
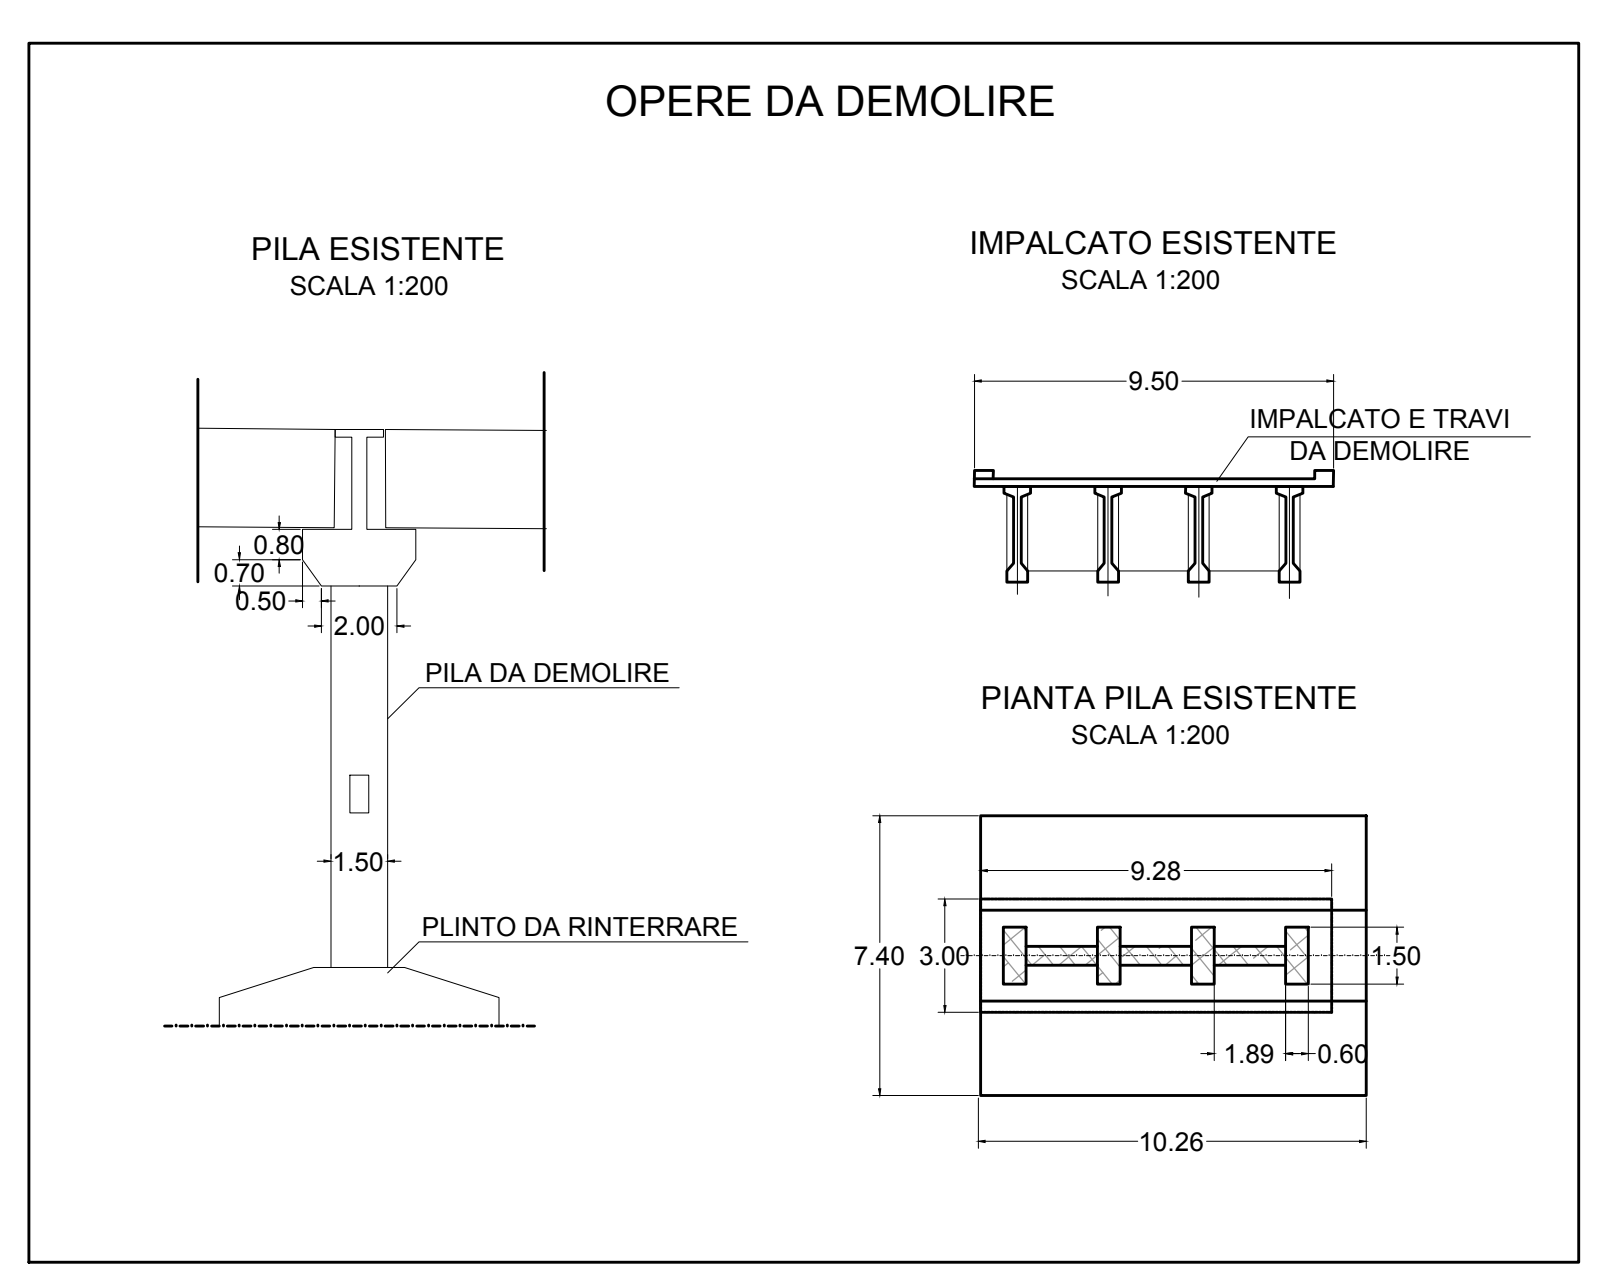


**DEMOLIZIONE CON ESPLOSIVO**

- FASE 1**
  - Cantierizzazione dell'area di lavoro
  - Fresatura e rimozione pacchetto stradale
  - Rimozione parziale barriere di sicurezza
  - Demolizione meccanica preliminare
- FASE 2**
  - Preparazione delle cariche
  - Perforazione propeudeutica
  - Posizionamento delle cariche per la demolizione degli impalcati
- FASE 3**
  - Rimozione guard rail e arredi
- FASE 4**
  - Detonazione delle cariche e conseguente demolizione degli impalcati
- FASE 5**
  - Rimozione delle macerie
- FASE 6**
  - Preparazione delle cariche
  - Posizionamento delle cariche per la demolizione delle elevazioni
  - Detonazione delle cariche e conseguente demolizione delle elevazioni
- FASE 7**
  - Eventuali scavi e ulteriori demolizioni a terra
  - Rimozione macerie
  - Eventuali rinterrati

← SALERNO CARREGGIATE UNITE REGGIO C. →

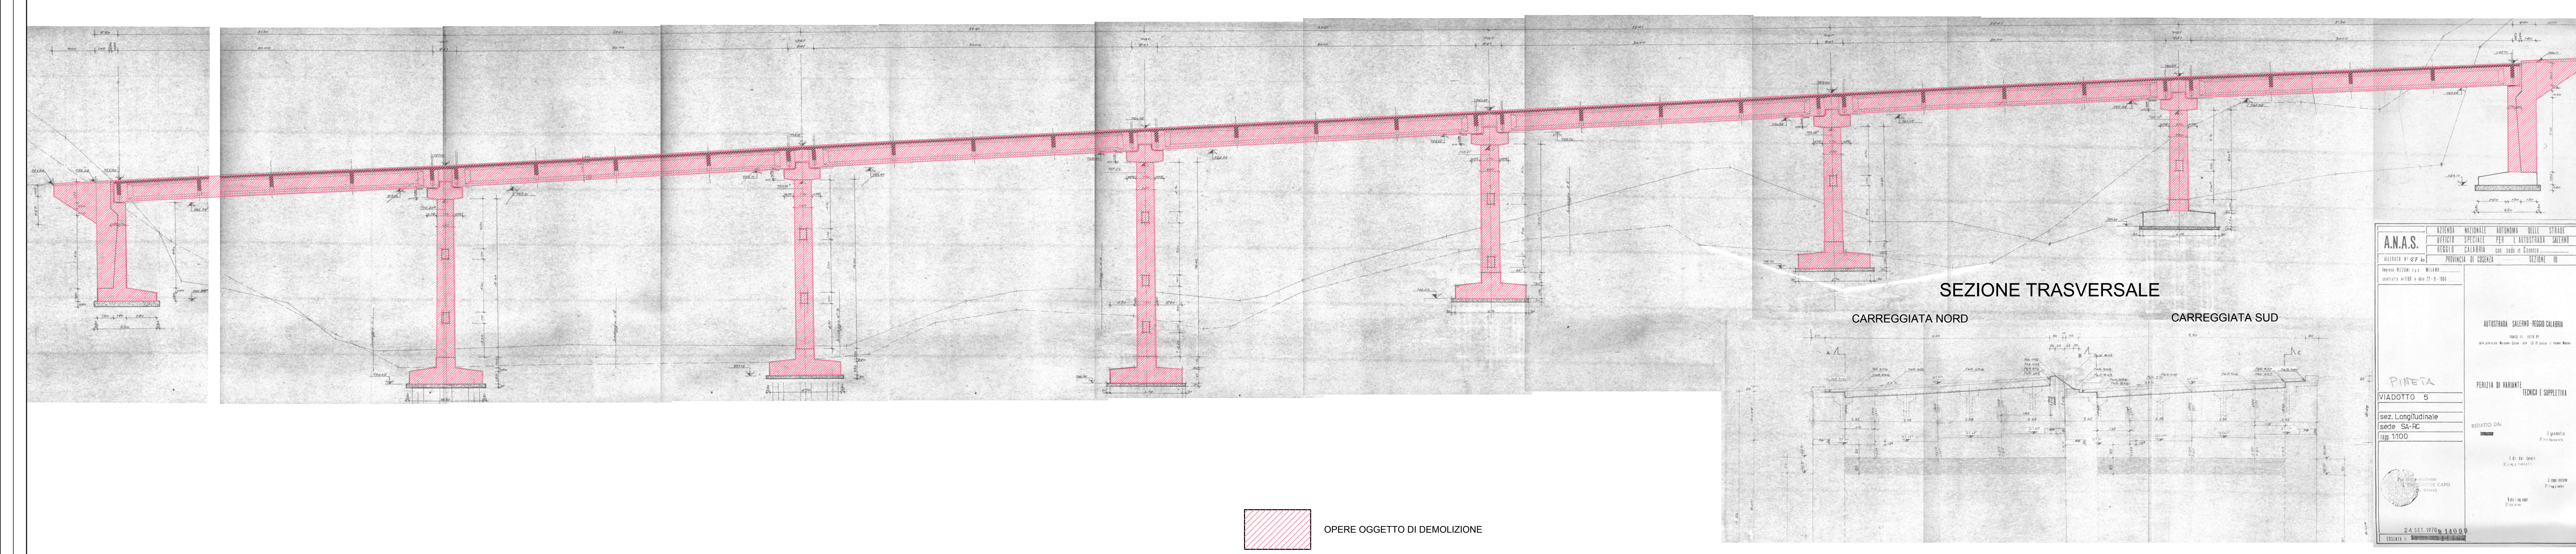

**Anas SpA**  
 Direzione Centrale Progettazione

ASR 18/07  
 AUTOSTRADA A3 SALERNO - REGGIO CALABRIA

LAVORI DI AMMODERNAMENTO ED ADEGUAMENTO AL TIPO 1a DELLE NORME CNR/80  
 Dal km 153+400 al km 173+900  
 MACROLOTTO 3 - PARTE 2"

PROGETTO ESECUTIVO

CONTRAENTE GENERALE: **ital SARC**

GRUPPO DI PROGETTAZIONE:  
 RTP: TECHNITAL S.p.A. (mandataria)  
 311 PROGETTI ITALIA S.p.A.  
 PROMOTEDENGINEERING.IT S.r.l.  
 STUDIO MELE ASSOCIATI S.r.l.  
 SOIL S.r.l.  
 SITECO S.r.l.

IL RESPONSABILE DI PROGETTO:  
 Dott. Ing. M. Rascotta  
 Dott. Ing. S. Possoli  
 Dott. Ing. A. Foccaracci

IL RESPONSABILE AMBIENTALE:  
 Prof. Ing. M. Mele  
 Dott. Ing. L. Alberti  
 Dott. Ing. A. Frascari

OPERE DI MITIGAZIONE AMBIENTALE  
 INTERVENTI DI DISMISSIONE E RIMODELLAMENTO MORFOLOGICO ED AMBIENTALE  
 Interventi di demolizione Viadotto La Pineta

CODICE PROGETTO	NOME FILE	REVISIONE	SCALA:
100-IA04-AMB-DI20_A.dwg		A	Varie
PROGETTO	LIV. PROG. N. PROG.		
10411B	1301		
C			
B			
A			
EMISSONE	Fabbriolo 2014	Vespa	Castelli
REV.	DESCRIZIONE	DATA	REDDATO VERIFICATO APPROVATO