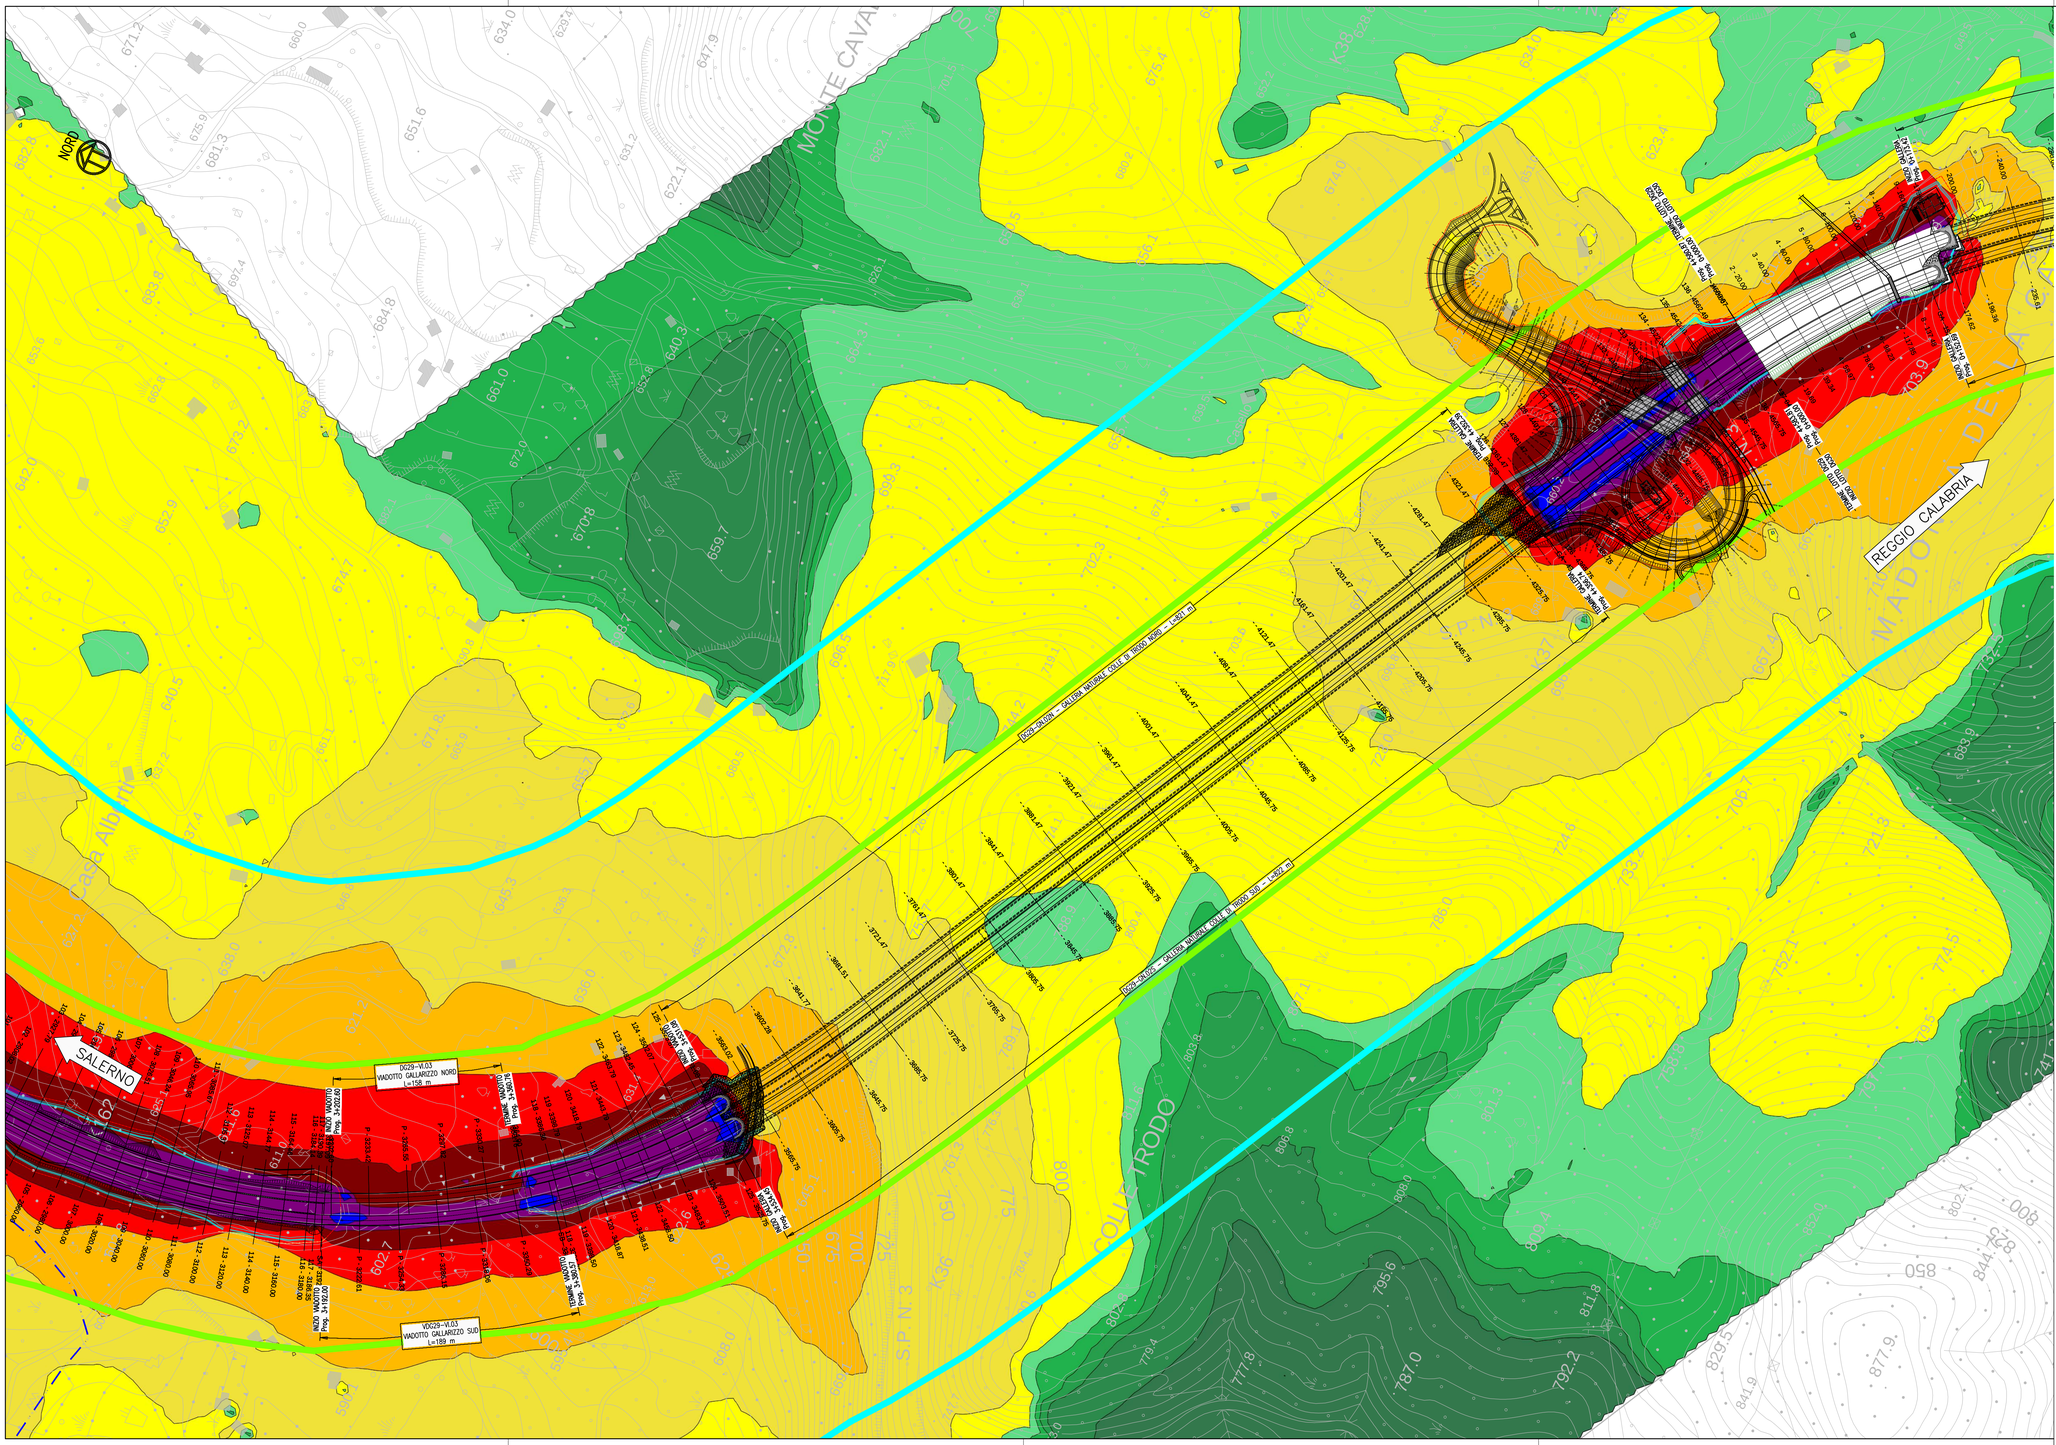

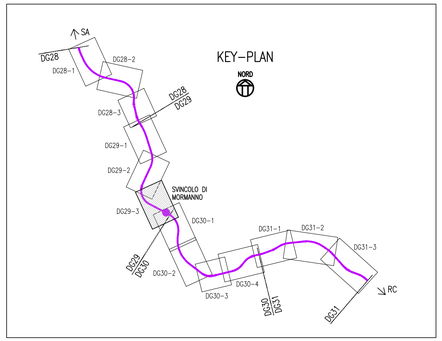

LEGENDA MAPPE ACUSTICHE:

- CONFINI COMUNALI
- CONFINI PROVINCIALI
- CONFINI REGIONALI
- Fascia A (0–100m) di pertinenza acustica autostrada di progetto D.P.R. 30 marzo 2004 n.142
- Fascia B (100–250m) di pertinenza acustica autostrada di progetto D.P.R. 30 marzo 2004 n.142
- BARRIERA FONOASSORBENTE TIPO PLASTICA RICICLATA
- BARRIERA INTEGRATA FONOASSORBENTE IN ALLUMINIO

Tabella livelli acustici

- > 30.0 dB
- > 35.0 dB
- > 40.0 dB
- > 45.0 dB
- > 50.0 dB
- > 55.0 dB
- > 60.0 dB
- > 65.0 dB
- > 70.0 dB
- > 75.0 dB
- > 80.0 dB
- > 85.0 dB

Anas SpA

Direzione Centrale Progettazione

ASR 18/07
AUTOSTRADA A3 SALERNO – REGGIO CALABRIA

LAVORI DI AMMODERNAMENTO ED ADEGUAMENTO AL TIPO 1a DELLE NORME CNR/80
Dal km 153+400 al km 173+900
MACROLOTTO 3 – PARTE 2^

PROGETTO ESECUTIVO

CONTRAENTE GENERALE

italSARC

IL RESPONSABILE DEL CONTRAENTE GENERALE

GRUPPO DI PROGETTAZIONE

RTP: TECHNITAL S.p.A. (mandataria)
3TI PROGETTI ITALIA S.p.A.
PROMETEOGNGINEERING.IT S.r.l.
STUDIO MELE ASSOCIATI S.r.l.
SOIL S.r.l.
SITECO S.r.l.

ORDINE INGEGNERI VERONA E PROVINCIA A 1665 Dott. Ing. MASSIMO RACCOSTA

INTEGRAZIONE PRESTAZIONI SPECIALISTICHE *Dott. Ing. M. Raccosta*

I RESPONSABILI DI PROGETTO
Dott. Ing. M. Raccosta Ordine Ing. Verona n° A1665
Dott. Ing. S. Possati Ordine Ing. Roma n° 20809
Dott. Ing. A. Focaracci Ordine Ing. Roma n° 28894
Prof. Ing. M. Mele Ordine Ing. Roma n° A10145
Dott. Ing. L. Albert Ordine Ing. Milano n° 14725
Dott. Ing. A. Frascari Ordine Ing. Bologna n° 7115/A

IL GEOLOGO
Dott. Geol. Vittorio Federici
Ordine dei Geologi del Lazio n. 784

IL RESPONSABILE AMBIENTALE
Dott. Massimiliano Bechini

IL COORDINATORE DELLA SICUREZZA IN FASE DI PROGETTAZIONE
Ing. Giovanni Maria Cappaporti
Ordine Ing. Viterbo n. 392

VISTO: ANAS S.p.A. – IL RESPONSABILE DEL PROCEDIMENTO
Dott. Ing. Maurizio Aramini

PROGETTO STRADALE
ASSE PRINCIPALE

DG29 – CARATTERIZZAZIONE DEL CLIMA ACUSTICO POST-OPERAM POST MITIGAZIONE DIURNO – Tav. 6/13

CODICE PROGETTO (PROGETTO / LIV. PROG. / N. PROG.)	NOME FILE T00-IA06-AMB-CT32_A.dwg	REVISIONE	SCALA:
L0411B E 1301	CODICE ELAB. T00IA06AMBCT32	A	1:2.000

REV.	DESCRIZIONE	DATA	REDATTO	VERIFICATO	APPROVATO
D					
C					
B					
A	EMISSIONE	20 Febbraio 2014	G. Follesa	R. Della Bella	P. Versace