

A

B

C

D

E

F

COMMITTENTE:



ALTA SORVEGLIANZA



GENERAL CONTRACTOR:



INFRASTRUTTURE FERROVIARIE STRATEGICHE DEFINITE DALLA LEGGE OBIETTIVO N. 443/01

LINEA A.V. /A.C. TORINO-VENEZIA Tratta VERONA-PADOVA
Lotto funzionale Verona-Bivio Vicenza

PROGETTO ESECUTIVO

TRATTA VERONA P.V. - CALDIERO PPT10 Fase A.3/B.2
Filatura Lunga di Cabina


GENERAL CONTRACTOR		DIRETTORE LAVORI		SCALA : NA
IL PROGETTISTA INTEGRATORE Ing. Giovanni MALAVENDA ALBO INGEGNERI PROV. DI MESSINA n. 4503	Consorzio Iricav Due Ing. Paolo Carmona	Valido per costruzione		
Data:	Data:	Data:		

COMMESSA	LOTTO	FASE	ENTE	TIPO DOC.	OPERA/DISCIPLINA	PROGR.	REV.	FOGLIO
IN17	12	E	I2	DX	IZ01M0	A11	A	001 di 005

	VISTO CONSORZIO SATURNO	
	Firma <i>A.M. De Simone</i>	Data 31/10/2022

Progettazione :								
Rev.	Descrizione	Redatto	Data	Verificato	Data	Approvato	Data	IL PROGETTISTA
A	Prima Emissione	F. Marraffa	31/10/22	C. Bigliani	31/10/22	P. Barella	31/10/22	

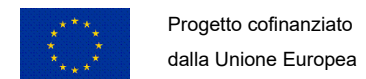


CIG. 8377957CD1	CUP: J41E91000000009	File: IN1712EI2DXIZ01M0A11A00.dwg
	FORMATO : A3	Cod. origine: IN1712EI2DXIZ01M0A11



TUTTI I DIRITTI DEL PRESENTE DOCUMENTO SONO RISERVATI: LA PRODUZIONE ANCHE PARZIALE È VIETATA


TRACCIABILITA' DELLE REVISIONI

Rev.	Rev. Est.	Data	CO	Data CO	Autore	Verificatore	Approvatore	Autorizzatore	Descrizione della Revisione
00.00	A	31/10/2022	--	--	F. Marraffa	D. Bistondi	C. Bigliani	P. Barella	Emissione


1	2	3	4	5	6	7	8				
A	N° PAGINA	DESCRIZIONE									
	1	CARTIGLIO									
	2	INDICE									
	3	LINEA SERIALE 8 (PPT 10)									
	4	LINEA SERIALE 8 (PPT 10 - PPT 11)									
	5	COLLEGAMENTO DI DIAGNOSTICA 1 - LINEA SERIALE 8 (PPT 10)									
B											
C											
D											
E											
F	COMMITTENTE: 			Elaborato: INFRASTRUTTURE FERROVIARIE STRATEGICHE DEFINITE DALLA LEGGE OBIETTIVO N. 443/01 LINEA AV / AC TORINO VENEZIA tratta VERONA - PADOVA Lotto Funzionale Verona - Bivio Vicenza PROGETTO ESECUTIVO TRATTA VERONA P.V. - CALDIERO PPT10 FASE A.3/B.2 Filatura Lunga di Cabina INDICE							
	ALTA SORVEGLIANZA: 										
	GENERAL CONTRACTOR: 			Codifica Documento: IN1712EI2DXIZ01M0A11		REV.: 00.00	FORMATO: A3	SCALA: NA			
	Nome File: IN1712EI2DXIZ01M0A11A00.dwg			COMMESSA IN17	LOTTO 12	FASE E	ENTE I2	TIPO DOC. DX	OPERA/DISCIPLINA IZ01M0	PROGR. A11	REV. A
1	2	3	4	5	6	7	8				

PPM VERONA P.V. - LOCALE APPARATI

CAVO	PARTENZA	IDENTIFICATIVO CAVO	ARRIVO	TIPO CAVO	LUNG.Mt
(1)	4.01/Verona P.N./27-28	4.01/Verona P.N./27-28 - PP08-01.FOPANEL.1	PP08-01.FOPANEL.1	110M.0100083	15
(2)	4.31/Verona P.N./01-02	4.31/Verona P.N./01-02 - PP08-01.FOPANEL.2	PP08-01.FOPANEL.2	110M.0100083	15
(3)	PP08-01.RJPANEL.1	PP08-01.RJPANEL.1 - PP08-01.BSFO.J7	PP08-01.BSFO.J7	B20I.0100023	3
(4)	PP08-01.RJPANEL.2	PP08-01.RJPANEL.2 - PP08-01.BSFO.J9	PP08-01.BSFO.J9	B20I.0100018	3
(5)	PP08-01.RJPANEL.4	PP08-01.RJPANEL.4 - PP08-02.RJPANEL.1	PP08-02.RJPANEL.1	B20I.0100023	3
(6)	PP08-01.RJPANEL.5	PP08-01.RJPANEL.5 - PP08-02.RJPANEL.2	PP08-02.RJPANEL.2	B20I.0100018	3
(7)	PP08-02.RJPANEL.4	PP08-02.RJPANEL.4 - PP08-03.RJPANEL.1	PP08-03.RJPANEL.1	B20I.0100023	3
(8)	PP08-02.RJPANEL.5	PP08-02.RJPANEL.5 - PP08-03.RJPANEL.2	PP08-03.RJPANEL.2	B20I.0100018	3

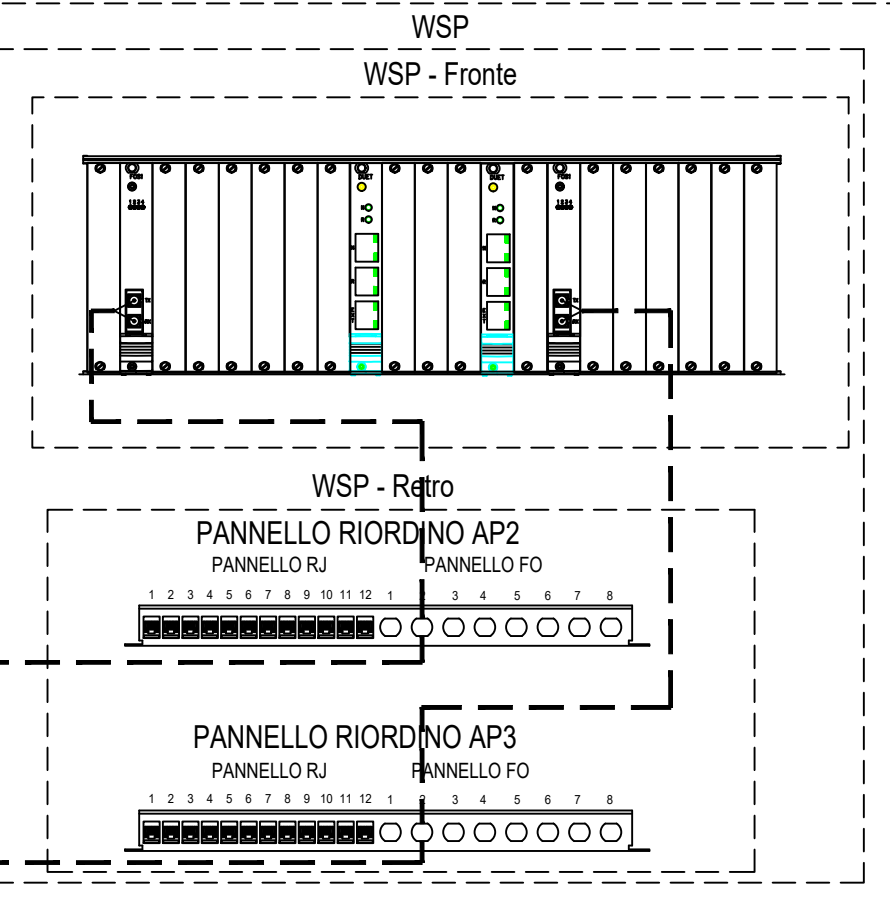


PPT 10 - LOCALE APPARATI

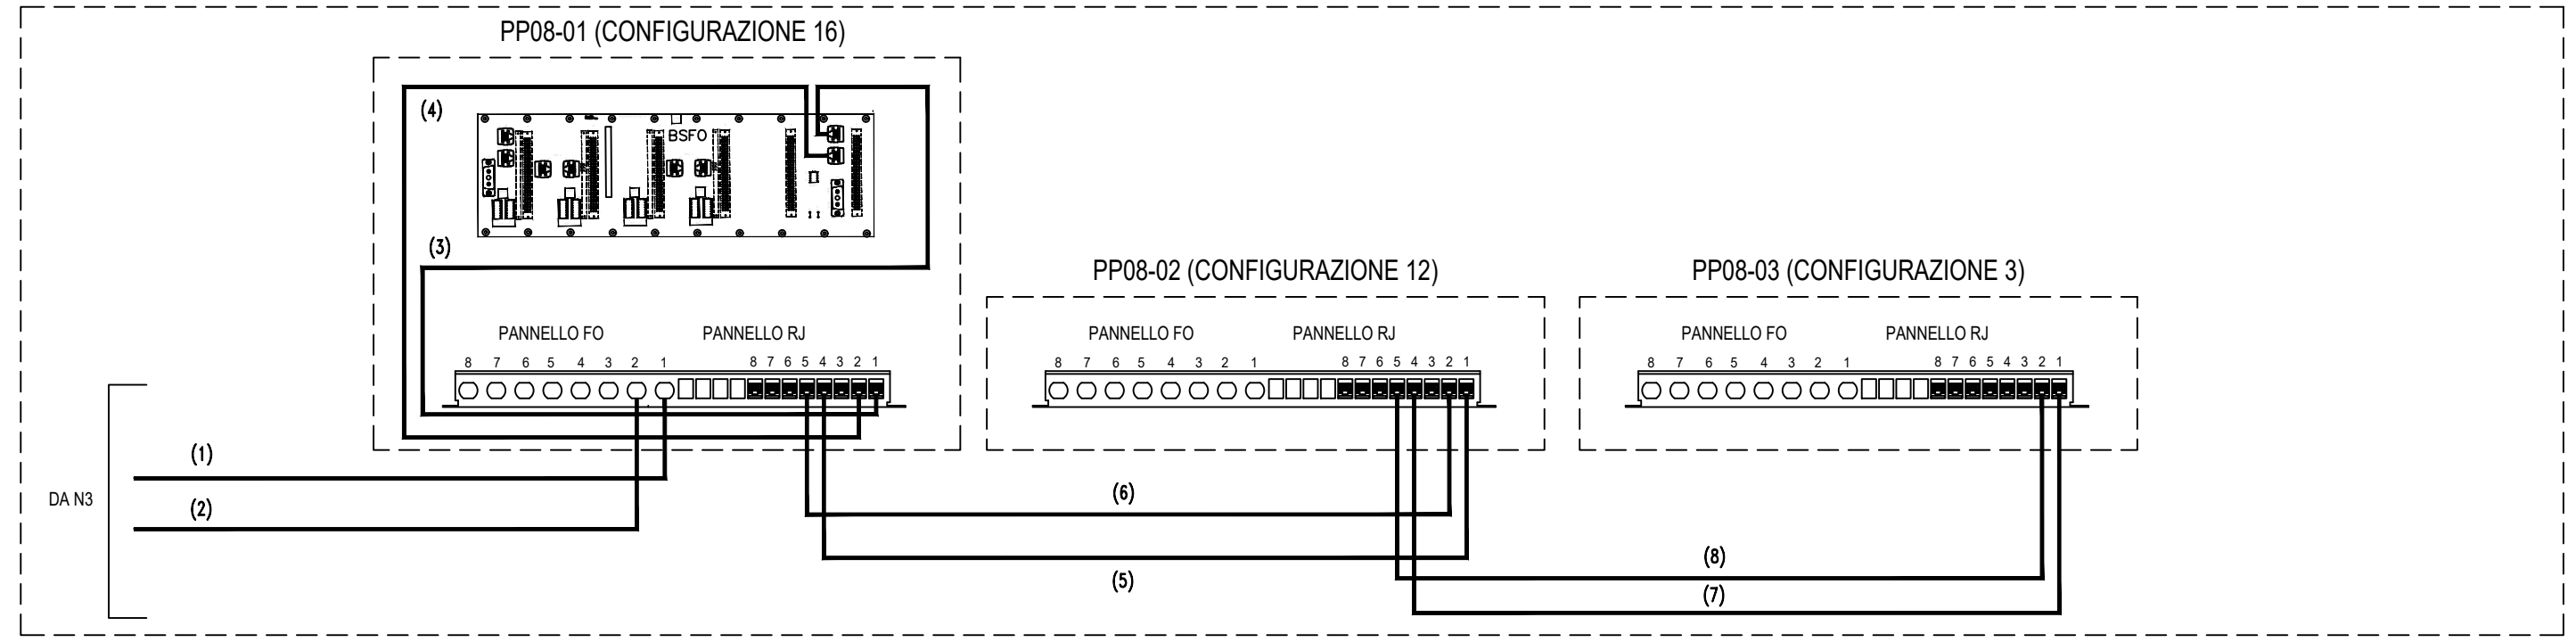


COMMITTENTE: RFI RETE FERROVIARIA ITALIANA GRUPPO FERROVIE DELLO STATO ITALIANE	Elaborato: INFRASTRUTTURE FERROVIARIE STRATEGICHE DEFINITE DALLA LEGGE OBIETTIVO N. 443/01 LINEA AV / AC TORINO VENEZIA tratta VERONA - PADOVA Lotto Funzionale Verona - Bivio Vicenza PROGETTO ESECUTIVO TRATTA VERONA P.V. - CALDIERO PPT10 FASE A.3/B.2 Filatura Lunga di Cabina LINEA SERIALE 8 (PPT 10)								
ALTA SORVEGLIANZA: ITALFERR GRUPPO FERROVIE DELLO STATO ITALIANE	GENERAL CONTRACTOR: ITICAV2	Codifica Documento: IN1712EI2DXIZ01M0A11	REV.: 00.00	FORMATO: A3	SCALA: NA				
Nome File: IN1712EI2DXIZ01M0A11A00.dwg	COMMESSA IN17	LOTTO 12	FASE E	ENTE I2	TIPO DOC. DX	OPERA/DISCIPLINA IZ01M0	PROGR. A11	REV. A	Foglio: 003 / 005

PPT10 - LOCALE APPARATI

TABELLA CAVI					
CAVO	PARTENZA	IDENTIFICATIVO CAVO	ARRIVO	TIPO CAVO	LUNG.Mt
(1)	PP08-01.FOS2.1	PP08-01.FOS2.1 - PP08-01.FOPANEL.3	PP08-01.FOPANEL.3	110M.000077	2
(2)	PP08-01.FOS2.2	PP08-01.FOS2.2 - PP08-01.FOPANEL.4	PP08-01.FOPANEL.4	110M.000077	2
(3)	PP08-01.FOPANEL.3	PP08-01.FOPANEL.3 - 4.01/S.Martino/27-28	4.01/S.Martino/27-28	110M.0100083	15
(4)	PP08-01.FOPANEL.4	PP08-01.FOPANEL.4 - 4.31/PPT11/01-02	4.31/PPT11/01-02	110M.0100083	15
(5)	PP08-01.FOS2.1	PP08-01.FOS2.1 - PP08-01.FOPANEL.1	PP08-01.FOPANEL.1	110M.000077	2
(6)	PP08-01.FOS2.2	PP08-01.FOS2.2 - PP08-01.FOPANEL.2	PP08-01.FOPANEL.2	110M.000077	2

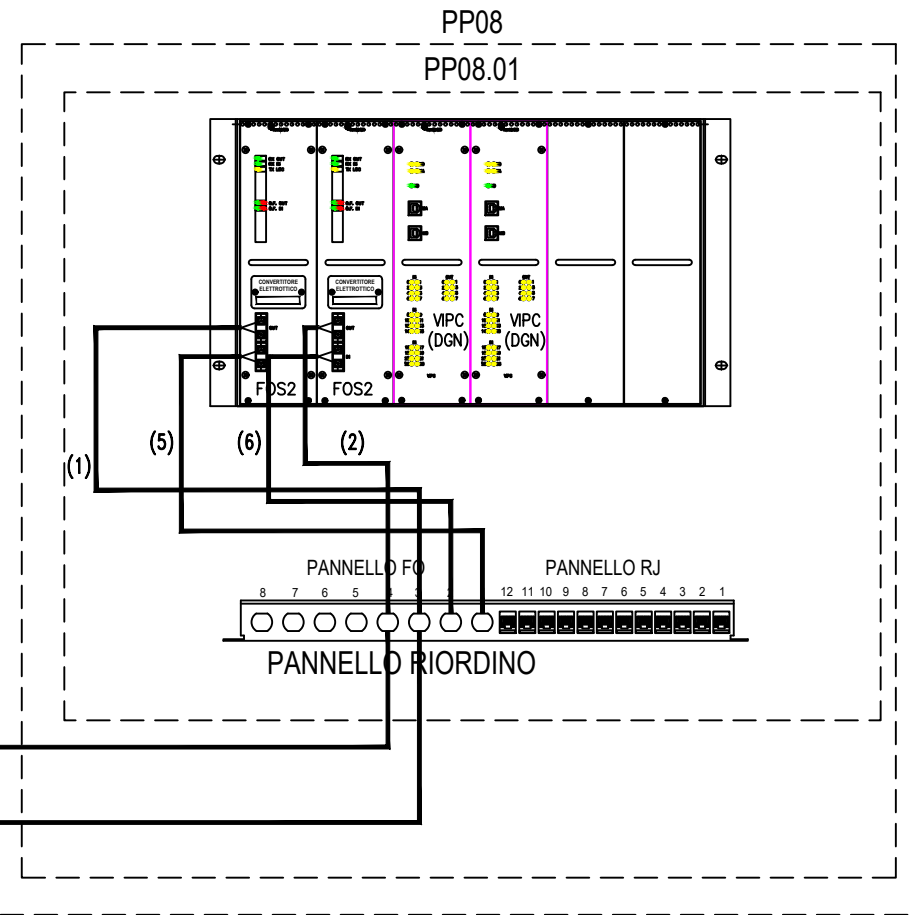


PPT 11 - LOCALE APPARATI

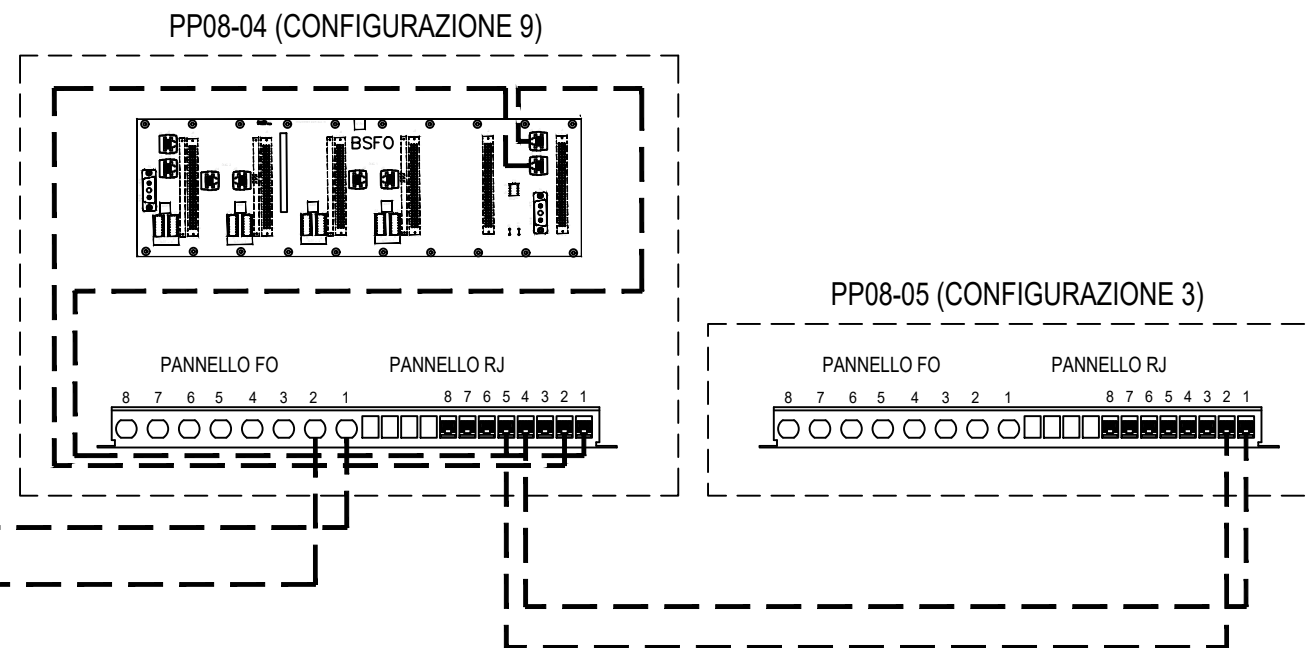

COMMITTENTE:  ALTA SORVEGLIANZA: 	Elaborato: INFRASTRUTTURE FERROVIARIE STRATEGICHE DEFINITE DALLA LEGGE OBIETTIVO N. 443/01 LINEA AV / AC TORINO VENEZIA tratta VERONA - PADOVA Lotto Funzionale Verona - Bivio Vicenza PROGETTO ESECUTIVO TRATTA VERONA P.V. - CALDIERO PPT10 FASE A.3/B.2 Filatura Lunga di Cabina LINEA SERIALE 8 (PPT 10 - PPT 11)								
GENERAL CONTRACTOR: 	Codifica Documento: IN1712EI2DXIZ01M0A11	REV.: 00.00	FORMATO: A3	SCALA: NA					
Nome File: IN1712EI2DXIZ01M0A11A00.dwg	COMMESSA IN17	LOTTO 12	FASE E	ENTE I2	TIPO DOC. DX	OPERA/DISCIPLINA IZ01M0	PROGR. A11	REV. A	Foglio: 004 / 005

TABELLA CAVI					
CAVO	PARTENZA	IDENTIFICATIVO CAVO	ARRIVO	TIPO CAVO	LUNG.Mt
(1)	PP08-01.RJPANEL.7	PP08-01.RJPANEL.7 - PP08-02.RJPANEL.8	PP08-02.RJPANEL.8	B22I.0100353	3
(2)	PP08-02.RJPANEL.7	PP08-02.RJPANEL.7 - PP08-03.RJPANEL.8	PP08-03.RJPANEL.8	B22I.0100353	3

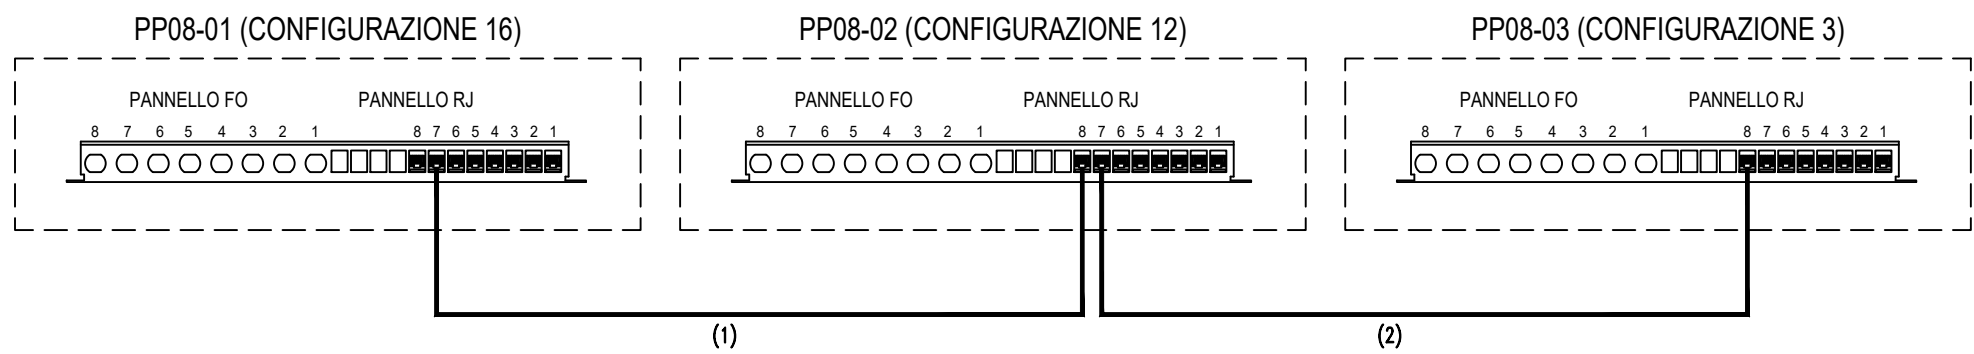

COMMITTENTE:  RFI RETE FERROVIARIA ITALIANA GRUPPO FERROVIE DELLO STATO ITALIANE	Elaborato: INFRASTRUTTURE FERROVIARIE STRATEGICHE DEFINITE DALLA LEGGE OBIETTIVO N. 443/01 LINEA AV / AC TORINO VENEZIA tratta VERONA - PADOVA Lotto Funzionale Verona - Bivio Vicenza PROGETTO ESECUTIVO TRATTA VERONA P.V. - CALDIERO PPT10 FASE A.3/B.2 Filatura Lunga di Cabina COLLEGAMENTO DI DIAGNOSTICA 1 - LINEA SERIALE 8 (PPT 10)								
ALTA SORVEGLIANZA:  ITAFERR GRUPPO FERROVIE DELLO STATO ITALIANE	Codifica Documento: IN1712EI2DXIZ01M0A11								
GENERAL CONTRACTOR:  IFICAV2	REV.: 00.00	FORMATO: A3	SCALA: NA						
Nome File: IN1712EI2DXIZ01M0A11A00.dwg	COMMESSA IN17	LOTTO 12	FASE E	ENTE I2	TIPO DOC. DX	OPERA/DISCIPLINA IZ01M0	PROGR. A11	REV. A	Foglio: 005 / 005