
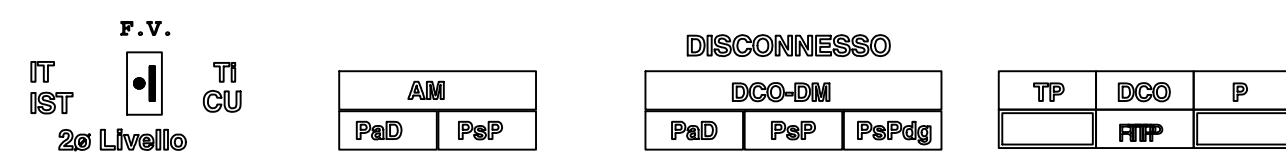


▲ PPM Verona Porta Vescovo v.6.0.1

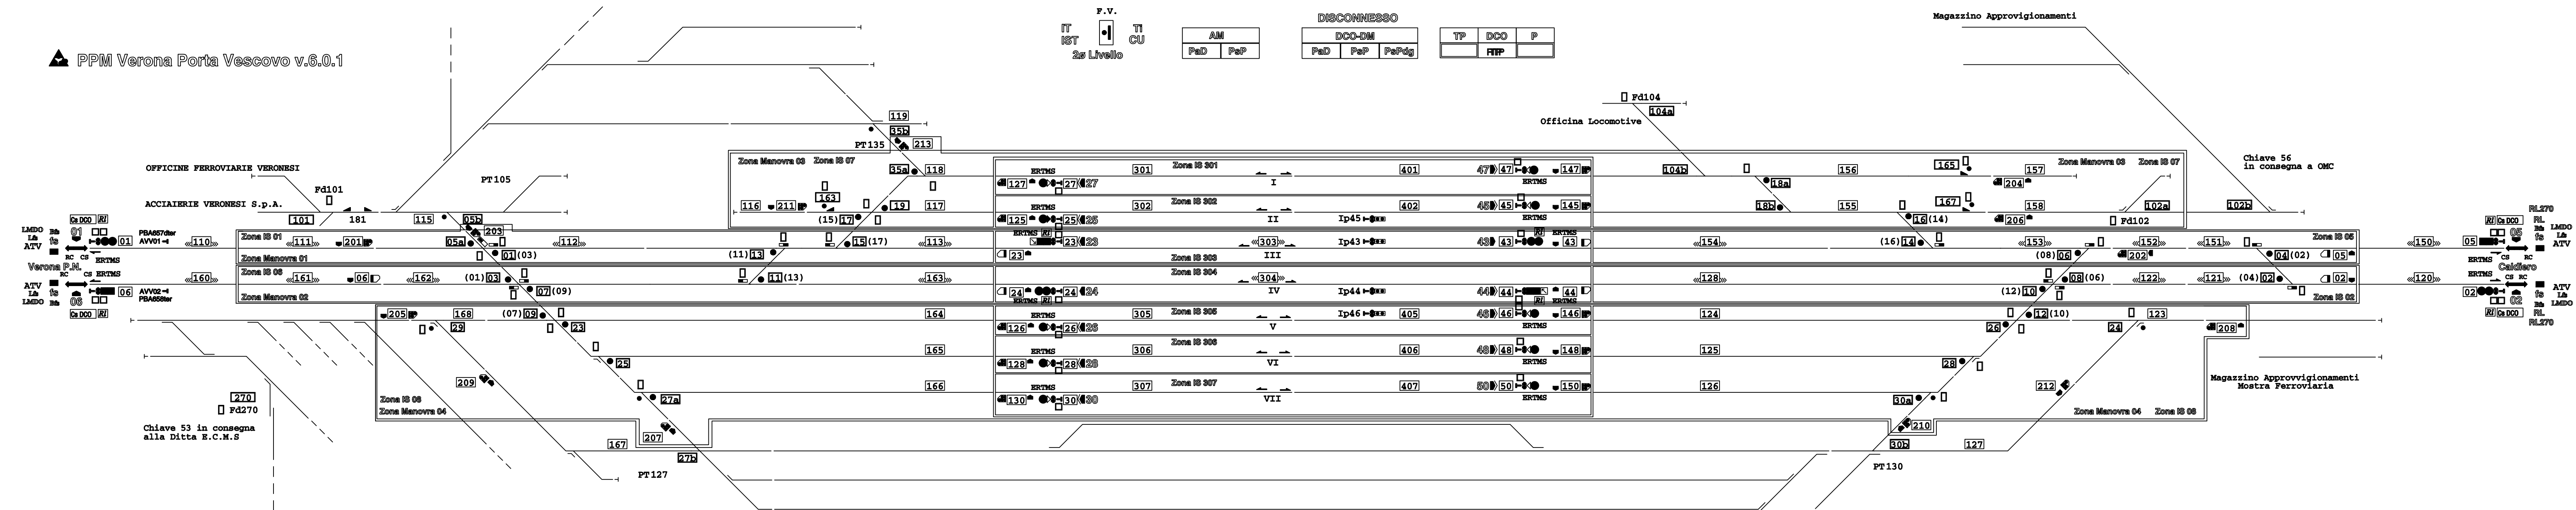

Codice documento sorgente: ITP342BZ1DXIS1100002_A (B20A.0100466.D04.00IT_01.00)

Tracciabilità delle Revisioni

Rev.	Rev. Est.	Data	CO	Data CO	Autore	Verificatore	Approvatore	Autorizzatore	Descrizione della Revisione
00.00	A	29/10/2021	--	--	B. Marasà	G. Mancuso	G. Mancuso	S. La Mura	Prima Emissione PE

COMMITTENTE:

ALTA SORVEGLIANZA

GENERAL CONTRACTOR:

INFRASTRUTTURE FERROVIARIE STRATEGICHE DEFINITE DALLA LEGGE OBIETTIVO N. 443/01
 LINEA A.V. /A.C. TORINO-VENEZIA Tratta VERONA-PADOVA
 Lotto funzionale Verona-Bivio Vicenza
 PROGETTO ESECUTIVO

PPM VERONA P.V.
 Qlv del PCM

GENERAL CONTRACTOR		DIRETTORE LAVORI		SCALA :
IL PROGETTISTA INTEGRATORE	Consorzio Iricav Due	Valido per costruzione		1:X
Data:		Data:		

COMMESSA	LOTTO	FASE	ENTE	TIPO DOC.	OPERA/DISCIPLINA	PROGR.	REV.	FOGLIO
IN17	12	E	I2	DX	I222B0	A06	A	001/001

CONSORZIO SATURNO High Speed Railway Technologies

VISTO CONSORZIO SATURNO

Firma: *[Signature]* Data: 29/10/2021

Rev.	Descrizione	Redatto	Data	Verificato	Data	Approvato	Data	IL PROGETTISTA
A	Prima Emissione	B. Marasà	29/10/2021	[Signature]	29/10/2021	[Signature]	29/10/2021	[Stamp]

CIG: 8377957CD1 CUP: J41E9100000009 File: IN1712E12DXI222B0A06A00.dwg
 Progetto cofinanziato dalla Unione Europea Cod. origine: IN1712E12DXI222B0A06A00
 TUTTI I DIRITTI DEL PRESENTE DOCUMENTO SONO RISERVATI: LA PRODUZIONE ANCHE PARZIALE È VIETATA