


VERIFICA DEFLESSIONE INTERSEZIONE A ROTATORIA

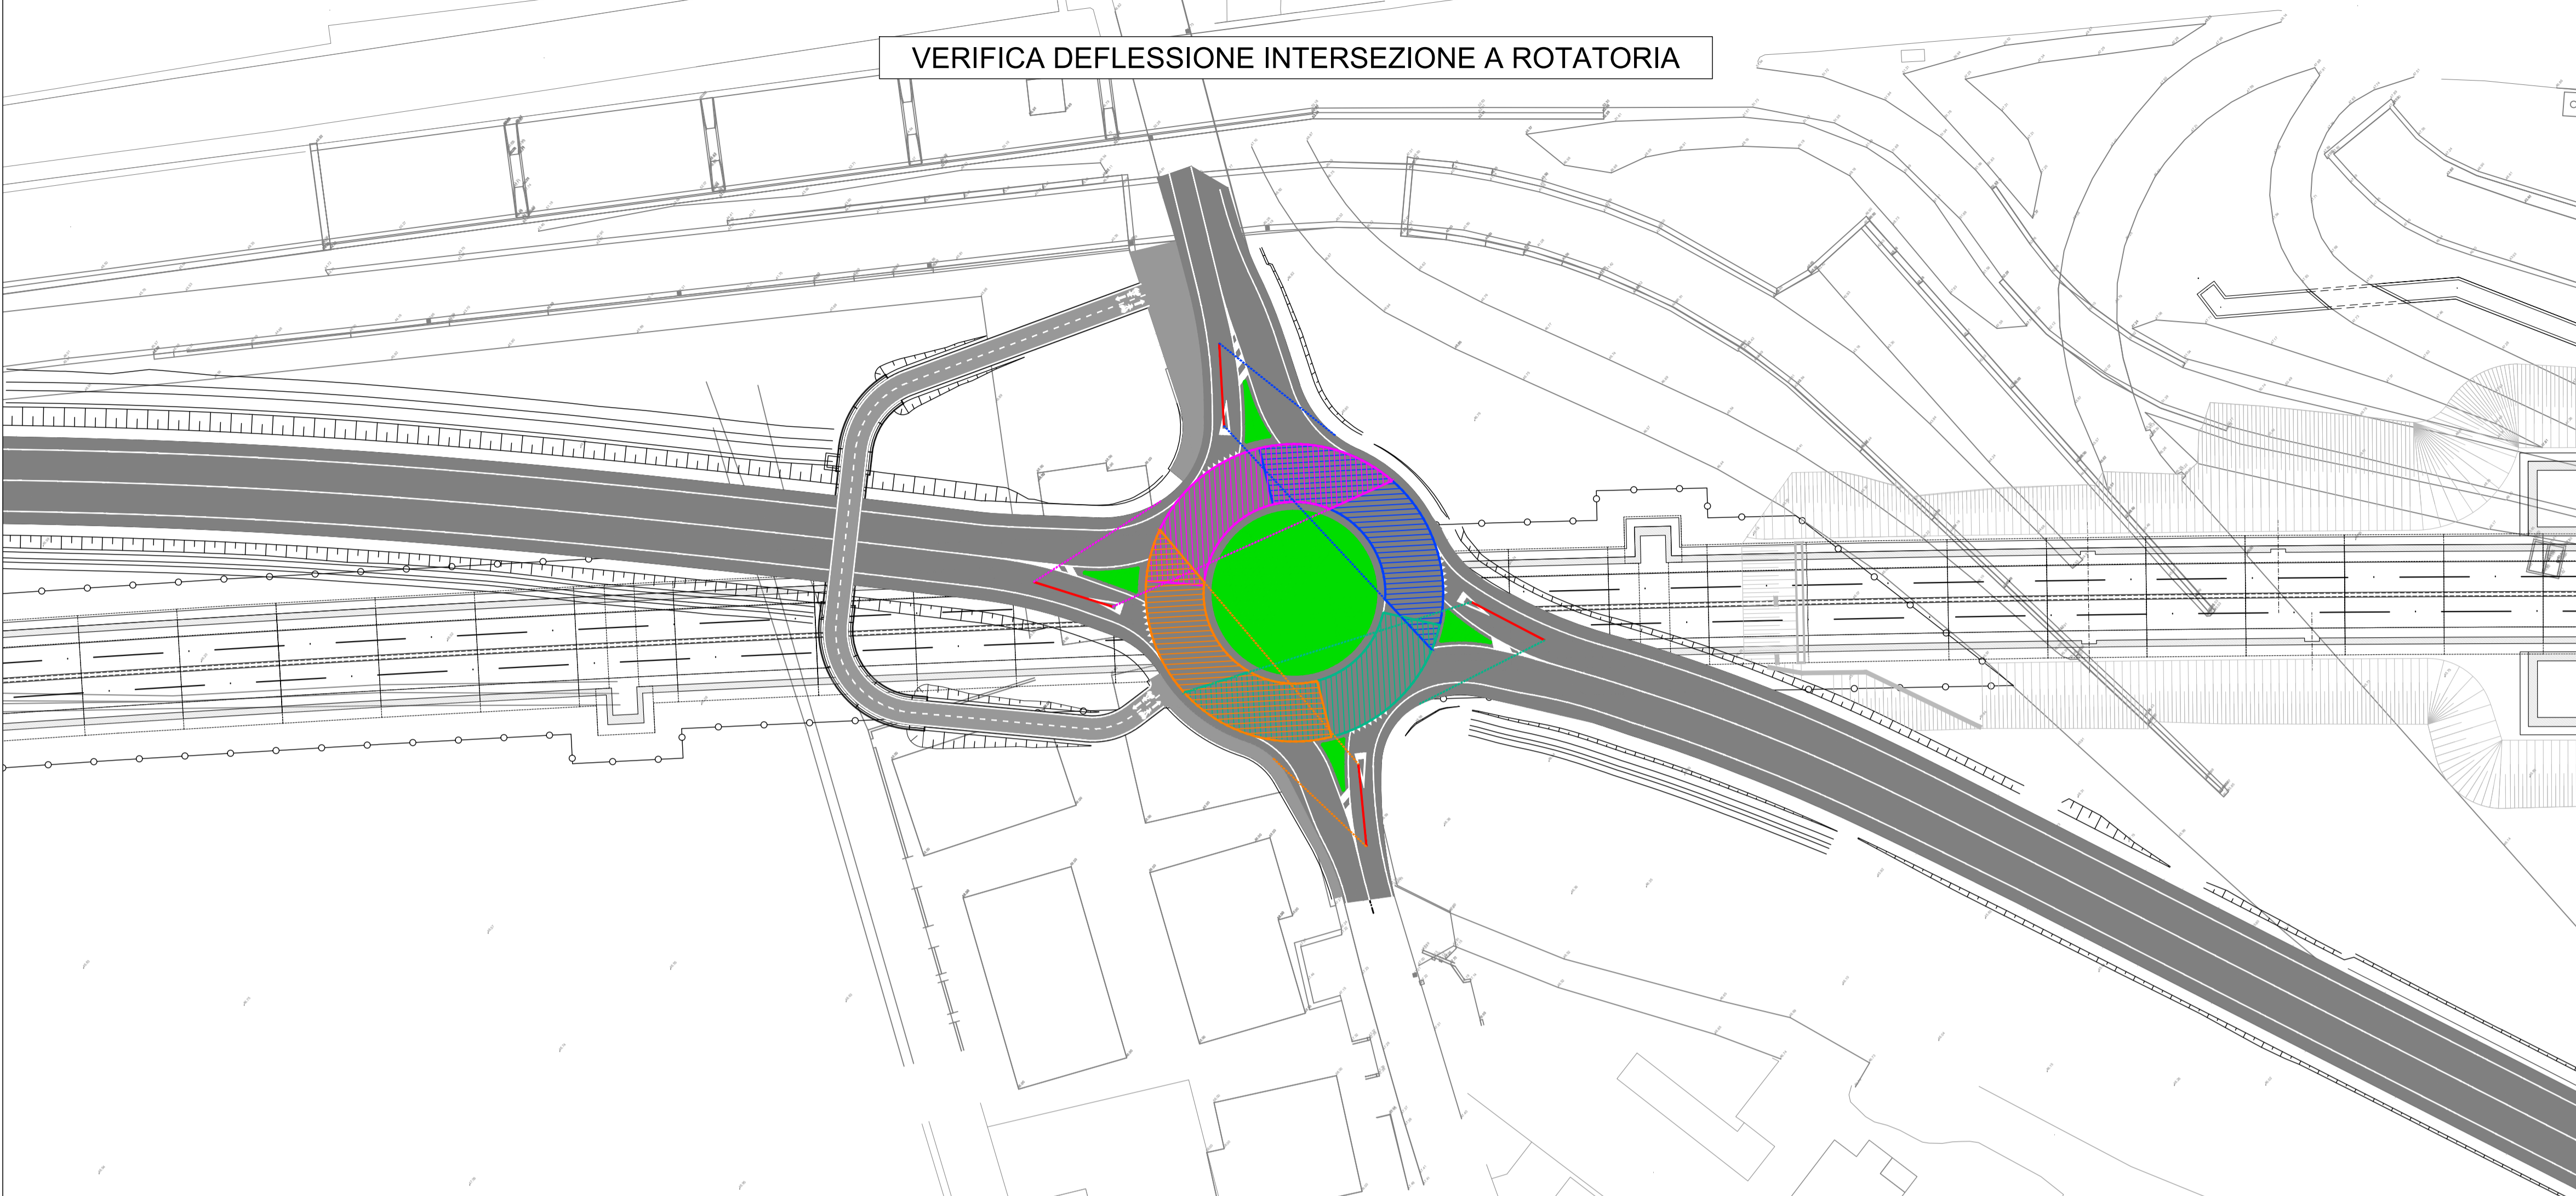

KEYPLAN



LEGENDA

- LATO MINORE DEL CAMPO DI VISIBILITÀ SECONDO QUANTO PRESCRITTO DAL D.M. 19/04/2006
- TANGENTI ALLA CORONA GIRATORIA E AL CIGLIO ESTERNO DELL'ISOLA CENTRALE
- AREA NECESSARIA ALLA VISIBILITÀ E QUINDI OBBLIGATORIAMENTE LIBERA DA OSTACOLI
- ALLARGAMENTO AGGIUNTIVO NECESSARIO ALLA VISIBILITÀ

Nota: Campo di visibilità costruito secondo quanto previsto dalla normativa. Per maggiori dettagli si faccia riferimento al D.M. 19/04/2006

VERIFICA VISIBILITÀ INTERSEZIONE A ROTATORIA



**COMMITTENTE:**  **ALTA SORVEGLIANZA:** 

  
**IRICAV2**

**INFRASTRUTTURE FERROVIARIE STRATEGICHE DEFINITE DALLA LEGGE OBIETTIVO N. 443/01**  
**LINEA A.V. /A.C. TORINO-VENEZIA Tratta VERONA-PADOVA**  
**Lotto funzionale Verona-Bivio Vicenza**  
**PROGETTO ESECUTIVO**

IN - INTERFERENZE VIARIE  
IN16 - INTERFERENZA CON SEDE AUTOSTRADALE AL km 6+220,00  
DEVIAZIONE PROVVISORIA E RIPRISTINO RACCORDO AUTOSTRADALE DA PK 5+025 A PK 5+900  
VERIFICHE ROTATORIA

<b>IL PROGETTISTA INTEGRATORE</b> Ing. Giovanni MALAVENDA ALBO INGEGNERI PROV. VERONA n. 4503		<b>Consorto Iricav Due</b> Ing. Paolo CARMONA		<b>DIRETTORE LAVORI</b>		<b>SCALA :</b> 1:500	
Data:		Data:		Data:		Data:	
<b>COMMESSA</b>	<b>LOTTO</b>	<b>FASE</b>	<b>ENTE</b>	<b>TIPO DOC.</b>	<b>OPERA/DISCIPLINA</b>	<b>PROGR.</b>	<b>REV.</b>
IN17	12	E	12	D2	IN16B0	003	B

**VISTO CONSORZIO IRICAV DUE**

Firma:  Data: \_\_\_\_\_  
Ing. Alberto LEVIGATO

Progettazione:

Rev.	Descrizione	Redatto	Data	Verificato	Data	Approvato	Data	IL PROGETTISTA
A	EMISSIONE		24/06/2021		24/06/2021		24/06/2021	 <b>Giuseppefabrizio Coppa</b>
B	REVISIONE INTERA		27/06/2022		27/06/2022		27/06/2022	
C								

CIG: 8377957CD1      CUP: J41E9100000009      File: EN17120220116800038.DWG      Cod. origine: C008

Scalo di plot:      TUTTI I DIRITTI DEL PRESENTE DOCUMENTO SONO RISERVATI: LA PRODUZIONE ANCHE PARZIALE È VIETATA