




VISTA

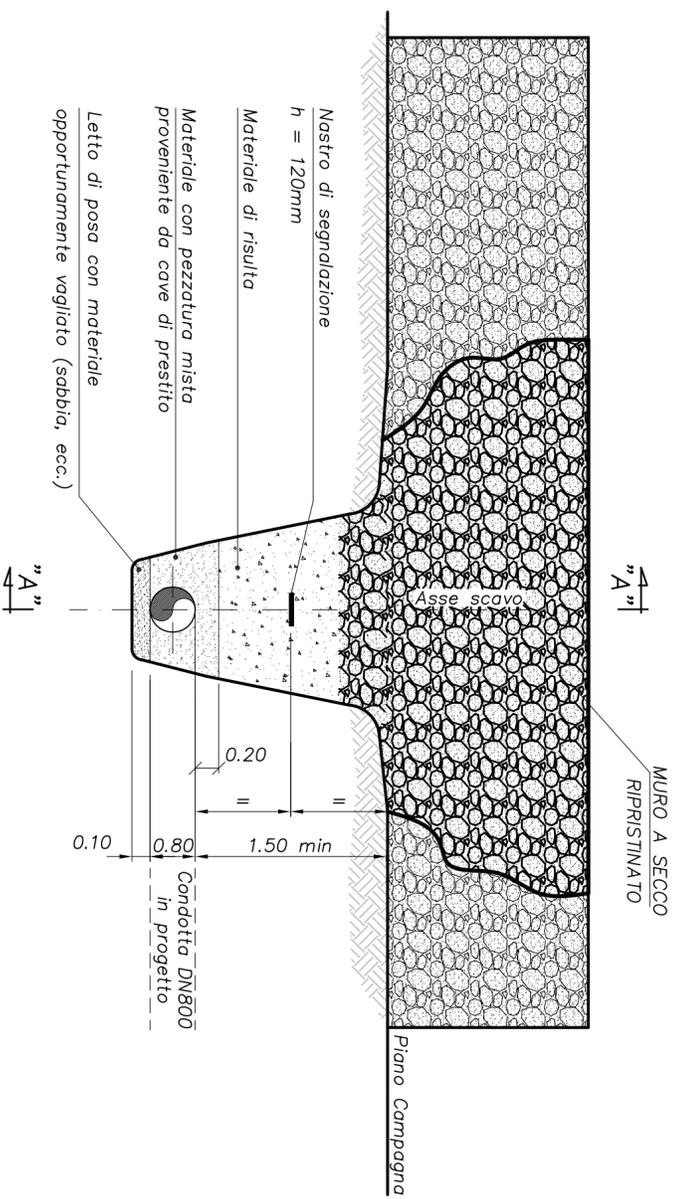

SEZIONE "A-A"

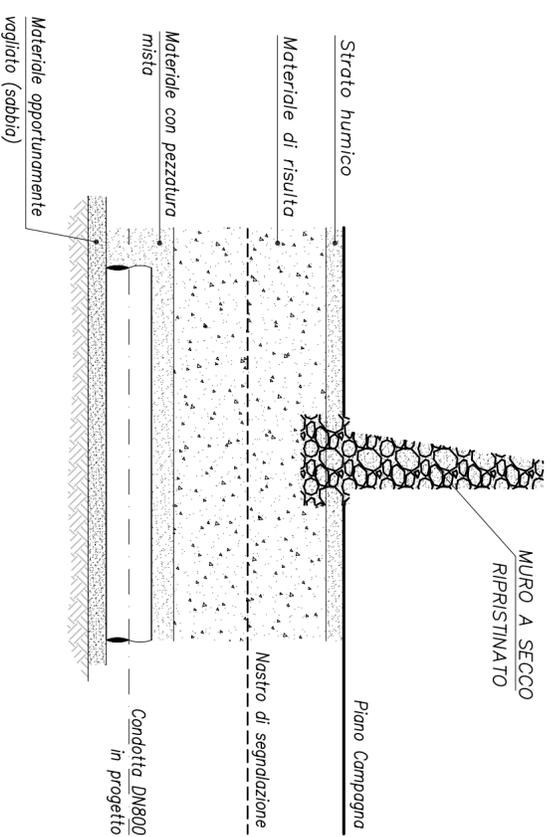

PIANTA

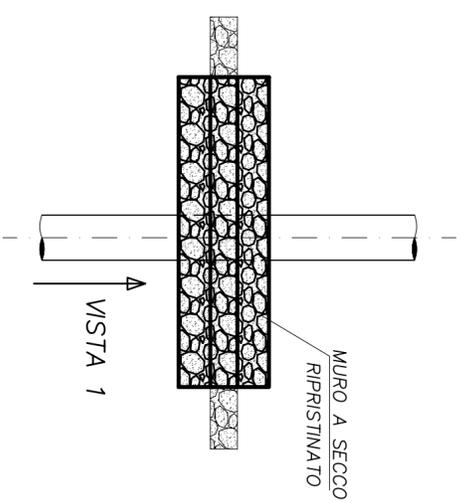**NOTE:**

- TUTTE LE MISURE SONO ESPRESSE IN METRI ECCETTO DOVE DIVERSAMENTE INDICATO
- IL MURO DEVE ESSERE RIPRISTINATO MANTENENDO INALTERATE LE CARATTERISTICHE STRUTTURALI ED UTILIZZANDO MATERIALI IDONEI

soqgepi		TITOLO	
DIS. N° C633-ST851		TIPICO RIPRISTINO MURO A SECCO	
COMMESSA	FOGLIO		
C633	1 DI 1		
SCALA	PIOTTAGGIO		
/	1:1	Comune di OTRANTO	
		DATA	DIS. VER. APP. REV.
		11/09 LCO	GIU MKA 0

0		EMISSIONE		30/11/2009		Igi Poseidon		Igi Poseidon	
REV.	DESCRIZIONE	DATA	VERIFICATO	APPROVATO					
Rev.	Description	Date	Checked	Approved					
1									
2									
IMPIANTO / OPERA

Piant

COMMITTENTE

Client

PROGETTO I.G.I. POSEIDON
GASDOTTO ON-SHORE
 Regione Puglia

IGI Poseidon