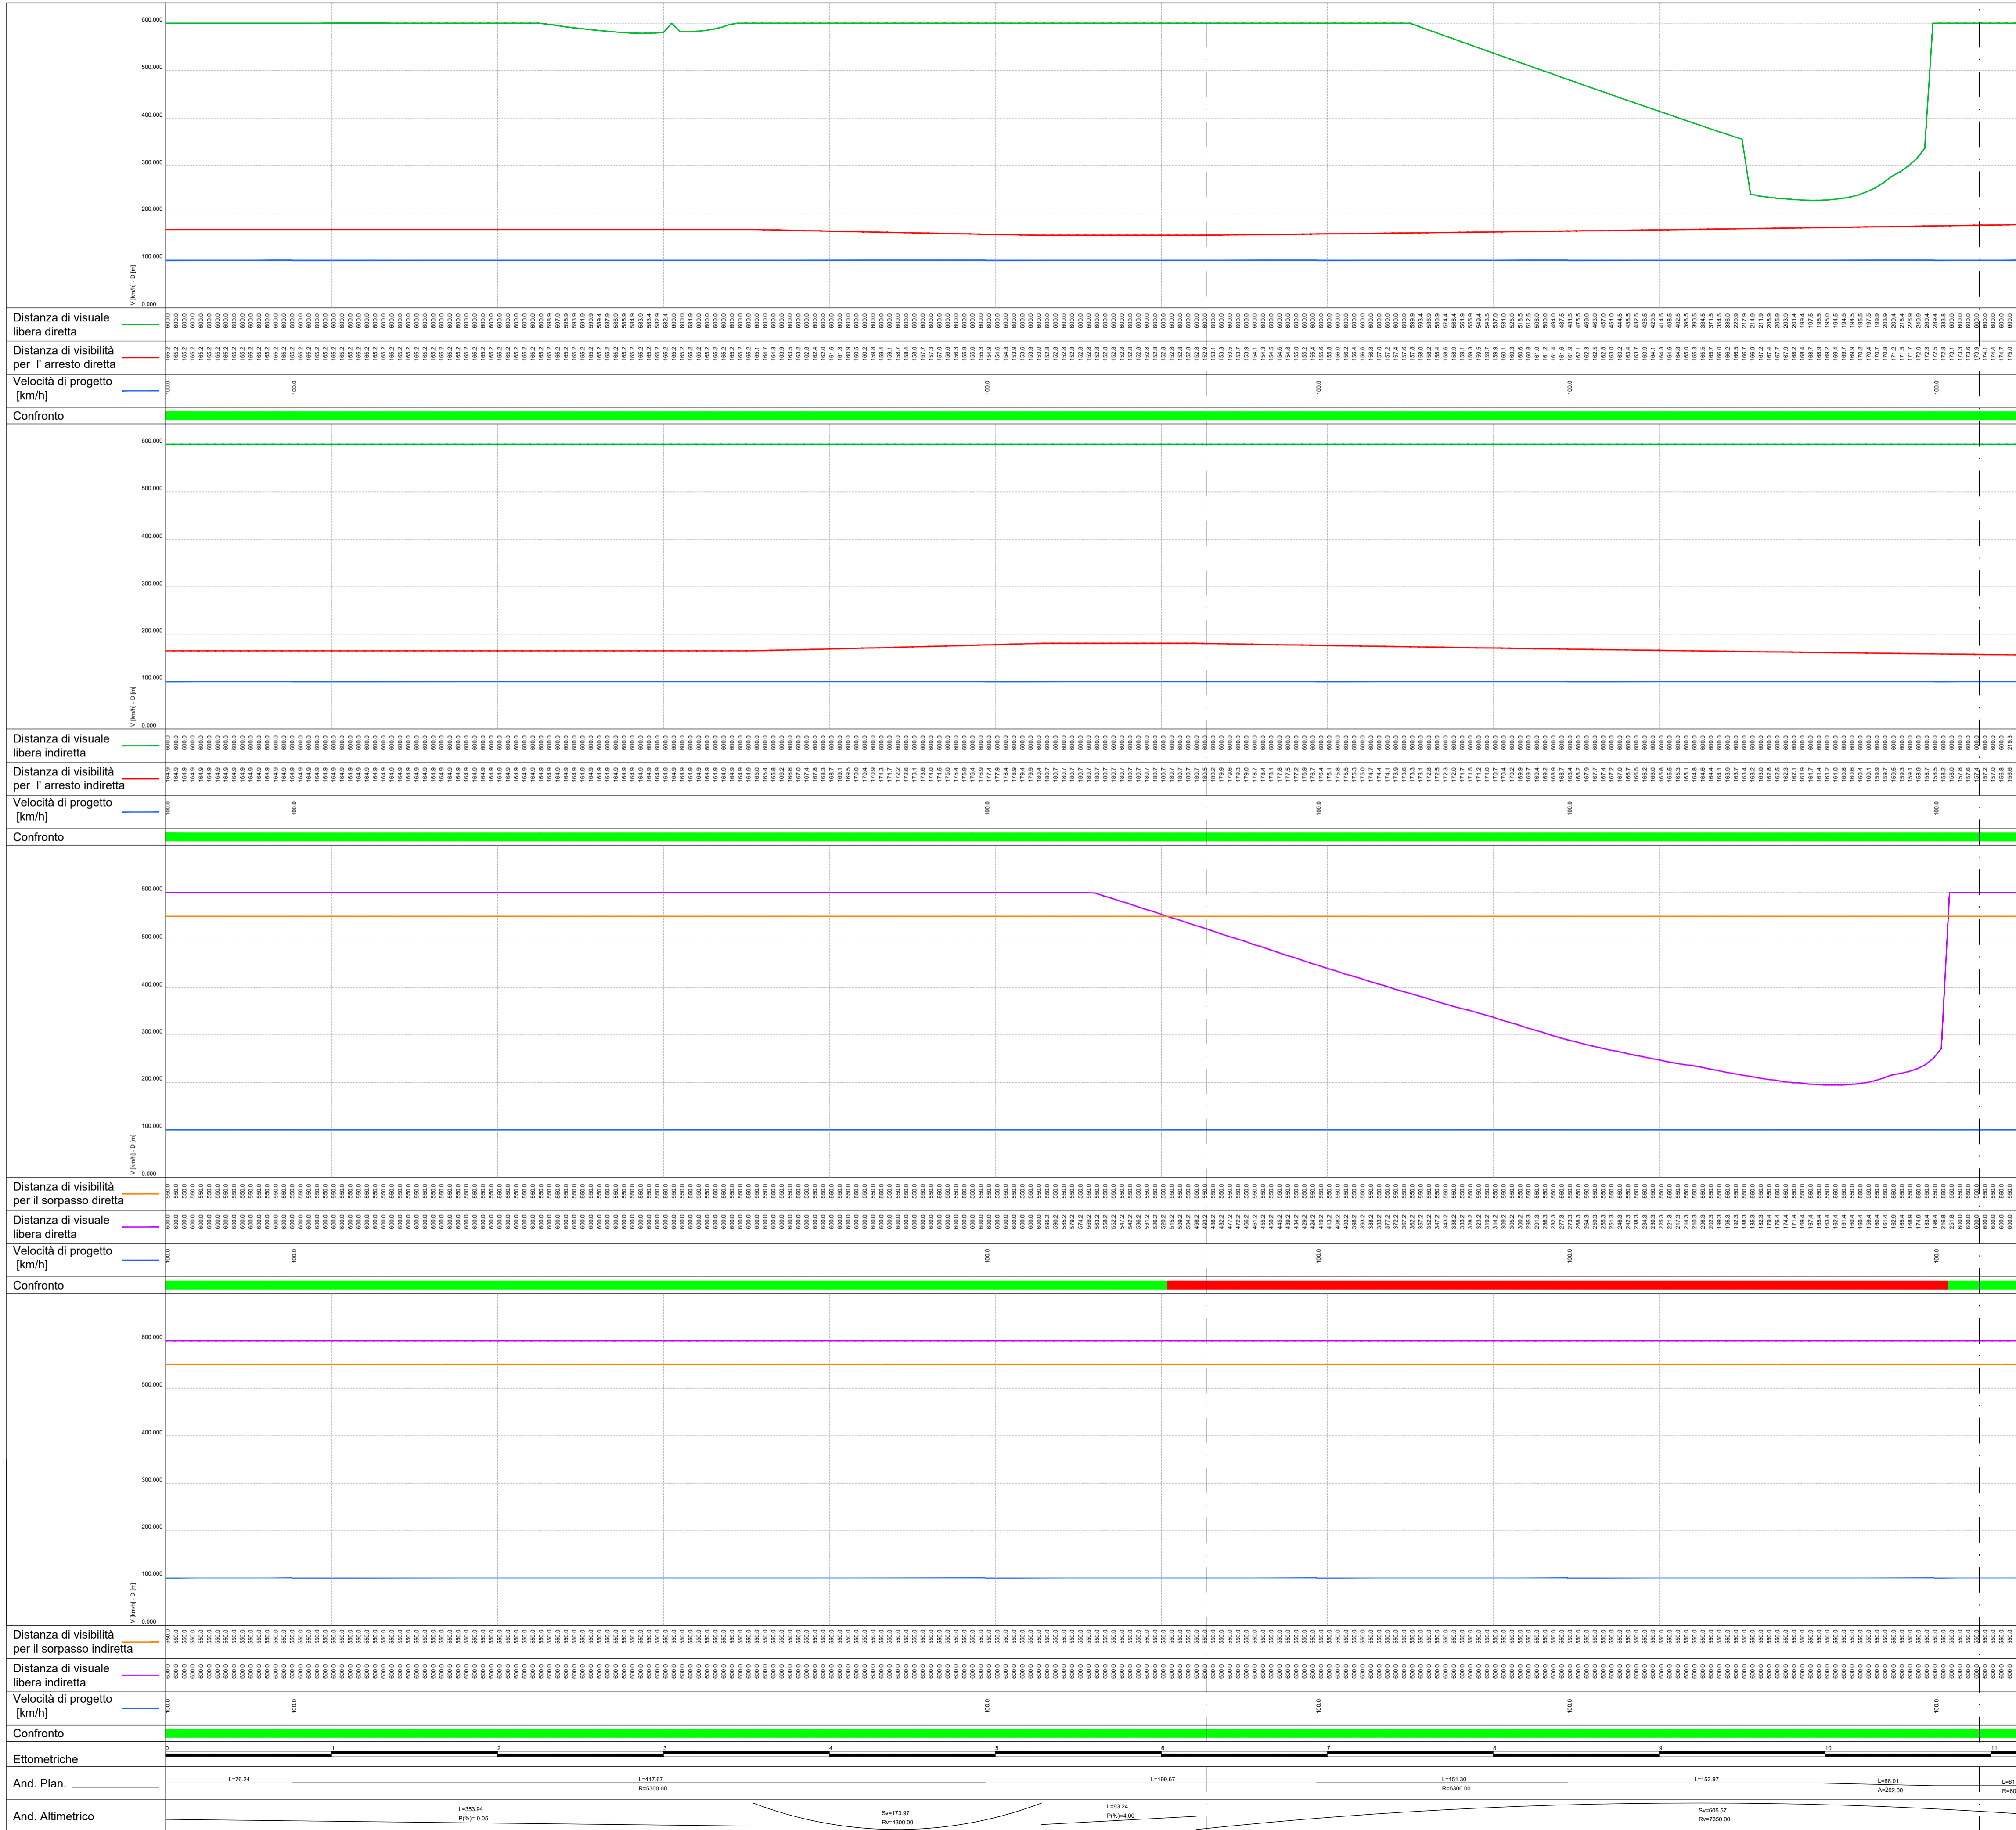
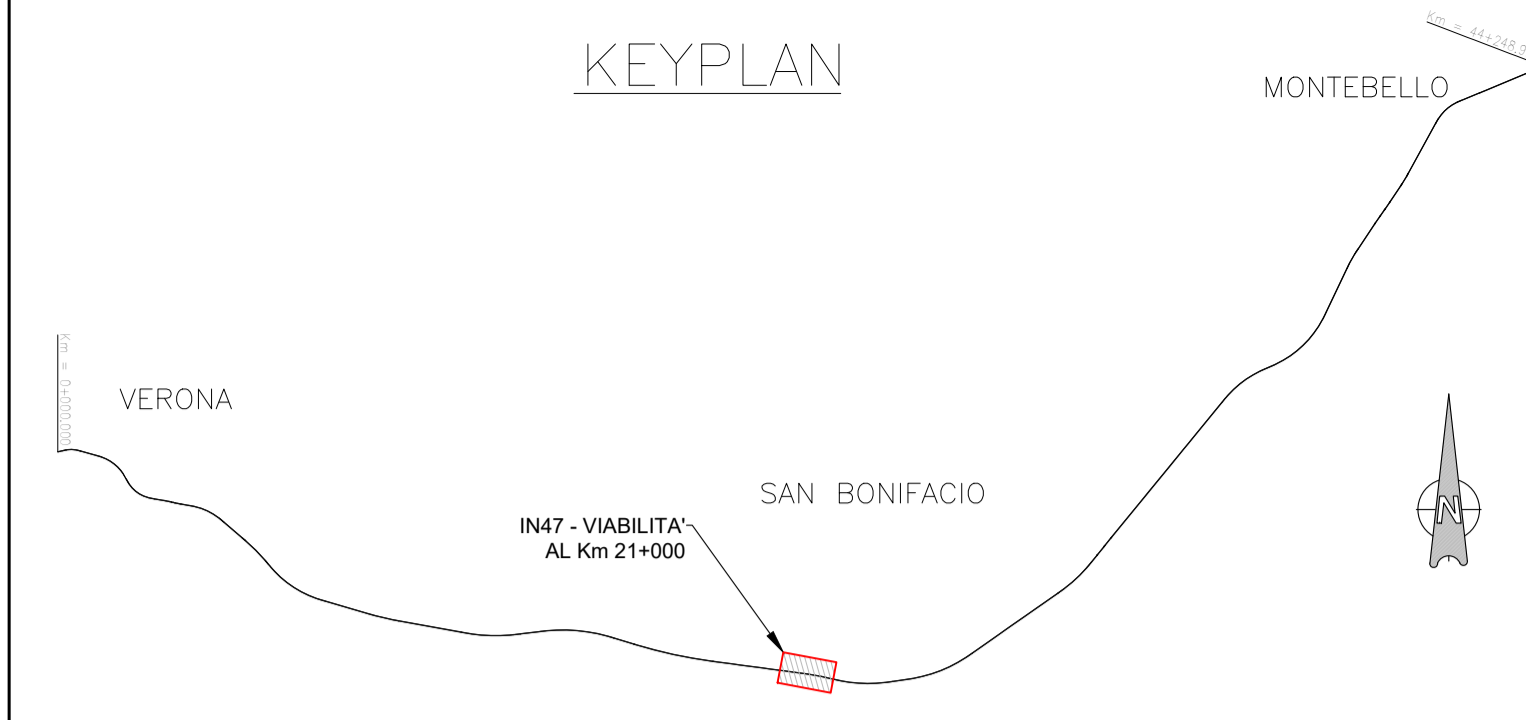


IN47

NV50



KEYPLAN



COMMITTENTE:



ALTA Sorveglianza:



IRICAV2



INFRASTRUTTURE FERROVIARIE STRATEGICHE DEFINITE DALLA LEGGE OBIETTIVO N. 443/01
LINEA A.V. /A.C. TORINO-VENEZIA Tratta VERONA-PADOVA
Lotto funzionale Verona-Bivio Vicenza

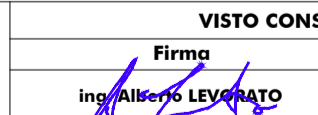
PROGETTO ESECUTIVO
 NUOVA VIABILITA' INTERFERENZE VIARIE
 NV50 - DEVIAZIONE STRADALE PORCILANA DAL km 19+615 AL km 20+260
 GENERALE

DIAGRAMMI DI VELOCITA' E VISIBILITA'

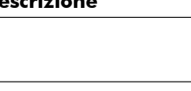
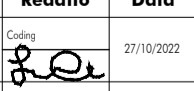

GENERAL CONTRACTOR		DIRETTORE LAVORI		SCALA :
IL PROGETTISTA INTEGRATORE Ing. Giovanni MALAVENDA ALBO INGEGNERI PROFESSIONISTI n. 4503	Consorzio Iricav Due Ing. Paolo CARMONA			
COMMESSA IN17	LOTTO 12	FASE E	ENTE 12	TIPO DOC. DZ
OPERA/DISCIPLINA IN4700	PROGR. 002	REV. A	FOGLIO di	

IRICAV2

VISTO CONSORZIO IRICAV DUE

Firma:  Data: _____

Progettazione:

Rev.	Descrizione	Redatto	Data	Verificato	Data	Approvato	Data	IL PROGETTISTA
A	REVISIONE RM 355		27/10/2023		27/10/2023		27/10/2023	Giuseppe Fabrizio Coppa
B								
C								

CIG: 8377957CD1 CUP: J41E1000000009 File: 20231027_14700002A.DWG
 Progetto cofinanziato dalla Unione Europea Cod. origine: CODICE

Scala di plot: TUTTI I DIRITTI DEL PRESENTE DOCUMENTO SONO RISERVATI. LA PRODUZIONE ANCHE PARZIALE È VIETATA