DIAGRAMMA DELLE VISIBILITÀ

- Distanza di visuale libera
- Visibilità per l'arresto

SCALA DISTANZE 1:1000

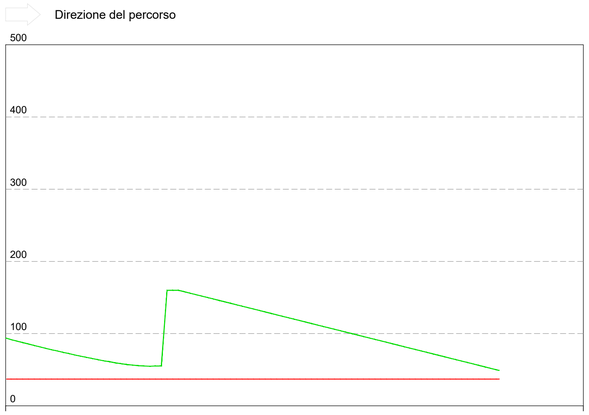

ANDAMENTO PLANIMETRICO

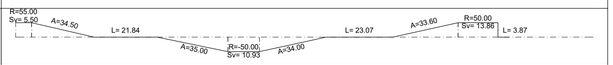

ANDAMENTO ALTIMETRICO

ETTOMETRICHE

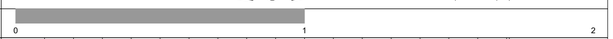

VISIBILITA' PER L'ARRESTO	36.98	36.98	36.98	36.98	36.98	36.98	36.98	36.98	36.98	36.98	36.98	36.98	36.98	36.98	36.98	36.98	36.98	36.98	36.98	36.98	36.98
DISTANZA DI VISUALE LIBERA	83.48	73.91	65.51	58.33	54.82	159.88	149.86	139.86	129.86	119.86	109.87	99.87	89.86	79.86	69.86	59.86	49.86	48.97			

VELOCITA'

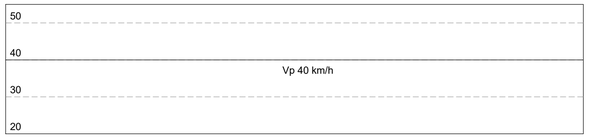

DIAGRAMMA DELLE VISIBILITÀ

- Distanza di visuale libera
- Visibilità per l'arresto

SCALA DISTANZE 1:1000

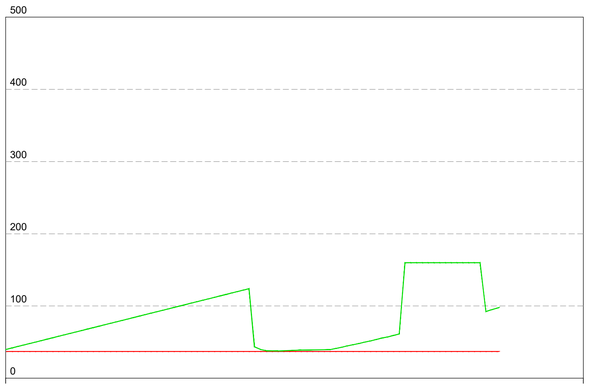

ANDAMENTO PLANIMETRICO

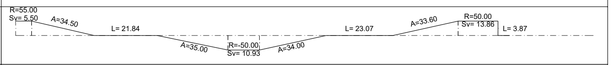

ANDAMENTO ALTIMETRICO

ETTOMETRICHE

VISIBILITA' PER L'ARRESTO	36.98	36.98	36.98	36.98	36.98	36.98	36.98	36.98	36.98	36.98	36.98	36.98	36.98	36.98	36.98	36.98	36.98	36.98	36.98	36.98	36.98
DISTANZA DI VISUALE LIBERA	49.72	59.72	69.72	79.72	89.72	99.72	109.72	119.72	38.15	38.57	37.77	46.19	55.34	160.00	160.00	160.00	96.88	97.83			

VELOCITA'

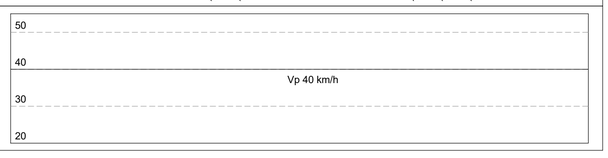

KEYPLAN

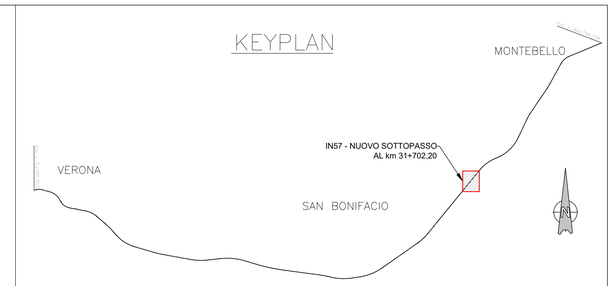

COMMITTENTE: RFI RETE FERROVIARIA ITALIANA – GRUPPO FERROVIE DELLO STATO

ALTA SORVEGLIANZA: ITALFERR – GRUPPO FERROVIE DELLO STATO

GENERAL CONTRACTOR: Consorzio IricAV Due

INFRASTRUTTURE FERROVIARIE STRATEGICHE DEFINITE DALLA LEGGE OBIETTIVO N. 443/01

LINEA A.V. /A.C. TORINO-VENEZIA Tratta VERONA-PADOVA
Lotto funzionale Verona-Bivio Vicenza

PROGETTO ESECUTIVO

IN - INTERFERENZE VIARIE
IN57 - NUOVO SOTTOPASSO AL km 31+702,20
GENERALE
DIAGRAMMI DI VELOCITÀ E VISIBILITÀ

GENERAL CONTRACTOR	DIRETTORE LAVORI	SCALA :
IL PROGETTISTA INTEGRATORE Ing. Giovanni MALAVENDA Ordine degli ingegneri di Catania n. 4289 Data:	Consorzio Iricav Due Ing. Paolo CARMONA Data:	1:1000

COMMESSA	LOTTO	FASE	ENTE	TIPO DOC.	OPERA/DISCIPLINA	PROGR.	REV.	FOGLIO
I N 1 7	1 2	E	I 2	D Z	I N 5 7 0 0	0 0 1	A	di

Consorzio IricAV Due

VISTO CONSORZIO IRICAV DUE

Firma	Data
Ing. Luca BANDOLFI	

Progettazione :

Rev.	Descrizione	Redatto	Data	Verificato	Data	Approvato	Data	IL PROGETTISTA
A	EMISSIONE	Colmy	31/05/2021	C.Pini	31/05/2021	Fiscon	31/05/2021	Giuseppefabrizio Coppa
B								
C								Data:

CIG. 8377957CD1	CUP: J41E91000000009	File: IN17 2E0ZDZIN5700001A.DWG
Progetto cofinanziato dalla Unione Europea		Cod. origine: CODICE

Scala di plot:

TUTTI I DIRITTI DEL PRESENTE DOCUMENTO SONO RISERVATI: LA PRODUZIONE ANCHE PARZIALE È VIETATA