


VIADOTTO FERROVIARIO VI07 - Viadotto Alpone I dal km 20+220,666 al km 21+992,666 - L=1772m B.P.

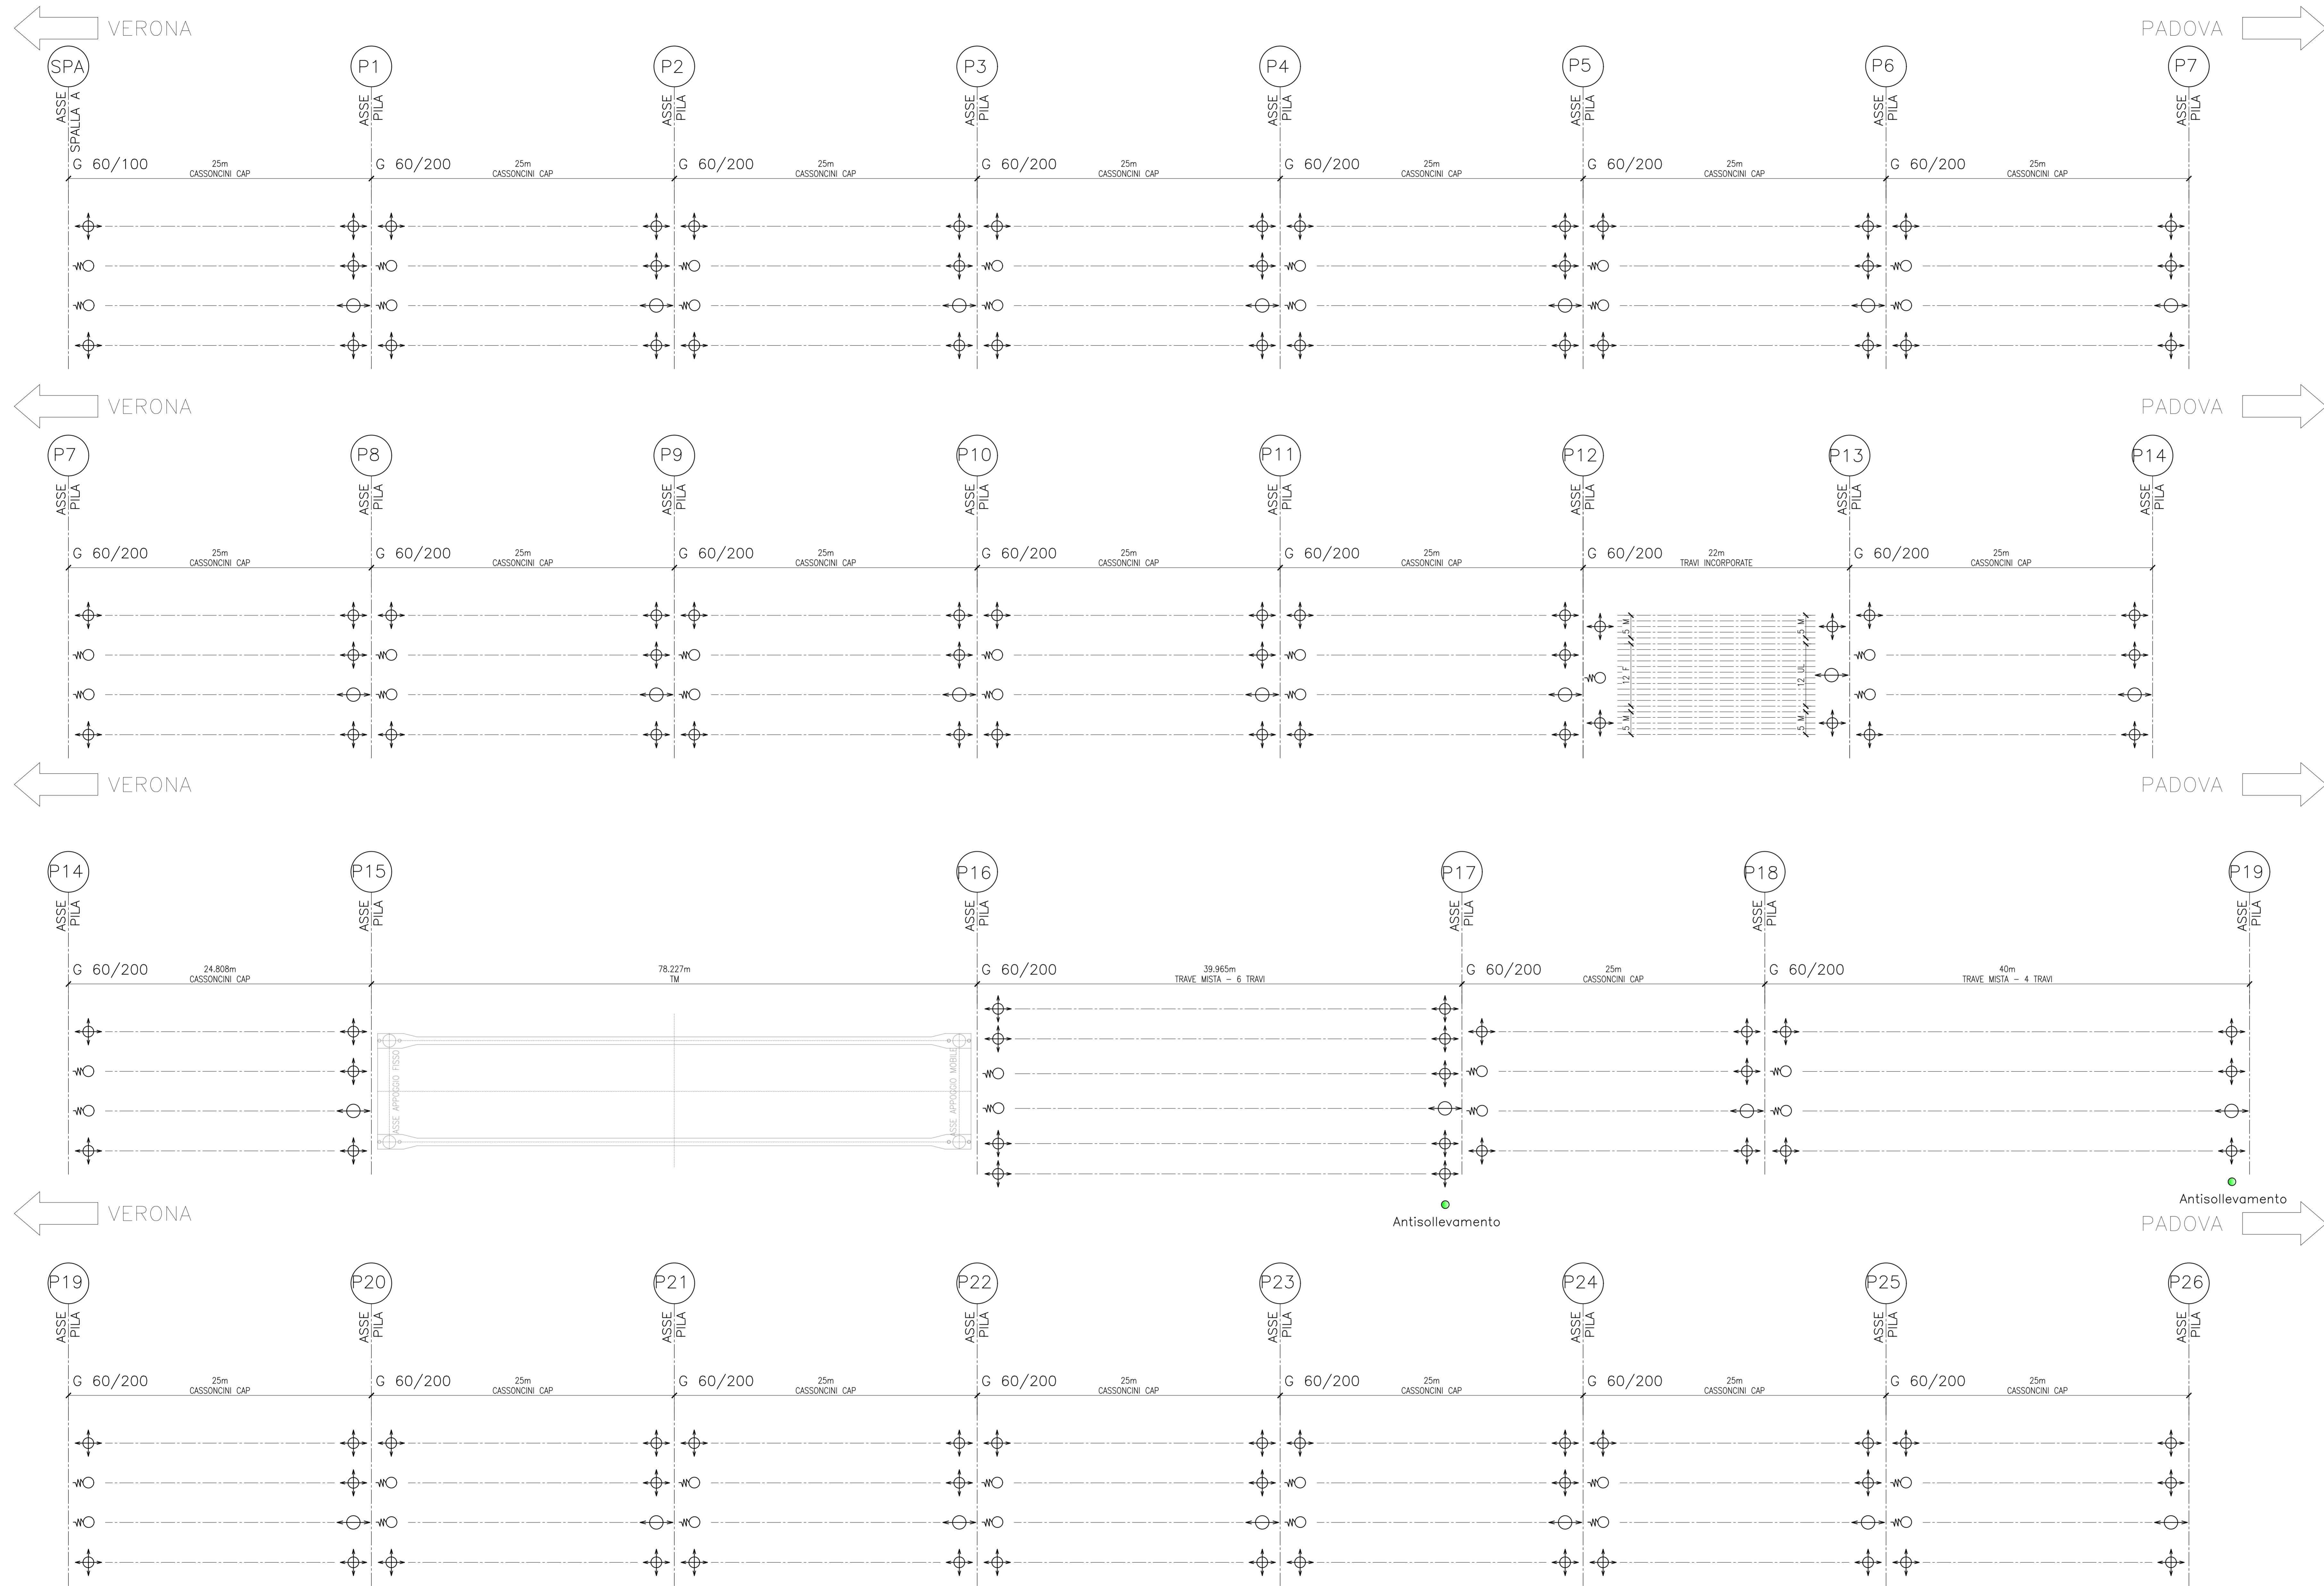

Per le tipologia dei dispositivi di vincolo e dei giunti, si fa riferimento a quanto riportato sugli elaborati tipologici

	M	APP. D'APPOG. MULTIDIREZIONALE
	F	APP. D'APPOG. FISSO CEDEVOLE
	UT	APP. D'APPOG. UNIDIREZIONALE TRASVERSALE
	UL	APP. D'APPOG. UNIDIREZIONALE LONGITUDINALE

COMMITENTE:

ALTA SORVEGLIANZA:

GENERAL CONTRACTOR:

INFRASTRUTTURE FERROVIARIE STRATEGICHE DEFINITE DALLA LEGGE OBIETTIVO N. 443/01
LINEA A.V. /A.C. TORINO-VENEZIA Tratta VERONA-PADOVA
Lotto funzionale Verona-Bivio Vicenza
PROGETTO ESECUTIVO
PONTI E VIADOTTI
 Viadotto Alpone I dal km 20+220,666 al km 21+992,666
GENERALE

Schema appoggi e giunti tav. 1/3

IL PROGETTISTA INTEGRATORE Ing. Giovanni CASARIDA ALBO INGEGNERI DELLA REGIONE DEL VENETO n. 4501	GENERAL CONTRACTOR Consorzio Iricav Due Ing. Paolo CARONDI	DIRETTORE LAVORI Consorzio	SCALA: 1:200
---	-----------------------------------------------------------------------------------	--------------------------------------	------------------------

COMMESSA	LOTTO	FASE	ENTE	TIPO DOC.	OPERA/DISCIPLINA	PROG.	REV.	FOGLIO
1117	12	E	12	DZ	V110500	001	B	1/1

Progettazione:		VISTO CONSOZIO IRICAV DUE	
Rev.	Descrizione	Redatto	Data
A	BASISONE	Red.	07/2
B	BASISONE A. SECURIO REV. N.1710295/000001A	Verif.	04/3
C		Approv.	07/3

CHG. 337740 FEDI CUP: J41E11000000009 File: 1110295/000001A/0001
 Progetto cofinanziato dalla Unione Europea Cod. origine: 0000

Scala di plan: TUTTI I DIRITTI DEL PRESENTE DOCUMENTO SONO RISERVATI. LA PRODUZIONE ANCHE PARZIALE È VIETATA.