




SEZIONE TIPO RIVESTIMENTO DI SPONDA 1/1 SCOLO PALU' IN PIETREME ANNEGATO IN MALTA CEMENTIZIA
SCALA 1:50

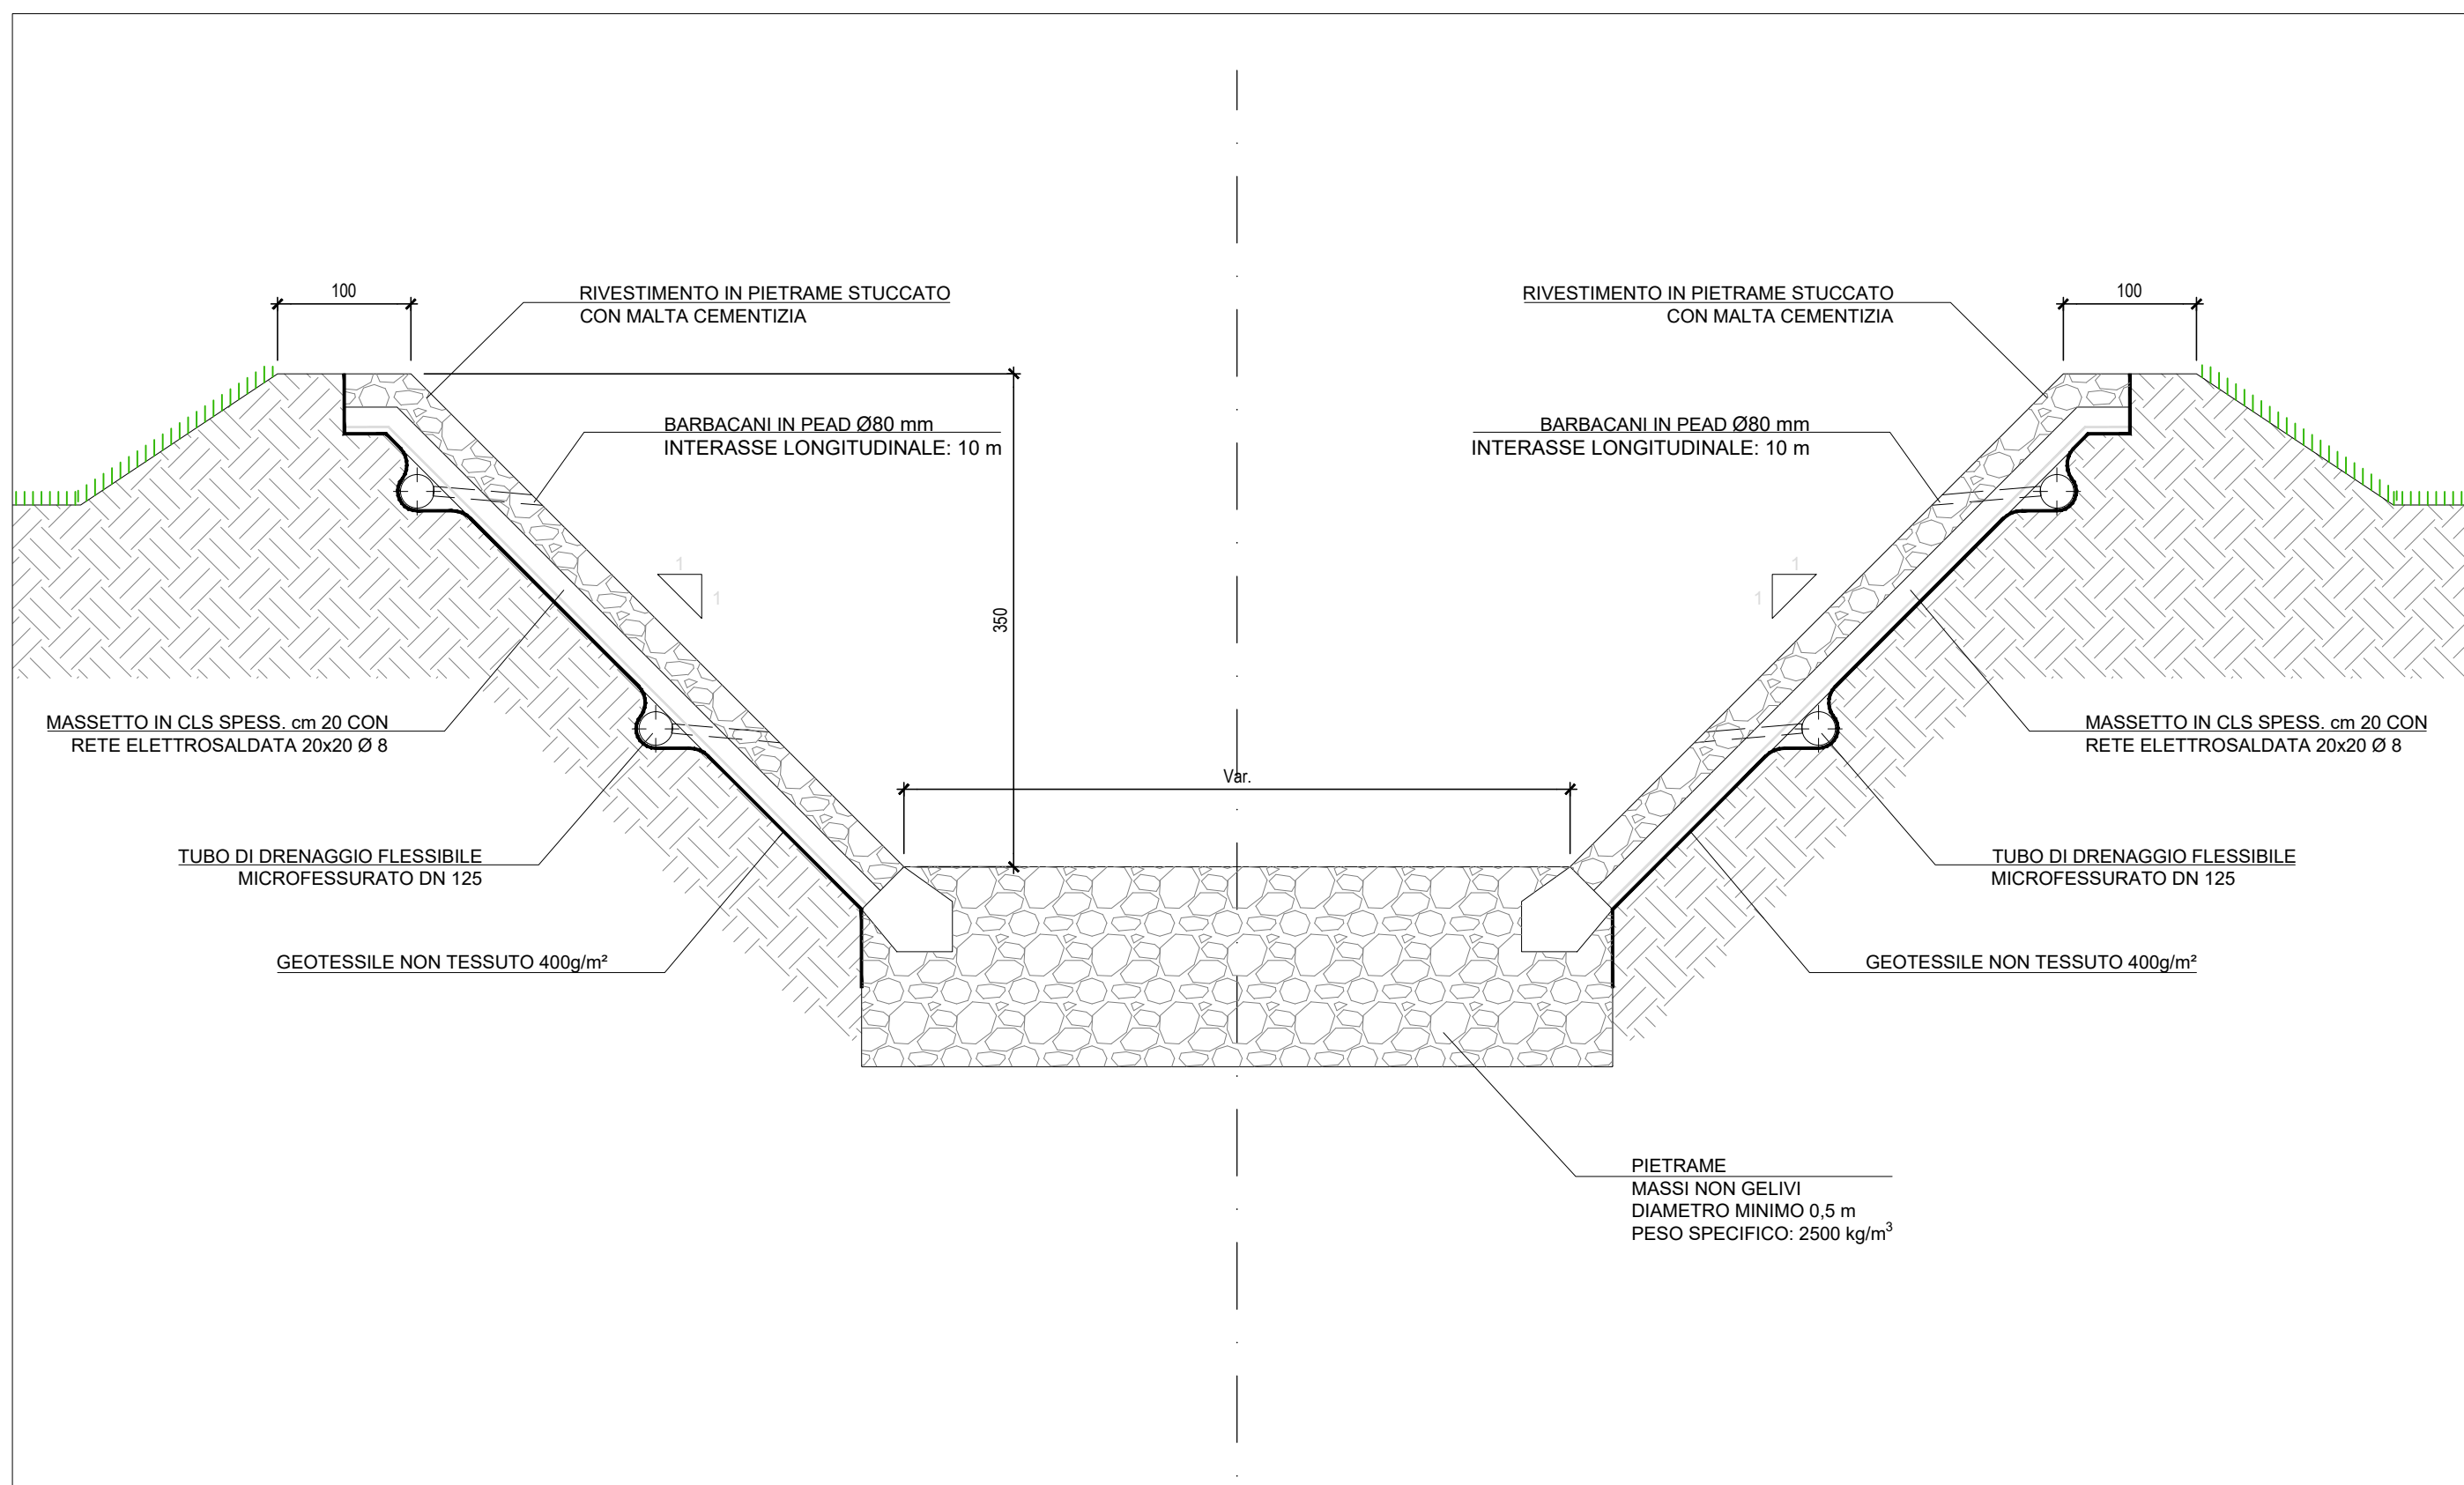

DETTAGLIO CORDOLO DI BASE SU ZOCCOLO IN PIETREME
SCALA 1:20

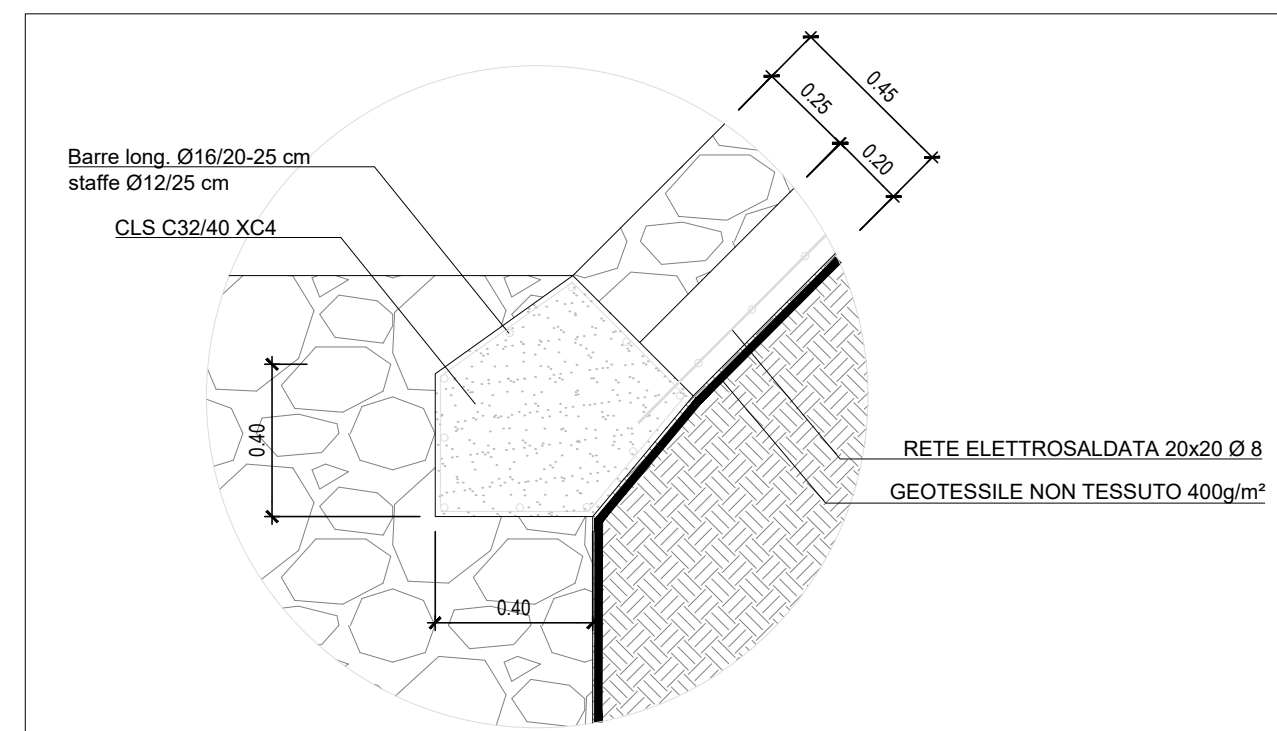

DETTAGLIO RIVESTIMENTO
SCALA 1:20

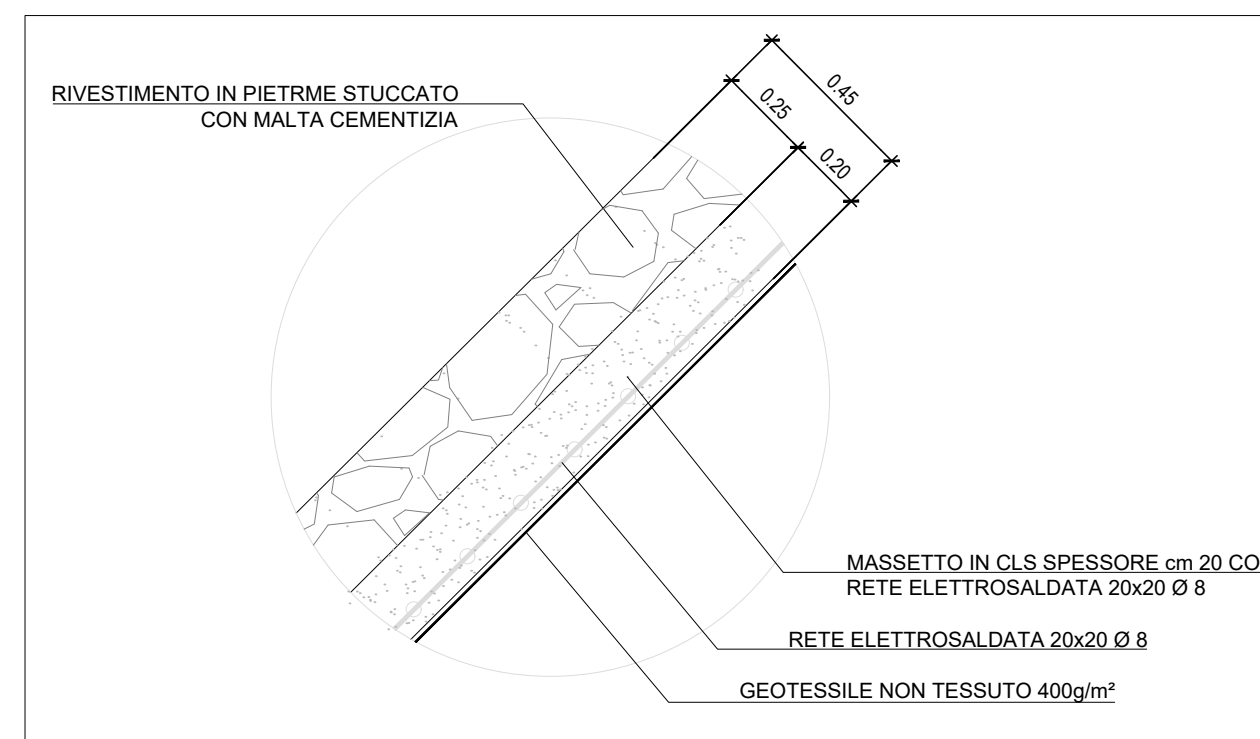

DISEGNI DI RIFERIMENTO - SCOLO PALU'

DESCRIZIONE	CODICE
RELAZIONE IDROLOGICA E IDRAULICA	IN1712EI2RHVI05C8002
ANTE OPERAM - PLANIMETRIA, AREE DI ESONDAZIONE TAV. 1/3	IN1712EI2PZVI05C8003
ANTE OPERAM - PROFILO TAV 2/3	IN1712EI2FZVI05C8003
ANTE OPERAM - SEZIONI TAV 3/3	IN1712EI2WAVI05C8003
POST OPERAM - PLANIMETRIA, AREE DI ESONDAZIONE TAV. 1/3	IN1712EI2PZVI05C8004
POST OPERAM - PROFILO TAV 2/3	IN1712EI2FZVI05C8004
POST OPERAM - SEZIONI TAV 3/3	IN1712EI2WAVI05C8004
PLANIMETRIA DELLE FASI REALIZZATIVE	IN1712EI2P8VI05C8002
PARTICOLARI COSTRUTTIVI E PROTEZIONI DI SPONDA	IN1712EI2DZVI05C8002

NOTE GENERALI

1 - TUTTE LE MISURE SONO ESPRESSE IN METRI

COMMITTENTE:



ALTA Sorveglianza:



GENERAL CONTRACTOR:



INFRASTRUTTURE FERROVIARIE STRATEGICHE DEFINITE DALLA
LEGGE OBIETTIVO N. 443/01

LINEA A.V. /A.C. TORINO-VENEZIA Tratta VERONA-PADOVA
Lotto funzionale Verona-Bivio Vicenza

PROGETTO ESECUTIVO

VIADOTTI

VIADOTTO ALPONE I DA PK 20+727,51 A PK 21+496,51 - L=769,00 M

INTERFERENZE E SISTEMAZIONI IDRAULICHE

PARTICOLARI COSTRUTTIVI E PROTEZIONI DI SPONDA - SCOLO PALU'

GENERAL CONTRACTOR	DIRETTORE LAVORI	SCALA :
Consorzio Iricav Due ing. Paolo CARMONA Data: Ottobre 2021		varie

COMMESSA	LOTTO	FASE	ENTE	TIPO DOC.	OPERA/DISCIPLINA	PROGR.	REV.	FOGLIO
IN17	12	E	12	DZ	VI05C8	002	A	di

VISTO CONSORZIO IRICAV DUE	
Firma	Data
ing. Luca RANDOLFI	Ottobre 2021

Progettazione :


Rev.	Descrizione	Redatto	Data	Verificato	Data	Approvato	Data	IL PROGETTISTA
A	PRIMA EMISSIONE		Ott 2021		Ott 2021		Ott 2021	ING. SILVANO FLORA N.2502 Data: Ottobre 2021

CIG: 8377957CD1

CUP: J41E9100000009

File: n1712E2DZVI05C8002A.DWG

Cod. origine: n1712E2DZVI05C8002A

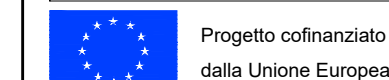

Progetto cofinanziato
dalla Unione Europea

Scala di plot:

TUTTI I DIRITTI DEL PRESENTE DOCUMENTO SONO RISERVATI. LA PRODUZIONE ANCHE PARZIALE È VIETATA