
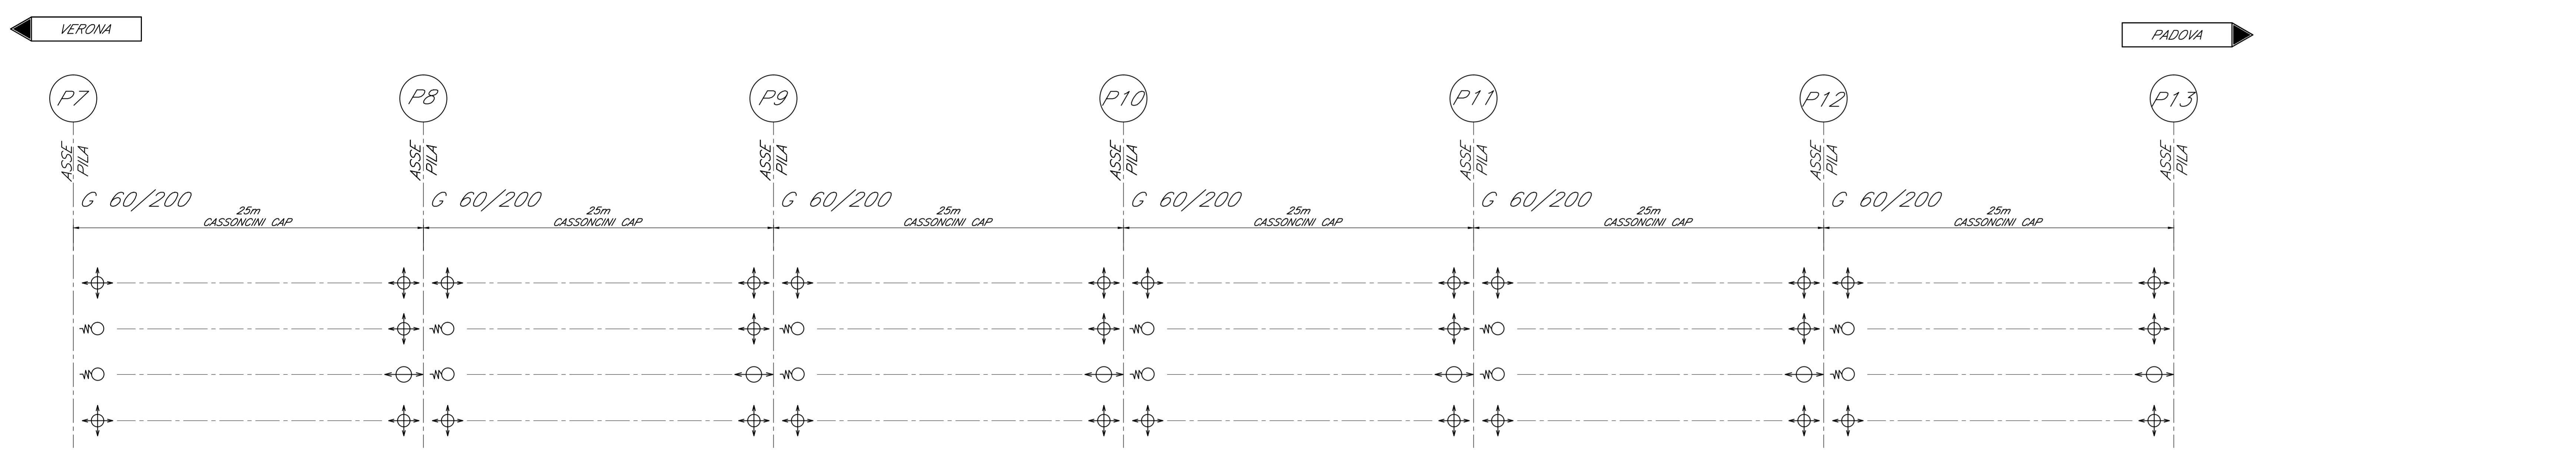


VIADOTTO VI09A - L=325m B.P.

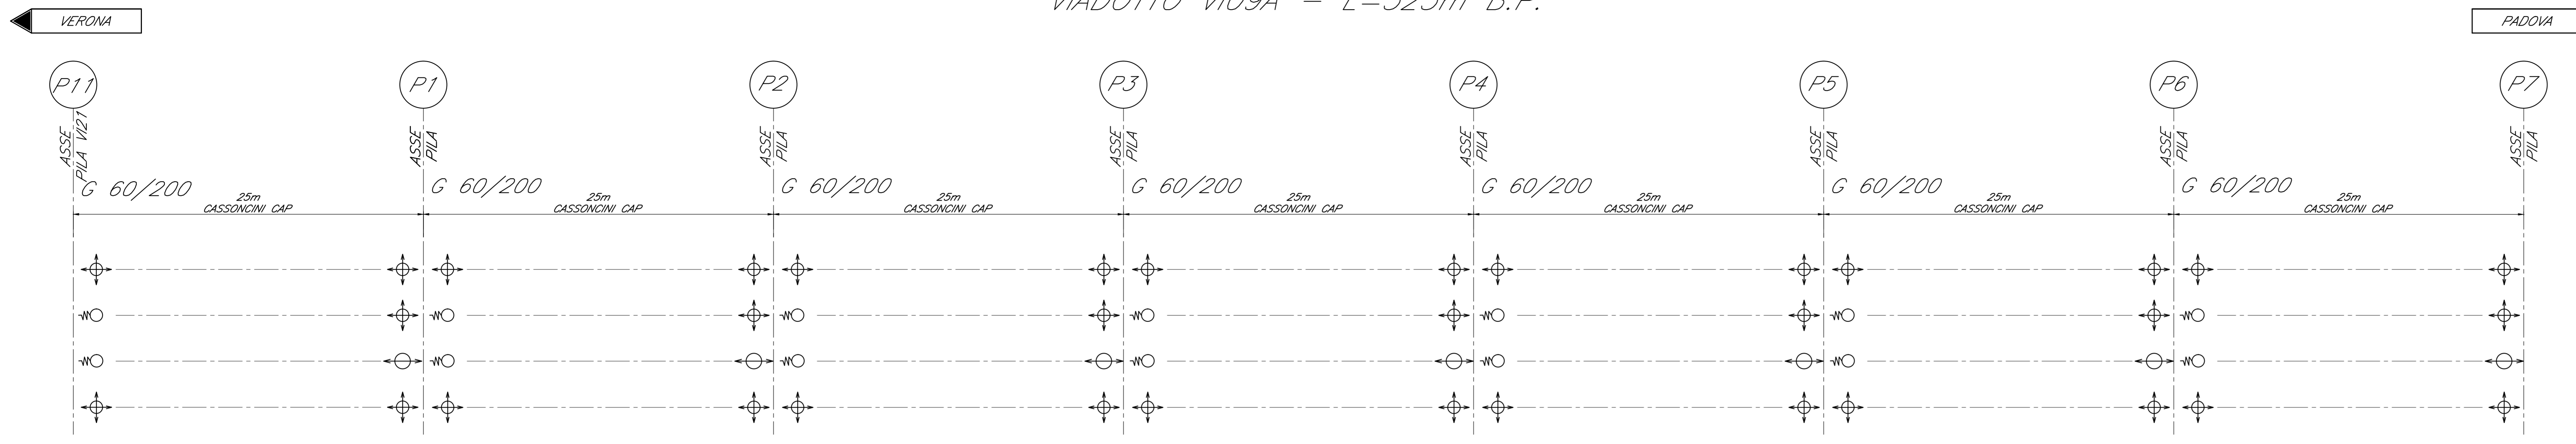

Per gli impalcati tipologici si rimanda agli elaborati:

DETTAGLI COSTRUTTIVI:	
Dettagli parablast e impermeabilizzazione	IN1710E12DZVI0000001
Dettagli parapetto	IN1710E12DZVI0000002
Scala discesa impalcato	IN1710E12BZVI0000001
Scala discesa pulvino - piano campagna	IN1710E12BZVI0000002
TRAVI IN CAP 25m i=420cm:	
Carpenteria travi	IN1710E12BZVI0005006
Dettagli tesatura traversi, particolari costruttivi e messa a terra impalcato	IN1710E12BZVI0005007
Armatura travi in cap	IN1710E12BZVI0005008
Armatura trasversi - Trave esterna, i=4,20m	IN1710E12BZVI0005009
Armatura trasversi - Trave esterna, i=4,20m	IN1710E12BZVI0005022
Carpenteria impalcato in cap 25m	IN1710E12BZVI0005010
i=420cm - rettilifilo	IN1710E12BZVI0005011
Armatura soletta impalcato in cap i=420cm	IN1710E12BZVI0005011
Carpenteria Predalles impalcato in cap	IN1710E12BZVI0005012
i=420cm - Rettilifilo	IN1710E12BZVI0005012
Fasi di tesatura dei trasversi impalcato	IN1710E12DZVI0005003
Apparecchi appoggio e giunti Impalcato in c.a.p.	IN1710E12DZVI0005004

Per note e materiali si rimanda all'elaborato IN1710E12TTVI0000001

Per le tipologia dei dispositivi di vincolo e dei giunti, si fa riferimento a quanto riportato sugli elaborati tipologici

	MD	APP. D'APPOG. MULTIDIREZIONALE
	F	APP. D'APPOG. FISSO CEDEVOLE
	UT	APP. D'APPOG. UNIDIREZIONALE TRASVERSALE
	UL	APP. D'APPOG. UNIDIREZIONALE LONGITUDINALE

COMMITTENTE:

ALTA SORVEGLIANZA:

GENERAL CONTRACTOR:

**INFRASTRUTTURE FERROVIARIE STRATEGICHE DEFINITE DALLA LEGGE OBIETTIVO N. 443/01**  
**LINEA A.V. /A.C. TORINO-VENEZIA Tratta VERONA-PADOVA**  
**Lotto funzionale Verona-Bivio Vicenza**  
**PROGETTO ESECUTIVO**

PONTI E VIADOTTI  
 VIADOTTO RIO GUA' DAL KM 33+722 AL KM 34+800  
 GENERALE

Schema appoggi e giunti Inv. 1/2

PROGETTISTA	GENERAL CONTRACTOR	DIRETTORE LAVORI	SCALA:
ING. MALAVINDA	IFICAV2	ING. DUE	1:100

COMMESSA: L1710E12TTVI0000001

PROGETTAZIONE:

Rev.	Descrizione	Redatto	Data	Verificato	Data	Approvato	Data	IL PROGETTISTA
A	ESIGIONE							
B	ESIGIONE A SEGUITO REV. N°1710E12TTVI0000001							
C								

File: I:\1710E12TTVI0000001\4.DWG  
 Cod. origine: 12087

OG. 437593CD1 CUP: J41E11000000009

Progetto cofinanziato dalla Unione Europea

TUTTI I DIRITTI DEL PRESENTE DOCUMENTO SONO RISERVATI. LA PRODUZIONE ANCHE PARZIALE È VIETATA