


VIADOTTO VI09C - L=675m B.P.

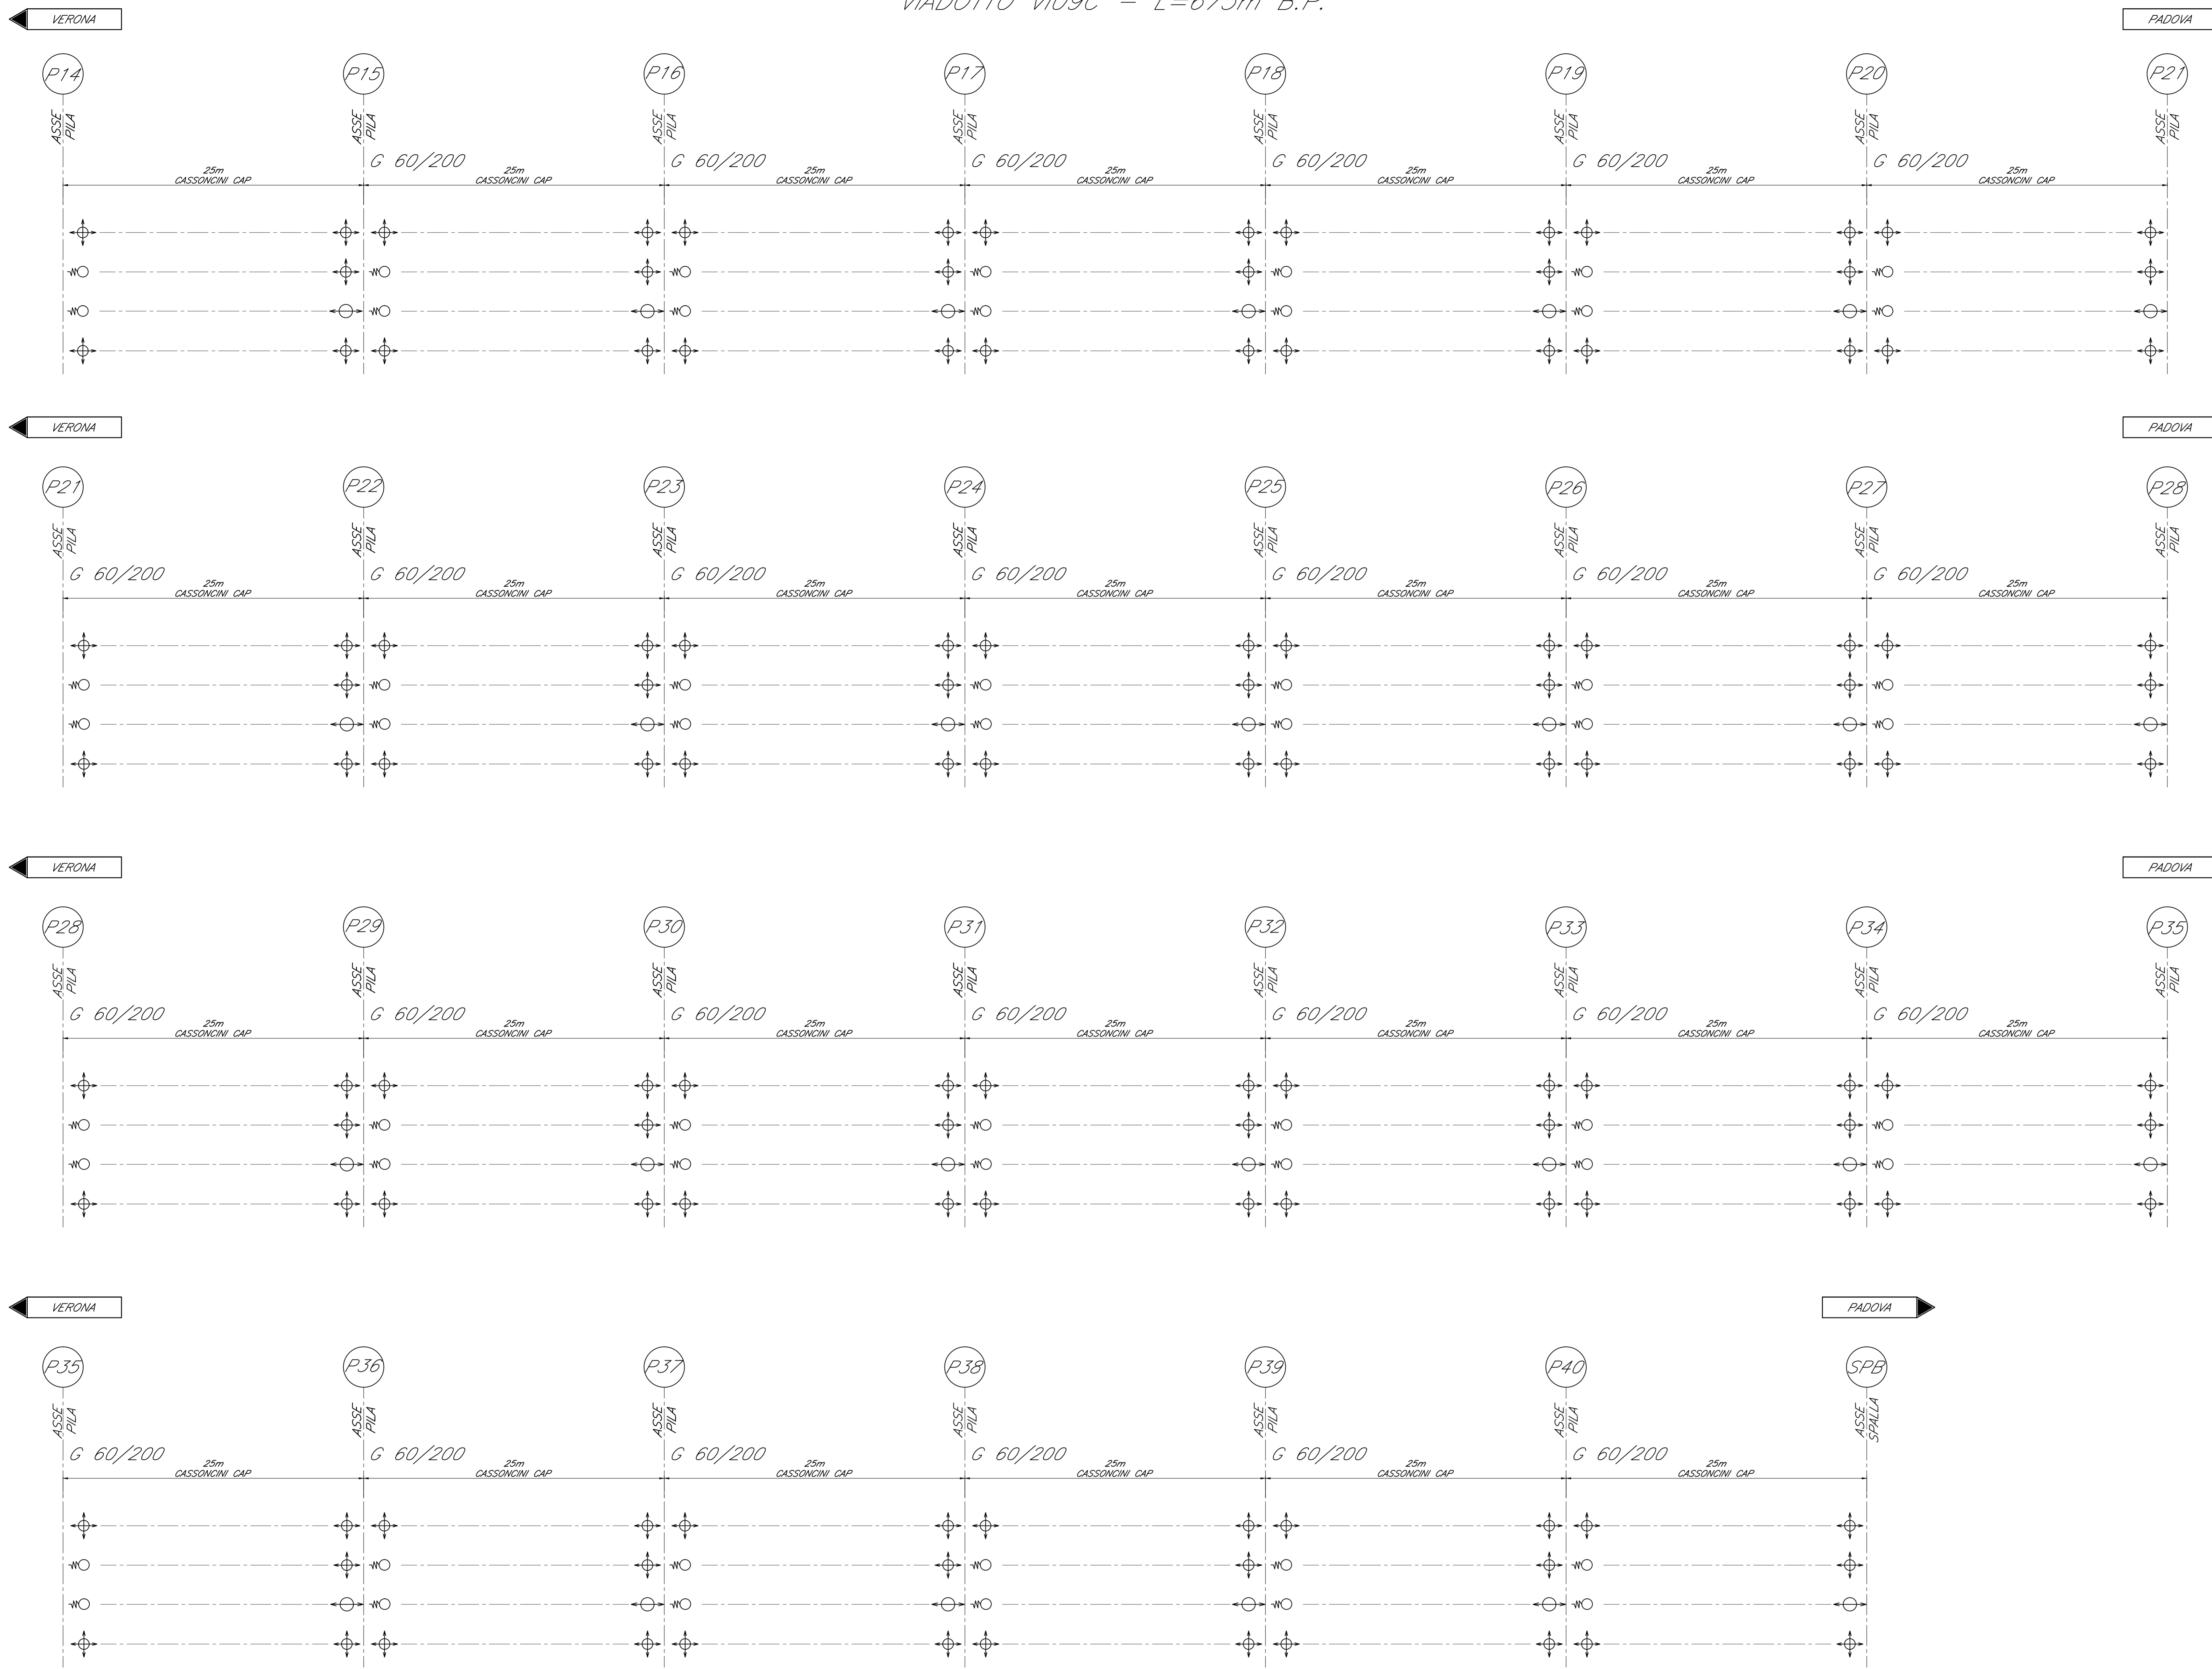

- Per gli impalcati tipologici si rimanda agli elaborati:
- DETTAGLI COSTRUTTIVI:
 - Dettagli parabalast e impermeabilizzazione IN1710E12DZVI0000001
 - Dettagli parapetto IN1710E12DZVI0000002
 - Scala discesa impalcato IN1710E12BZVI0000001
 - Scala discesa pulvino - piano campagna IN1710E12BZVI0000002
 - TRAVI IN CAP 25m i=420cm:
 - Carpenteria travi IN1710E12BZVI0005006
 - Dettagli tesatura traversi, particolari costruttivi e messa a terra impalcato IN1710E12BZVI0005007
 - Armatura travi in cap IN1710E12BZVI0005008
 - Armatura trasversi - Trave esterna, i=4,20m IN1710E12BZVI0005009
 - Armatura trasversi - Trave esterna, i=4,20m IN1710E12BZVI0005022
 - Carpenteria impalcato in cap 25m i=420cm - rettillo IN1710E12BZVI0005010
 - Armatura soletta impalcato in cap i=420cm IN1710E12BZVI0005011
 - Carpenteria Predalles impalcato in cap i=420cm - Rettillo IN1710E12BZVI0005012
 - Fasi di tesatura dei traversi impalcato IN1710E12DZVI0005003
 - Apparecchi appoggio e giunti Impalcato in c.a.p. IN1710E12DZVI0005004

Per note e materiali si rimanda all'elaborato IN1710E12TTVI0000001

Per le tipologia dei dispositivi di vincolo e dei giunti, si fa riferimento a quanto riportato sugli elaborati tipologici

	MD	APP. D'APPOG. MULTIDIREZIONALE
	F	APP. D'APPOG. FISSO CEDEVILE
	UT	APP. D'APPOG. UNIDIREZIONALE TRASVERSALE
	UL	APP. D'APPOG. UNIDIREZIONALE LONGITUDINALE

COMMITTENTE:

ALTA SORVEGLIANZA:

GENERAL CONTRACTOR:

INFRASTRUTTURE FERROVIARIE STRATEGICHE DEFINITE DALLA LEGGE OBIETTIVO N. 443/01
LINEA A.V. /A.C. TORINO-VENEZIA Tratta VERONA-PADOVA
Lotto funzionale Verona-Bivio Vicenza
PROGETTO ESECUTIVO

PONTI E VIADOTTI
 VIADOTTO RIO GUA' DAL KM 33+722 AL KM 34+800
 GENERALE

Schema appoggi e giunti tav. 2/2

GENERAL CONTRACTOR:

DIRETTORE LAVORI:

SCALA:

PROGETTAZIONE:

Rev.	Descrizione	Redatto	Data	Verificato	Data	Approvato	Data	IL PROGETTISTA
A	EMISSIONE							
B	EMISSIONE A RIGUARDO DEL PROGETTO							
C								

OG. 43791/CD1 CUP: J41E100000009 File: 1710E12DZVI0005008.DWG
 Progetto cofinanziato dalla Unione Europea Cod. origine: 1710E12DZVI0005008

TUTTI I DIRITTI DEL PRESENTE DOCUMENTO SONO RISERVATI. LA PRODUZIONE ANCHE PARZIALE E' VIETATA