

LEGENDA

Campagna indagini integrative PE

- BH-PE-56: Sondaggio a carotaggio continuo
- BH-PE-56bis: Sondaggio a carotaggio continuo con installazione di Piazzometro a Tubo Aperto o Piazzometro Casagrande
- CPTU-PE-37: Prova penetrometrica statica con piazzometro
- CPTU70: Prova penetrometrica statica con piazzometro
- BH-PE-55bis: Piazzetto esplorativo a 1,5 m da p.c. con prove di carico su piastra
- BH-PE-55: Sondaggio per esecuzione di prove cross-hole
- CPTU-PE-36: Sondaggio per esecuzione di prove cross-hole

Campagna indagini 2018 per CDS



Campagna indagini 2015

Campagna indagini 2014

Campagna indagini pregresse

Classi dei terreni

Classe	Descrizione
1	Sabbie limose/limo e limi sabbiosi/limo sabbioso, con comportamento disperso, da sciolti a mediamente addensati
2	Argille e limi da compatte a molto compatte, generalmente sopprescindibili
3	Argille e limi da tenere a mediamente compatte, generalmente NC o debolmente CC
4	Argille, ghiaie con sabbie, con presenza locale di ciottoli, anche di grandi dimensioni (fino a 80/100mm)

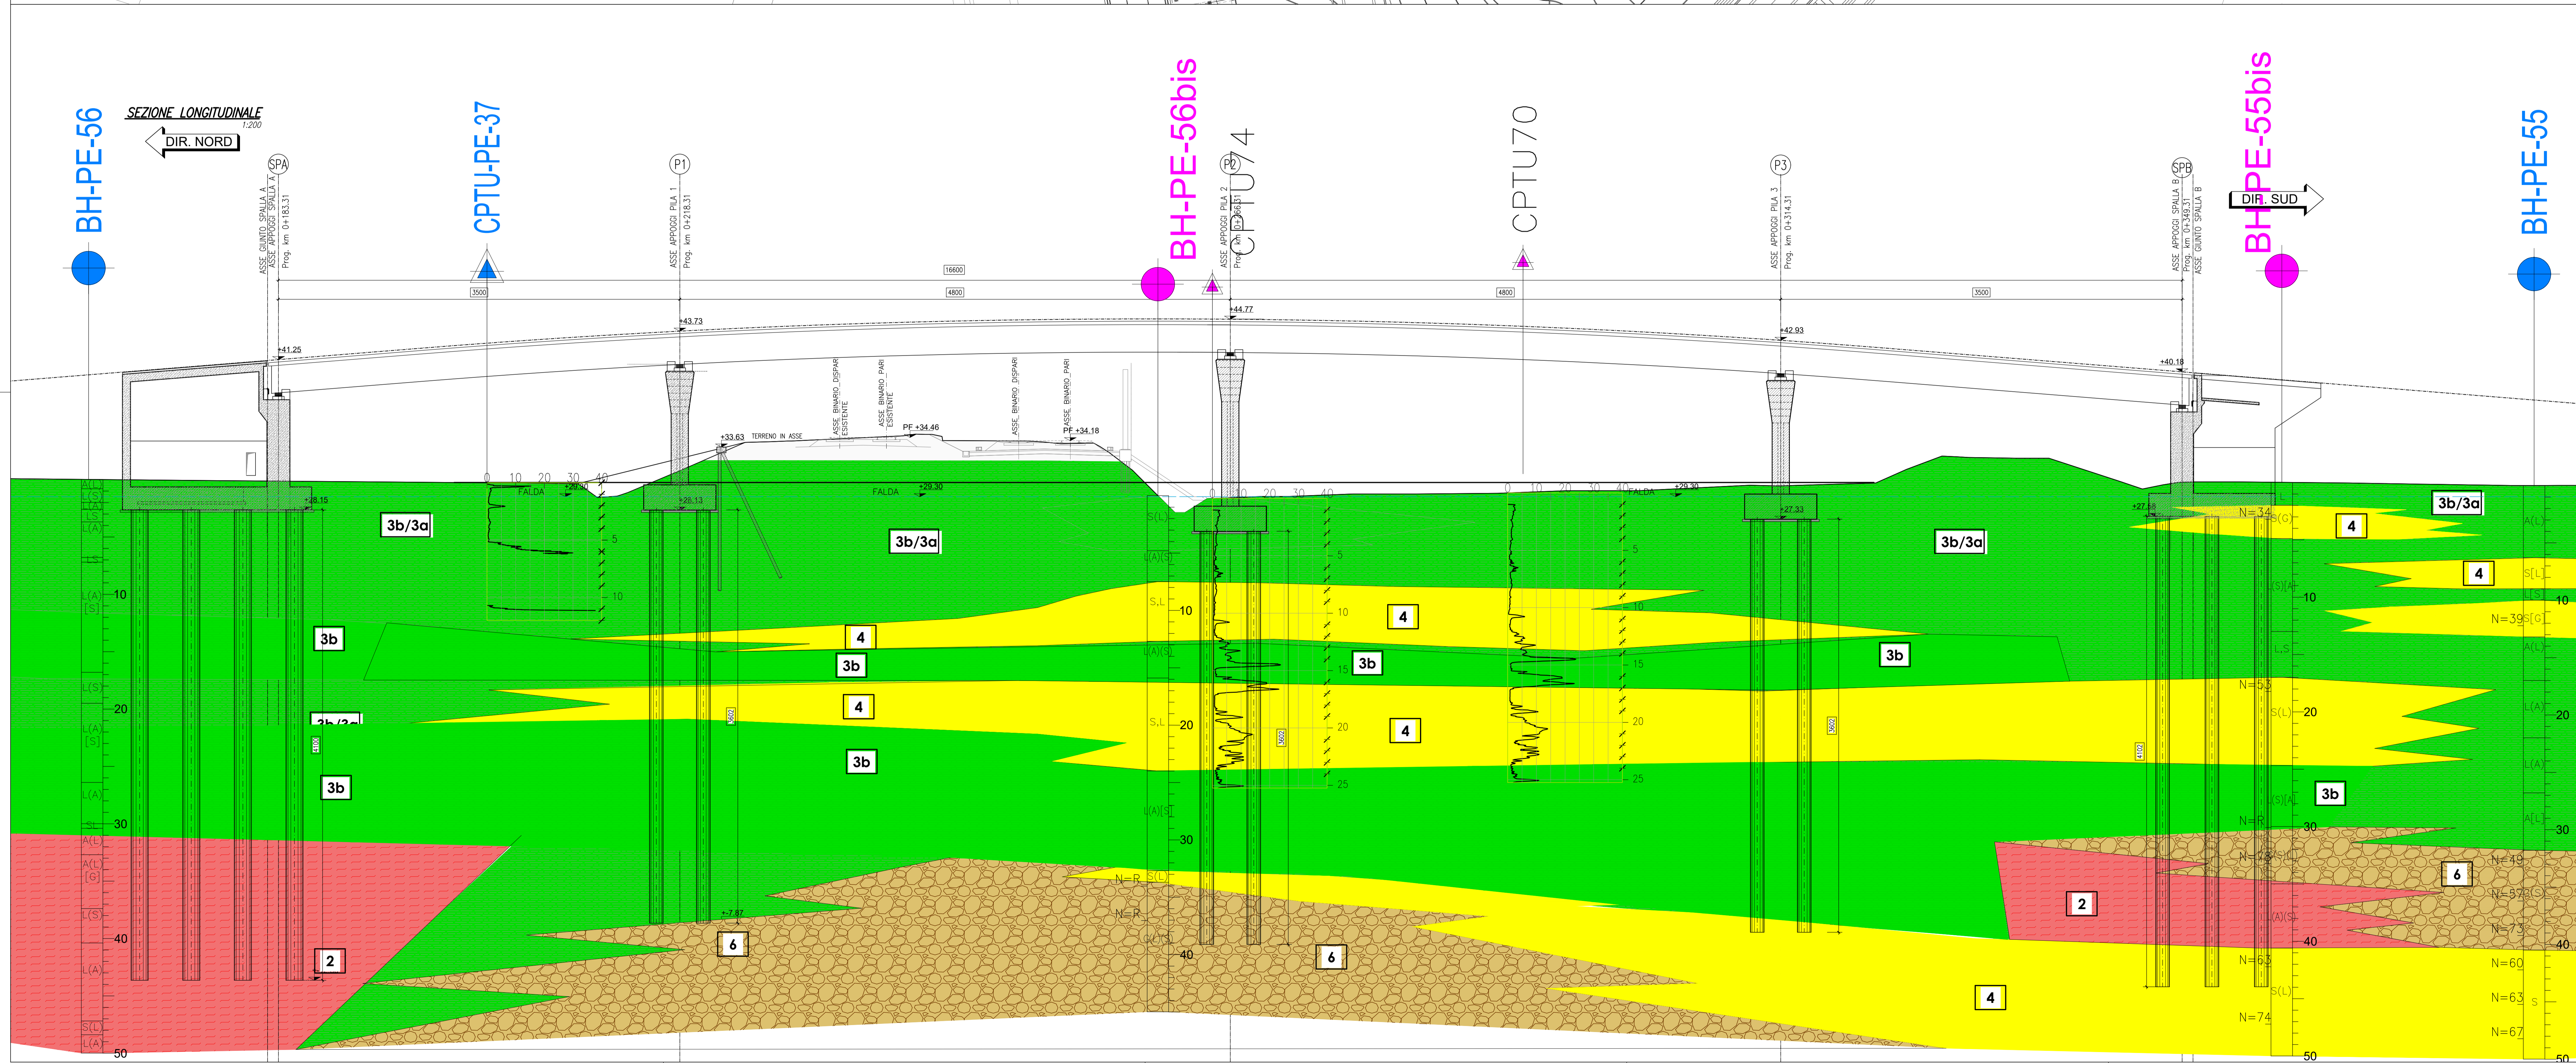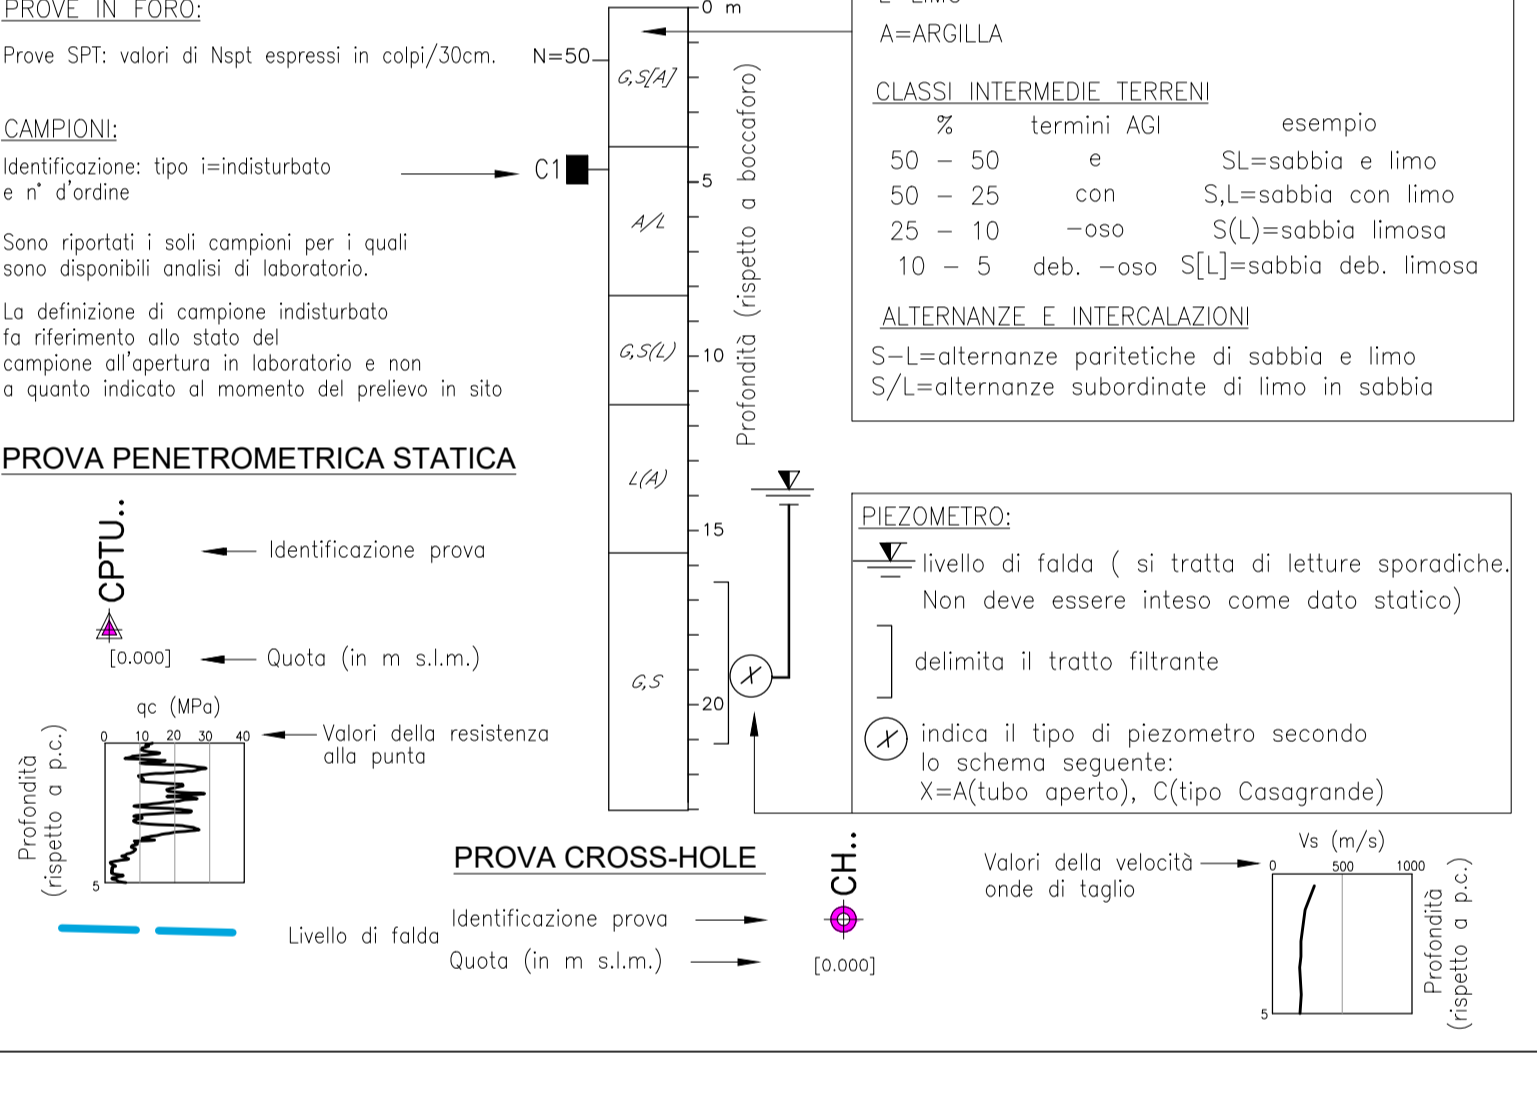

COMMITTENTE: RFI - RETE FERROVIARIA ITALIANA

ALTA SORVEGLIANZA: ITALFER - GRUPPO FERROVIE DELLO STATO

GENERAL CONTRACTOR: Consorzio IricAV Due

INFRASTRUTTURE FERROVIARIE STRATEGICHE DEFINITE DALLA LEGGE OBIETTIVO N. 443/01
LINEA A.V./A.C. TORINO-VENEZIA Tratta VERONA-PADOVA
Lotto funzionale Verona-Bivio Vicenza

PROGETTO ESECUTIVO
 IV - CAVALCAFERROVIA
 M07 - CAVALCAFERROVIA AL km 27+676.51

GENERAL CONTRACTOR: Consorzio IricAV Due

Rev.	Descrizione	Redatto	Verificato	Approvato	Data
A	ESIGIONE				
B					
C					

IL PROGETTISTA: Giuseppe Di Biase

FILE: C:\PROGETTI\...
Cod. origine: ...