


PROFILO DI TRACCIAMENTO  
SCALA 1:2000/200

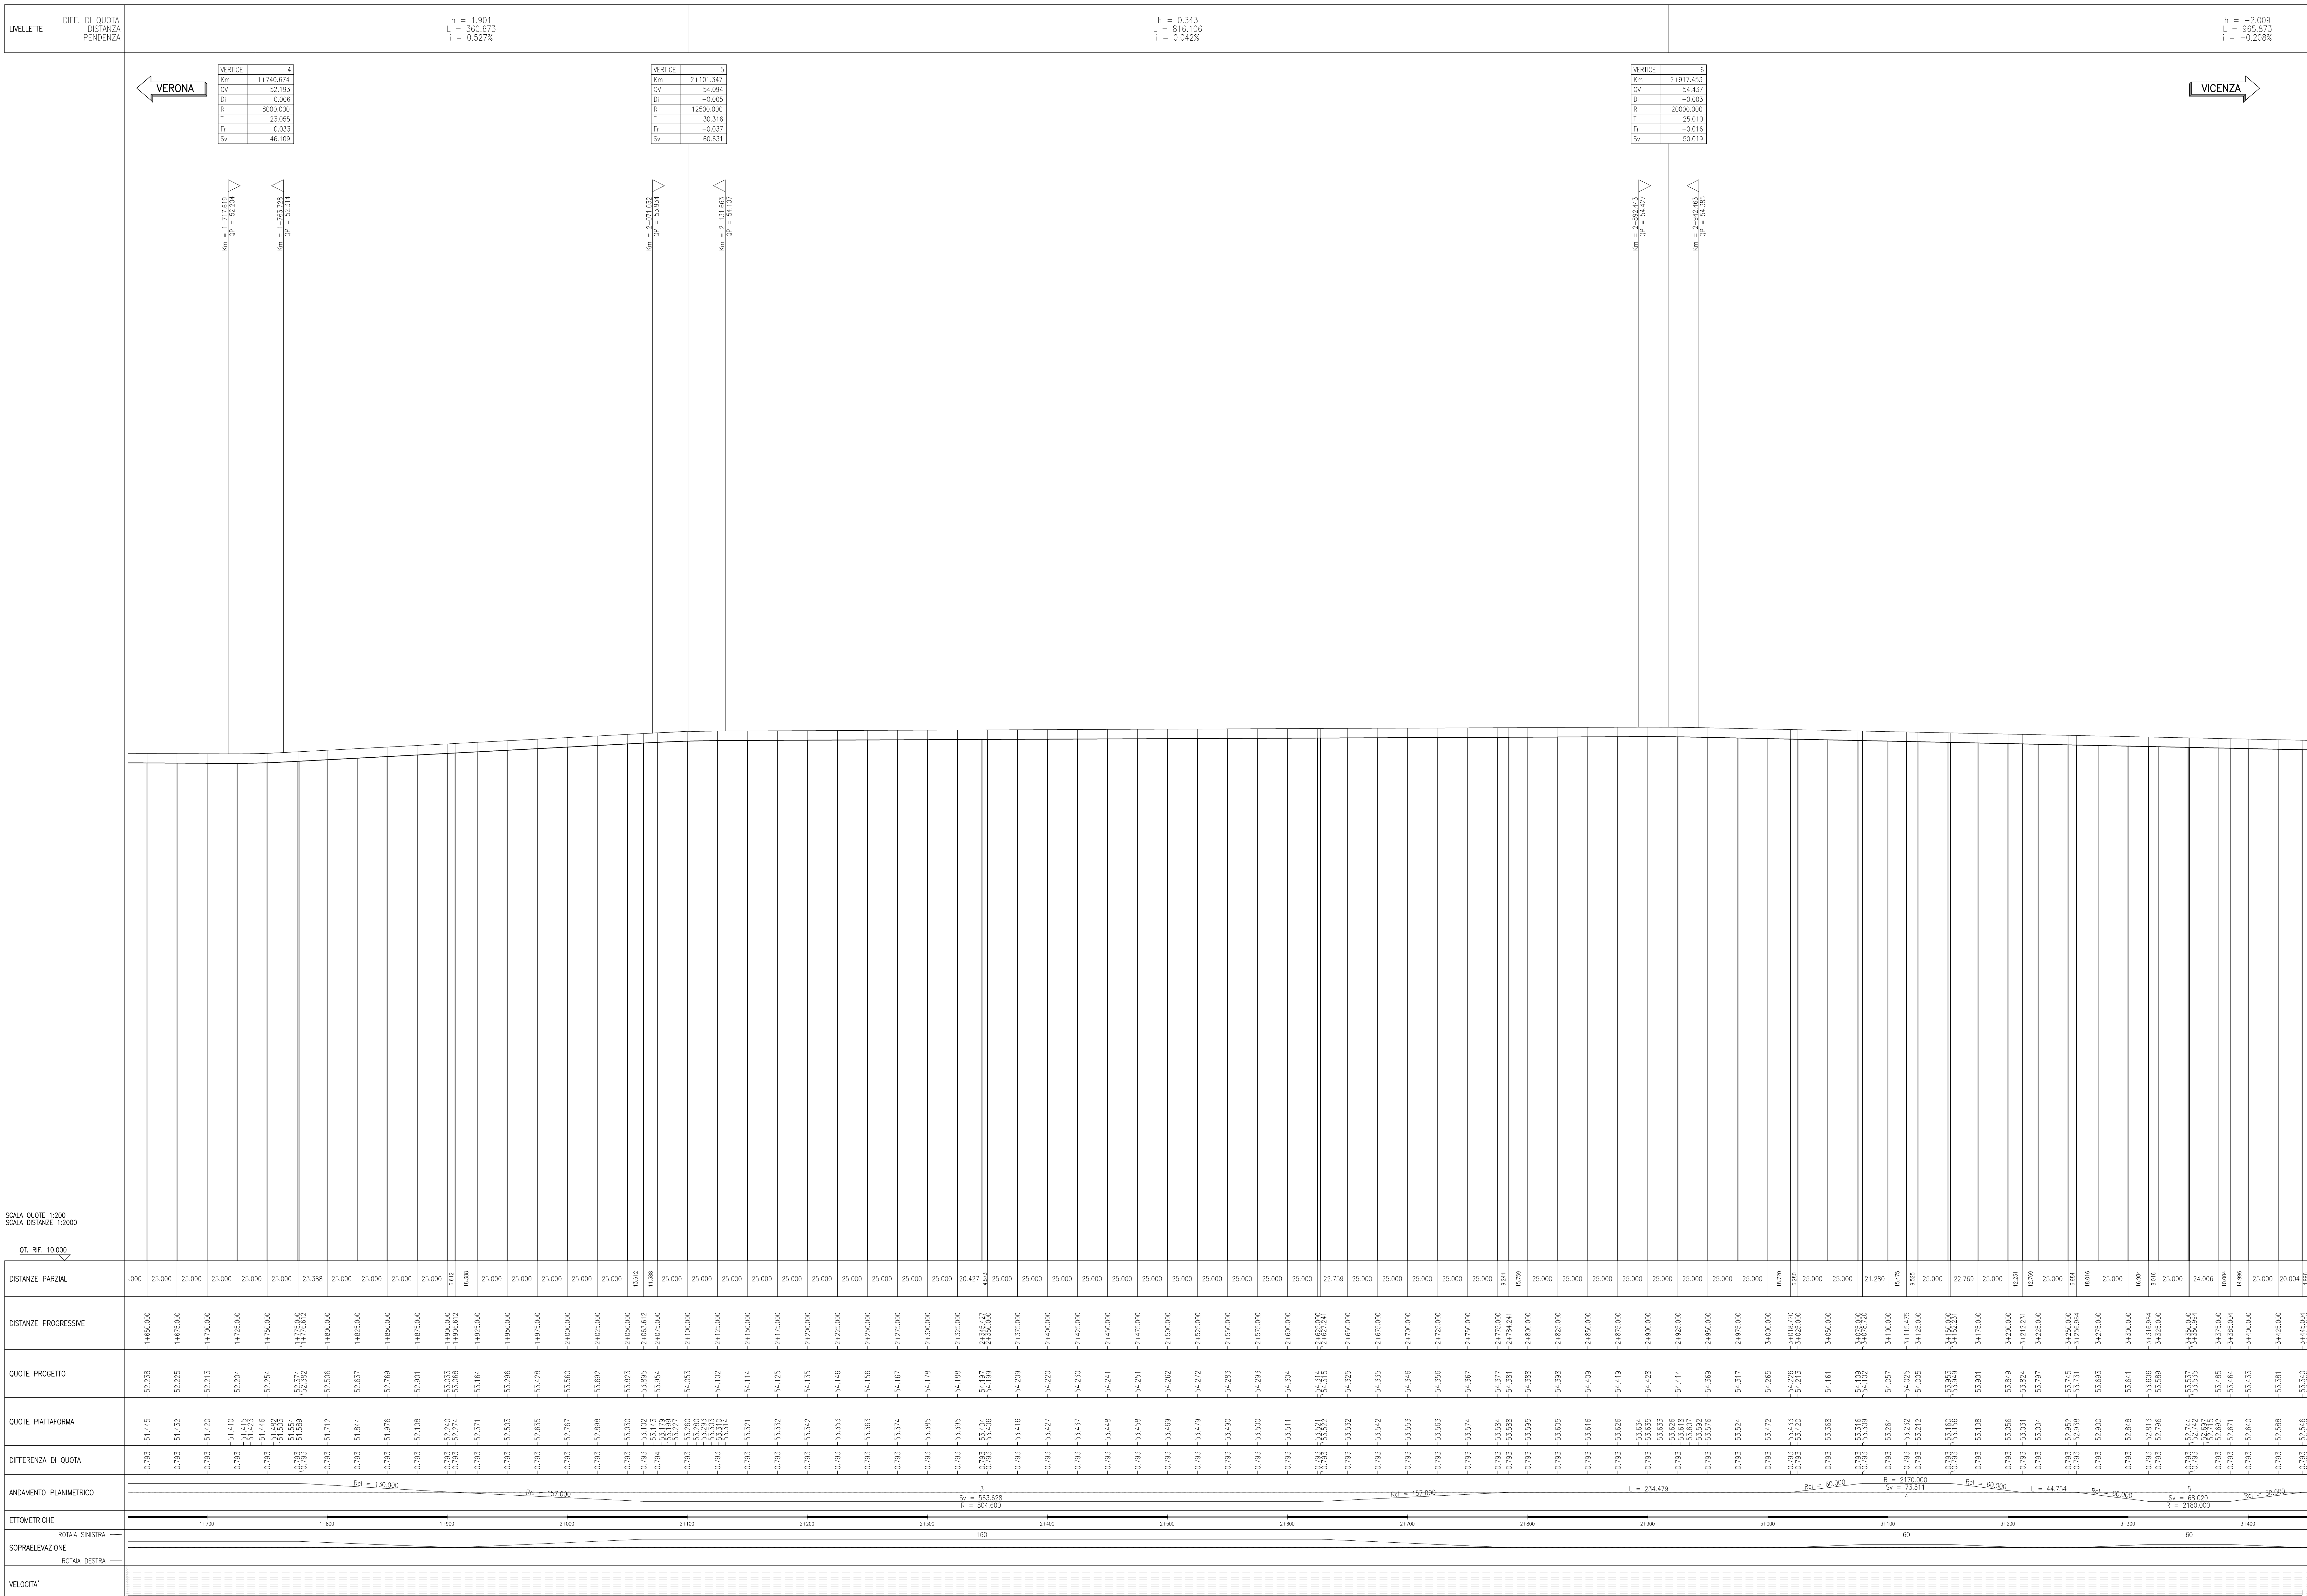

DESCRIZIONE	CODICE
ARMAMENTO-DOC GEN LC2-RELAZIONE TECNICA DI TRACCIAMENTO	INT112E22R5F0000002
ARMAMENTO-DOC GEN LC2-Relazione tecnica generale	INT112E22R5F0000003
ARMAMENTO-DOC GEN LC2-Composizione Inerzia - Relazione Tecnica	INT112E22R5F0000004
ARMAMENTO-DOC GEN LC2-SCHEMA DI POSA COPPO BINARIO - TRONCI CANTIERE	INT112E22R5F0000001
ARMAMENTO-DOC GEN LC2-PIANO SCHEMATICO DELL' ARMAMENTO	INT112E22R5F0000002
ARMAMENTO-DOC GEN LC2-SCAMBIO 60U/120U/0,040 - PIANO DI POSA E TRACCIATO GEOMETRICO	INT112E22R5F0000002
ARMAMENTO-DOC GEN LC2-SCAMBIO 60U/40U/0,074 - PIANO DI POSA E TRACCIATO GEOMETRICO	INT112E22R5F0000003
ARMAMENTO-DOC GEN LC2-SCAMBIO 60U/170U/0,112 - PIANO DI POSA E TRACCIATO GEOMETRICO	INT112E22R5F0000003
ARMAMENTO-DOC GEN LC2-SPECIFICA DI FORNITURA - SISTEMA DI ATTACCO TIPO VOSSLOH	INT112E22R5F0000001
ARMAMENTO-DOC GEN LC2-TRAVERGE R1	INT112E22R5F0000001
ARMAMENTO-DOC GEN LC2-SEZIONE TIPO	INT112E22R5F0000001
ARMAMENTO-DOC GEN LC2-SEZIONE TIPO VIOTTI E GALLERIE	INT112E22R5F0000002
ARMAMENTO-DOC GEN LC2-TABULATO ALTIMETRICO BINARIO DESPAR A/AC	INT112E22R5F0000001
ARMAMENTO-DOC GEN LC2-TABULATO ALTIMETRICO BINARIO DESPAR A/AC	INT112E22R5F0000002

LEGENDA

**COMMITTENTE:**

**ALTA SOVRIGLIANZA:**

**GENERAL CONTRACTOR:**

**INFRASTRUTTURE FERROVIARIE STRATEGICHE DEFINITE DALLA LEGGE OBIETTIVO N. 443/01**  
**LINEA A.V./A.C. TORINO-VENEZIA Tratta VERONA-PADOVA**  
**Lotto funzionale Verona-Bivio Vicenza**  
**PROGETTO ESECUTIVO**

**ARMAMENTO**  
**LAVORI DI ARMAMENTO LINEA AC DA KM 0+909,95 A KM 4+914,16**  
**GENERALE**

PROFILO DI TRACCIAMENTO - BINARIO PARI - Tav.2

**GENERAL CONTRACTOR:** **Fricov Due**  
 Ing. Paolo CARONIA  
 Data: Ottobre 2021

**DIRETTORE LAVORI:** **Ing. Luca MORGOLI**  
 Data: Ottobre 2021

SCALA: 1:2000/200

COMMESSA	LOTTO	FASE	BIVIO	TIPO DOC.	OPERA/DISCIPLINA	PROG.	REV.	FOGLIO
IN17	12	E	12	FE	SF0100	002	A	002-003

**PROGETTAZIONE:**

Rev.	Descrizione	Redatto	Data	Verificato	Data	Approvato	Data
A	ESISTENZA	F. MOCCHI	10/09/21	P. CARONIA	10/09/21		10/09/21
B							
C							

CO. 837793FD1 CUP: J18V1000000009 File: INT112E22R5F0000002\_29.DWG Cod. origine: 0003

Scala di plan.

TUTTI I DIRITTI DEL PRESENTE DOCUMENTO SONO RISERVATI. LA PRODUZIONE ANCHE PARZIALE È VIETATA.