


PROFILO DI TRACCIAMENTO SCALA 1:2000/200

DESEGI DI RIFERIMENTO

DESCRIZIONE	CODICE
ARMAMENTO-DOC GEN LC2-RELAZIONE TECNICA DI TRACCIAMENTO	INT171E2202SF0000002
ARMAMENTO-DOC GEN LC2-Relazione tecnica generale	INT171E2202SF0000003
ARMAMENTO-DOC GEN LC2-Costruzione Isolato - Relazione Tecnica	INT171E2202SF0000004
ARMAMENTO-DOC GEN LC2-SISTEMA DI POSA SOPRA BINARIO - TRINCO CANTIERE	INT171E2202SF0000001
ARMAMENTO-DOC GEN LC2-PIANO SCHEMATICO DELL' ARMAMENTO	INT171E2202SF0000002
ARMAMENTO-DOC GEN LC2-SCAMBIO 60U/120U/0,240 - PIANO DI POSA E TRACCIATO GEOMETRICO	INT171E2202SF0000002
ARMAMENTO-DOC GEN LC2-SCAMBIO 60U/40U/0,074 - PIANO DI POSA E TRACCIATO GEOMETRICO	INT171E2202SF0000003
ARMAMENTO-DOC GEN LC2-SCAMBIO 60U/170U/0,12 - PIANO DI POSA E TRACCIATO GEOMETRICO	INT171E2202SF0000003
ARMAMENTO-DOC GEN LC2-SPECIFICA DI FORNITURA - SISTEMA DI ATTACCO TIPO VOSSLICH	INT171E2202SF0000001
ARMAMENTO-DOC GEN LC2-TRASVERSE RI	INT171E2202SF0000001
ARMAMENTO-DOC GEN LC2-SEZIONI TIPO	INT171E2202SF0000001
ARMAMENTO-DOC GEN LC2-SEZIONI TIPO VACUOTTI E GALERIE	INT171E2202SF0000002
ARMAMENTO-DOC GEN LC2-TABULATO VERIFICHE CINEMATICHE BINARIO DESPARI A/AC	INT171E2202SF0000001
ARMAMENTO-DOC GEN LC2-TABULATO ALTIMETRICO BINARIO DESPARI A/AC	INT171E2202SF0000002

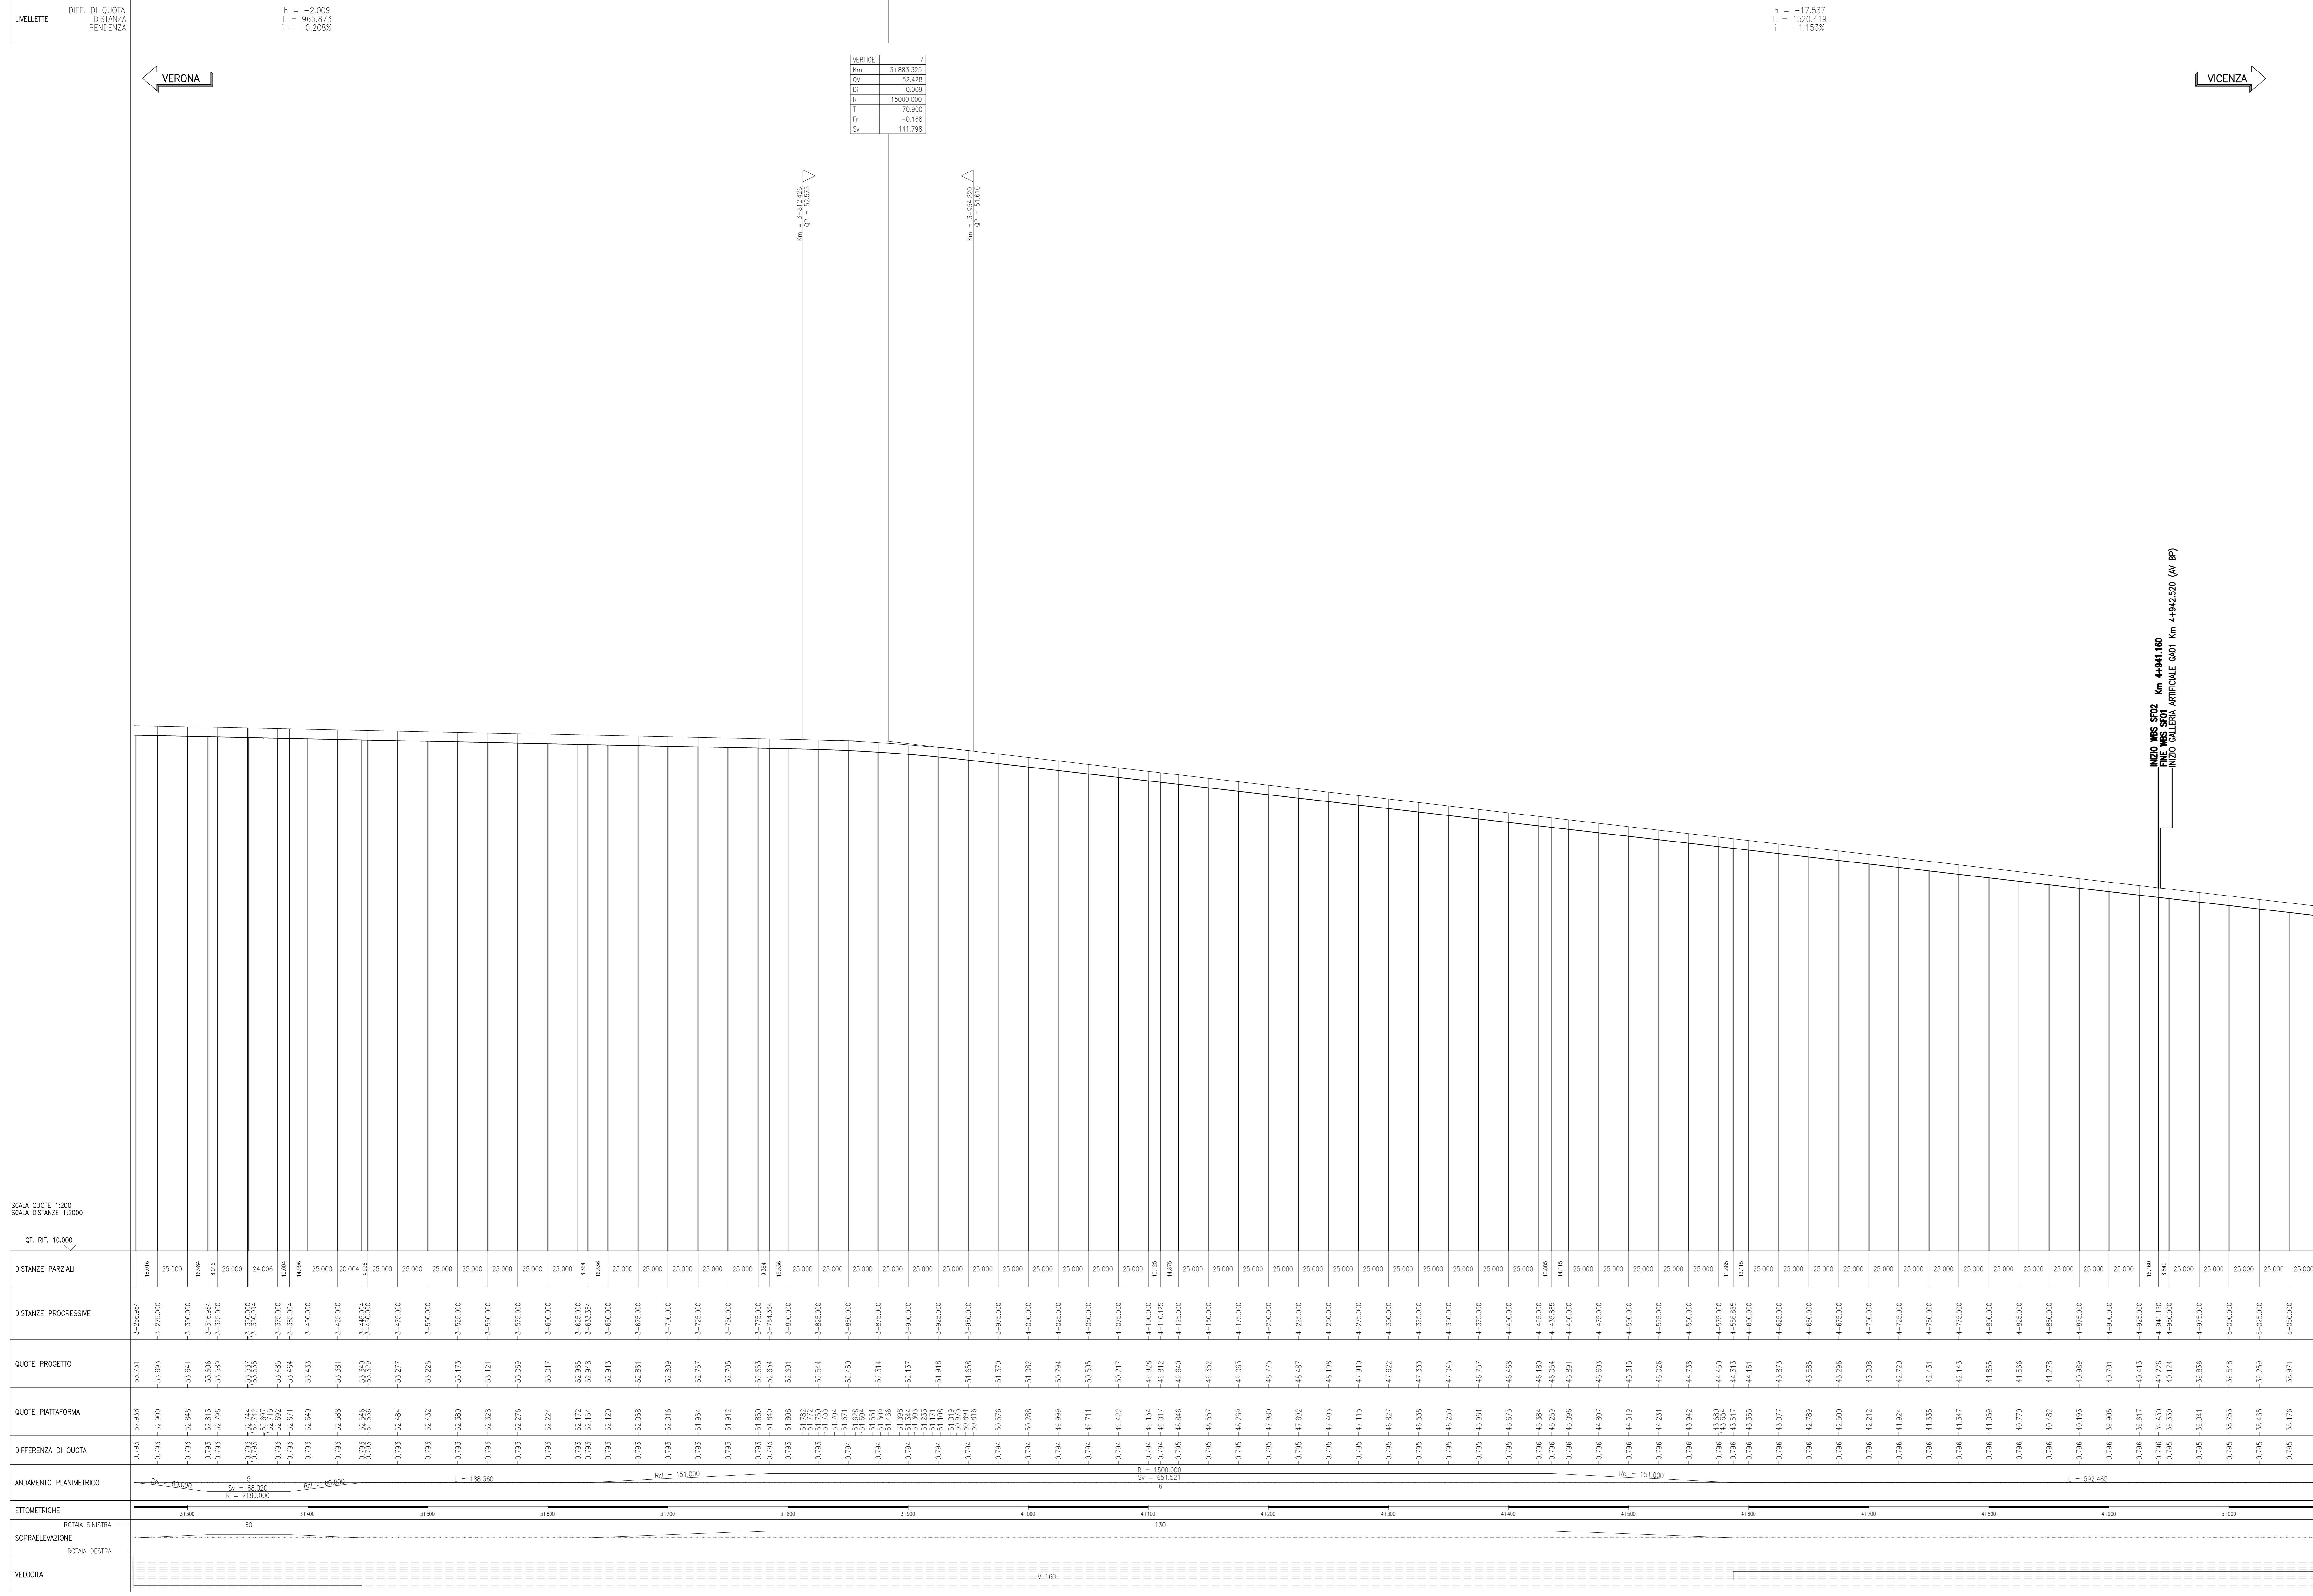

LEGENDA

SCALA QUOTE 1:200
SCALA STRADA 1:200



COMMITTENTE:

ALTA SUPERVIGILANZA:

GENERAL CONTRACTOR: Consorzio Irico-IV Due

INFRASTRUTTURE FERROVIARIE STRATEGICHE DEFINITE DALLA LEGGE OBIETTIVO N. 443/01
LINEA A.V./A.C. TORINO-VENEZIA Tratta VERONA-PADOVA
Lotto funzionale Verona-Bivio Vicenza
PROGETTO ESECUTIVO

ARMAMENTO
 LAVORI DI ARMAMENTO LINEA AC DA KM 0+909,95 A KM 4+941,16
 GENERALE

PROFILO DI TRACCIAMENTO - BINARIO PARI - Tav.3

GENERAL CONTRACTOR: Consorzio Irico-IV Due

GENERAL CONTRACTOR: Irico-IV Due
 Direzione: Ing. Paolo CARPONA

REVISIONI: 01, 02, 03

PROGETTO ESECUTIVO

Rev.	Descrizione	Autore	Data	Verificato	Data	Approvato	Data
A	EMISSIVA	F. BOSCHI	10/02/2021	F. BOSCHI	10/02/2021		10/02/2021
B							
C							

COG. 8377979D01 CUP: J41E19000000009 File: INT171E2202SF0000003_20.DWG Cod. origine: 2020

Scala di plan: 1:2000/200

TUTTI I DIRITTI DEL PRESENTE DOCUMENTO SONO RISERVATI. LA PRODUZIONE ANCHE PARZIALE È VIETATA