


PROFILO DI TRACCIAMENTO
SCALA 1:2000/200

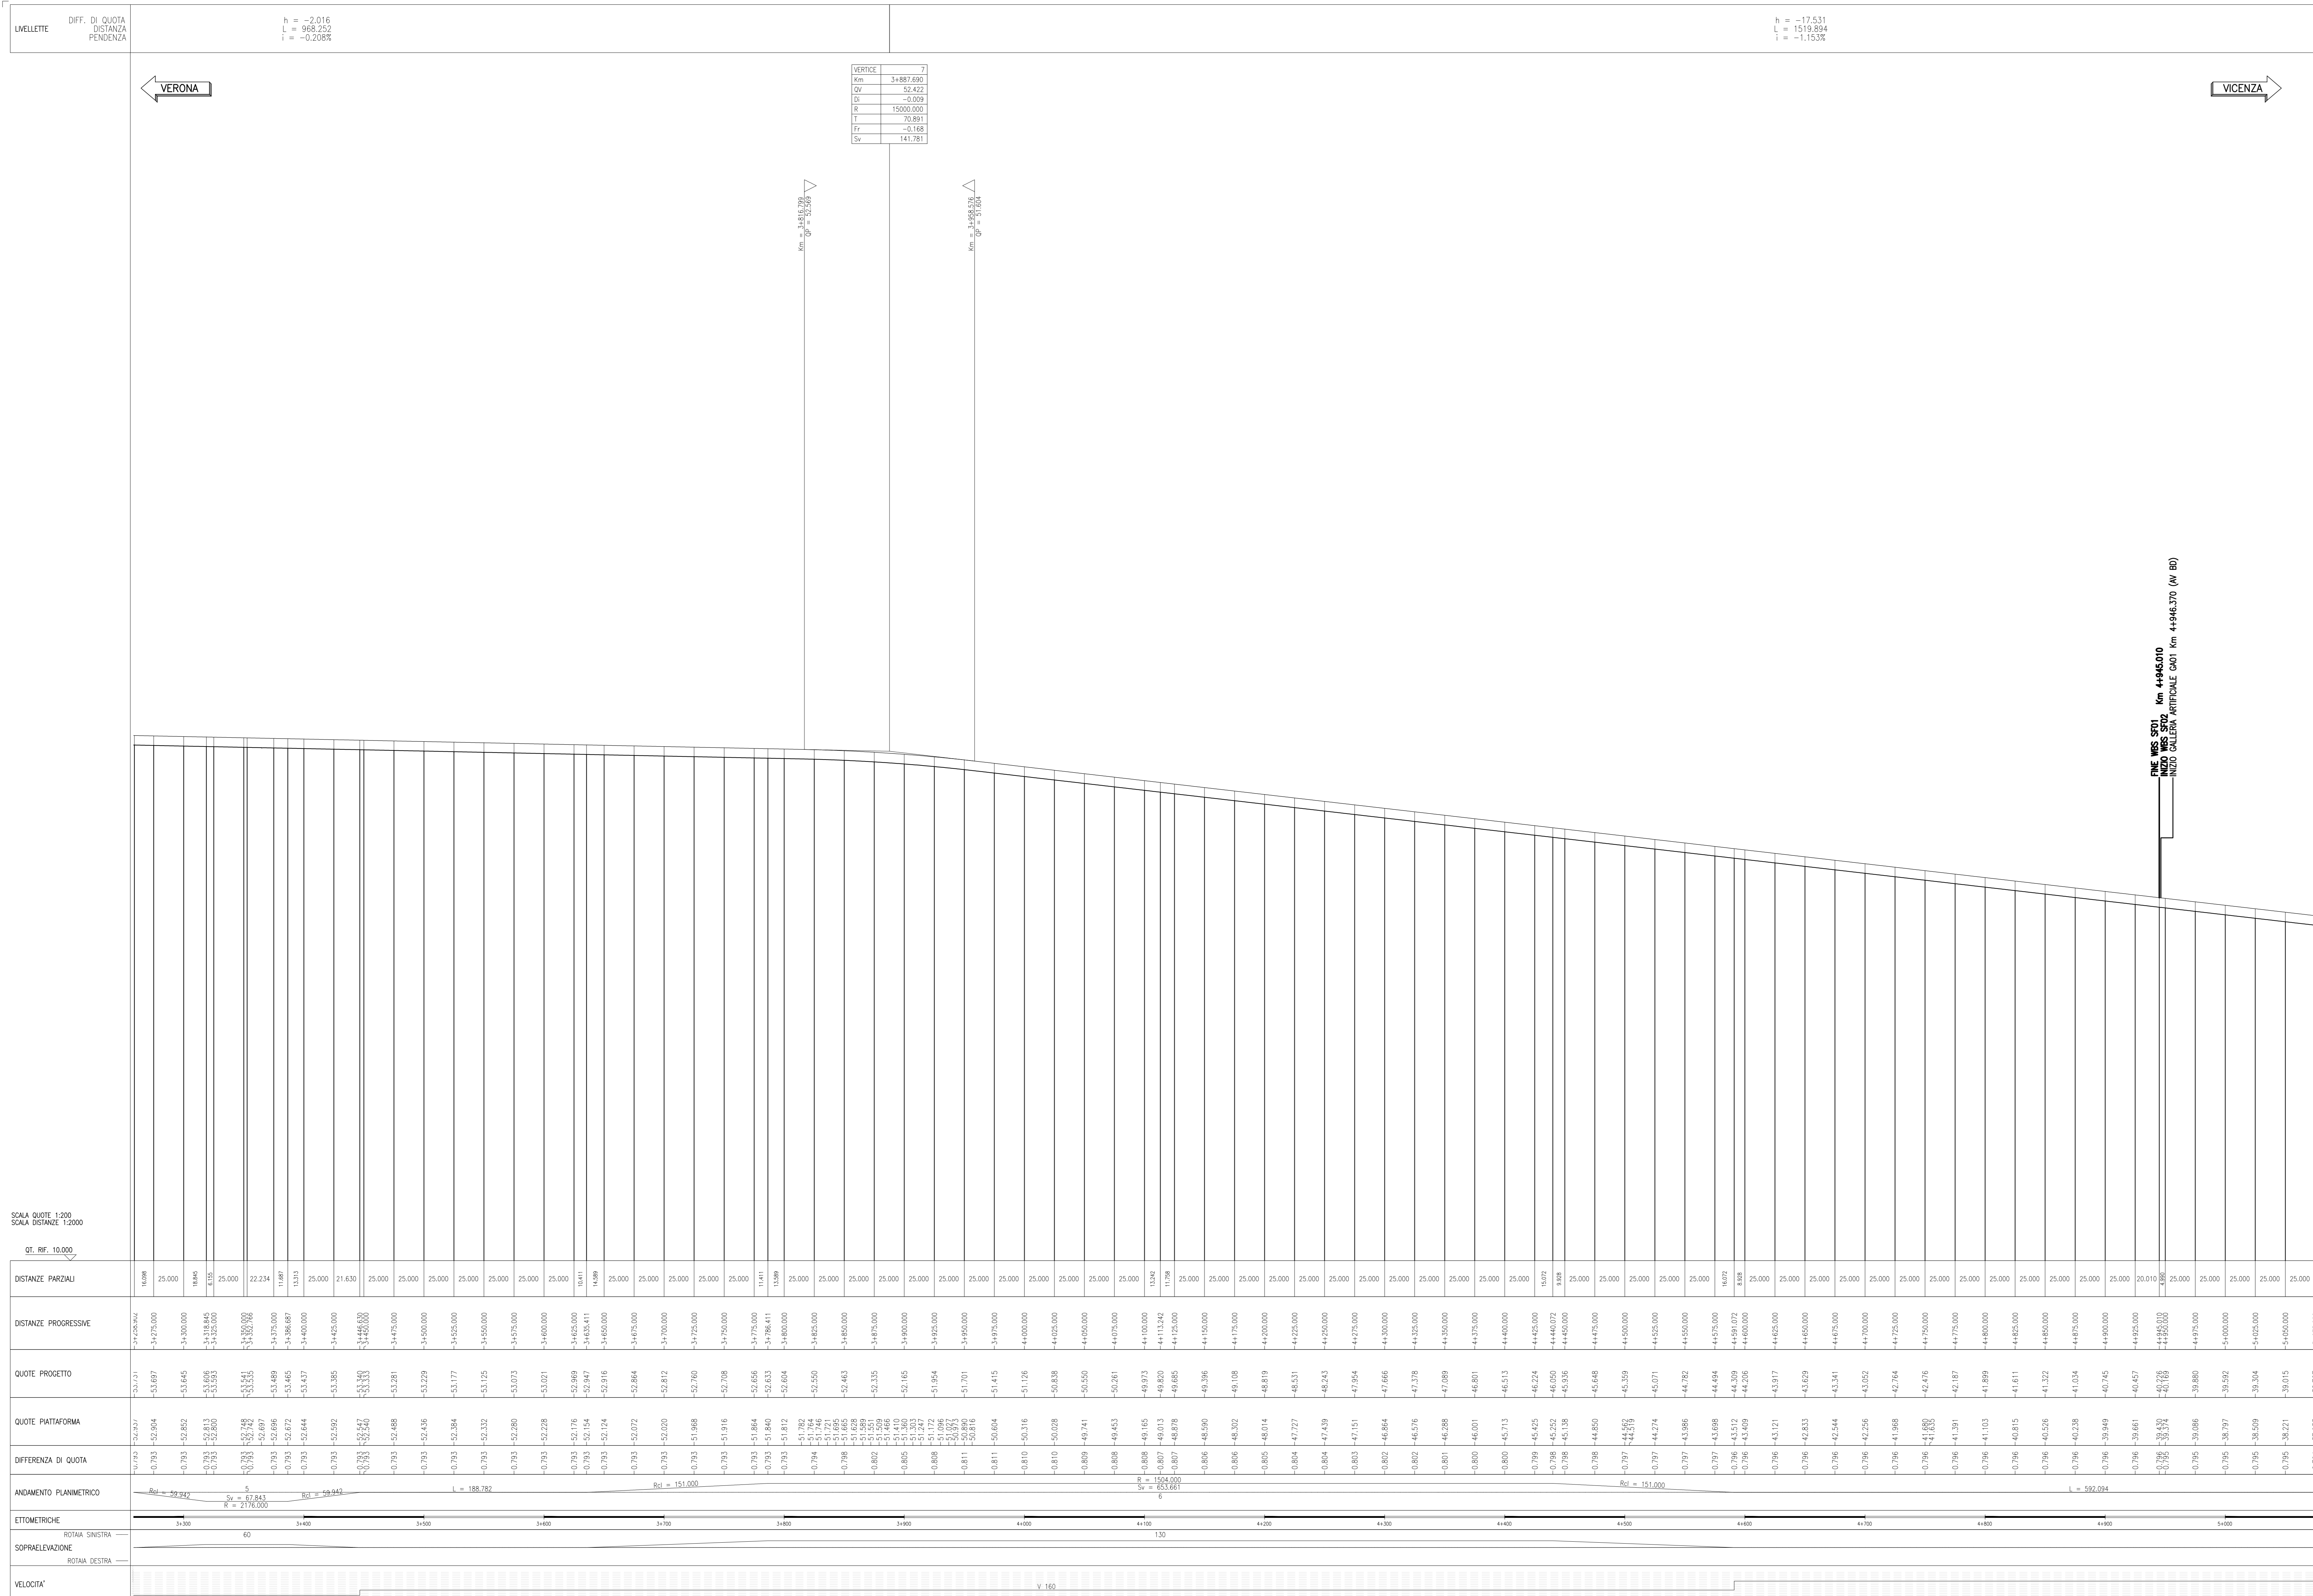

DESCRIZIONE	CODICE
ARMAMENTO-DOC GEN LQ2-RELAZIONE TECNICA DI TRACCIAMENTO	INT112E22R05F0000002
ARMAMENTO-DOC GEN LQ2-Relazione tecnica generale	INT112E22R05F0000003
ARMAMENTO-DOC GEN LQ2-Contrazione Istante - Relazione Tecnica	INT112E22R05F0000004
ARMAMENTO-DOC GEN LQ2-SCHEMA DI POSA DOPPIO BINARIO - TRONCO CANTIERE	INT112E22R05F0000001
ARMAMENTO-DOC GEN LQ2-PIANO SCHEMATICO DELL'ARMAMENTO	INT112E22R05F0000002
ARMAMENTO-DOC GEN LQ2-SCAMBIO 60U/120U/0,240 - PIANO DI POSA E TRACCIATO GEOMETRICO	INT112E22R05F0000001
ARMAMENTO-DOC GEN LQ2-SCAMBIO 60U/40U/0,074 - PIANO DI POSA E TRACCIATO GEOMETRICO	INT112E22R05F0000002
ARMAMENTO-DOC GEN LQ2-SCAMBIO 60U/170U/0,12 - PIANO DI POSA E TRACCIATO GEOMETRICO	INT112E22R05F0000003
ARMAMENTO-DOC GEN LQ2-SPECIFICA DI FORNITURA - SISTEMA DI ATTACCO TIPO VOSSLOH	INT112E22R05F0000001
ARMAMENTO-DOC GEN LQ2-TRAVESERIE RT	INT112E22R05F0000001
ARMAMENTO-DOC GEN LQ2-SEZIONE TIPO	INT112E22R05F0000001
ARMAMENTO-DOC GEN LQ2-SEZIONE TIPO VACUOTTI E GALERIE	INT112E22R05F0000002
ARMAMENTO-DOC GEN LQ2-TABULATO VERTICALE CINEMATICO BINARIO DISPARI A/AC	INT112E22R05F0000001
ARMAMENTO-DOC GEN LQ2-TABULATO ALTIMETRICO BINARIO DISPARI A/AC	INT112E22R05F0000002

LEGENDA

SCALA QUOTE 1:200
SCALA STRADE 1:500
CT. RF. 10.000

COMMITTENTE:

ALTA Sorveglianza:

GENERAL CONTRACTOR:

INFRASTRUTTURE FERROVIARIE STRATEGICHE DEFINITE DALLA LEGGE OBIETTIVO N. 443/01
LINEA A.V./A.C. TORINO-VENEZIA Tratta VERONA-PADOVA
Lotto funzionale Verona-Bivio Vicenza
PROGETTO ESECUTIVO

ARMAMENTO
LAVORI DI ARMAMENTO LINEA AC DA KM 0+909,95 A KM 4+941,16
GENERALE
PROFILO DI TRACCIAMENTO - BINARIO DISPARI - Tav. 3

GENERAL CONTRACTOR:

CONFERMA:

PROGETTO:

VERIFICA:

APPROVAZIONE:

FOGLIO: 003/003

SCALA: 1:2000/200

CO. 837793701 **CUP: J181E1000000009** **File:**

Progetto cofinanziato dalla Unione Europea

TUTTI I DIRITTI DEL PRESENTE DOCUMENTO SONO RISERVATI. LA PRODUZIONE ANCHE PARZIALE E VIETATA