PROFILO DI TRACCIAMENTO

SCALA 1:2000/200

LIVELLETTE	DIFF. DI QUOTA / DISTANZA / PENDENZA		h = 5.762 L = 728.454 i = 0.791%	h = −2.680 L = 1280.789 i = −0.209%

VERTICE	10
Km	6+383.048
QV	35.388
Di	0.006
R	16500.000
T	50.492
Fr	0.077
Sv	100.984

VERONA

VERTICE	11
Km	7+111.501
QV	41.150
Di	−0.010
R	20000.000
T	100.026
Fr	−0.250
Sv	200.051

VICENZA

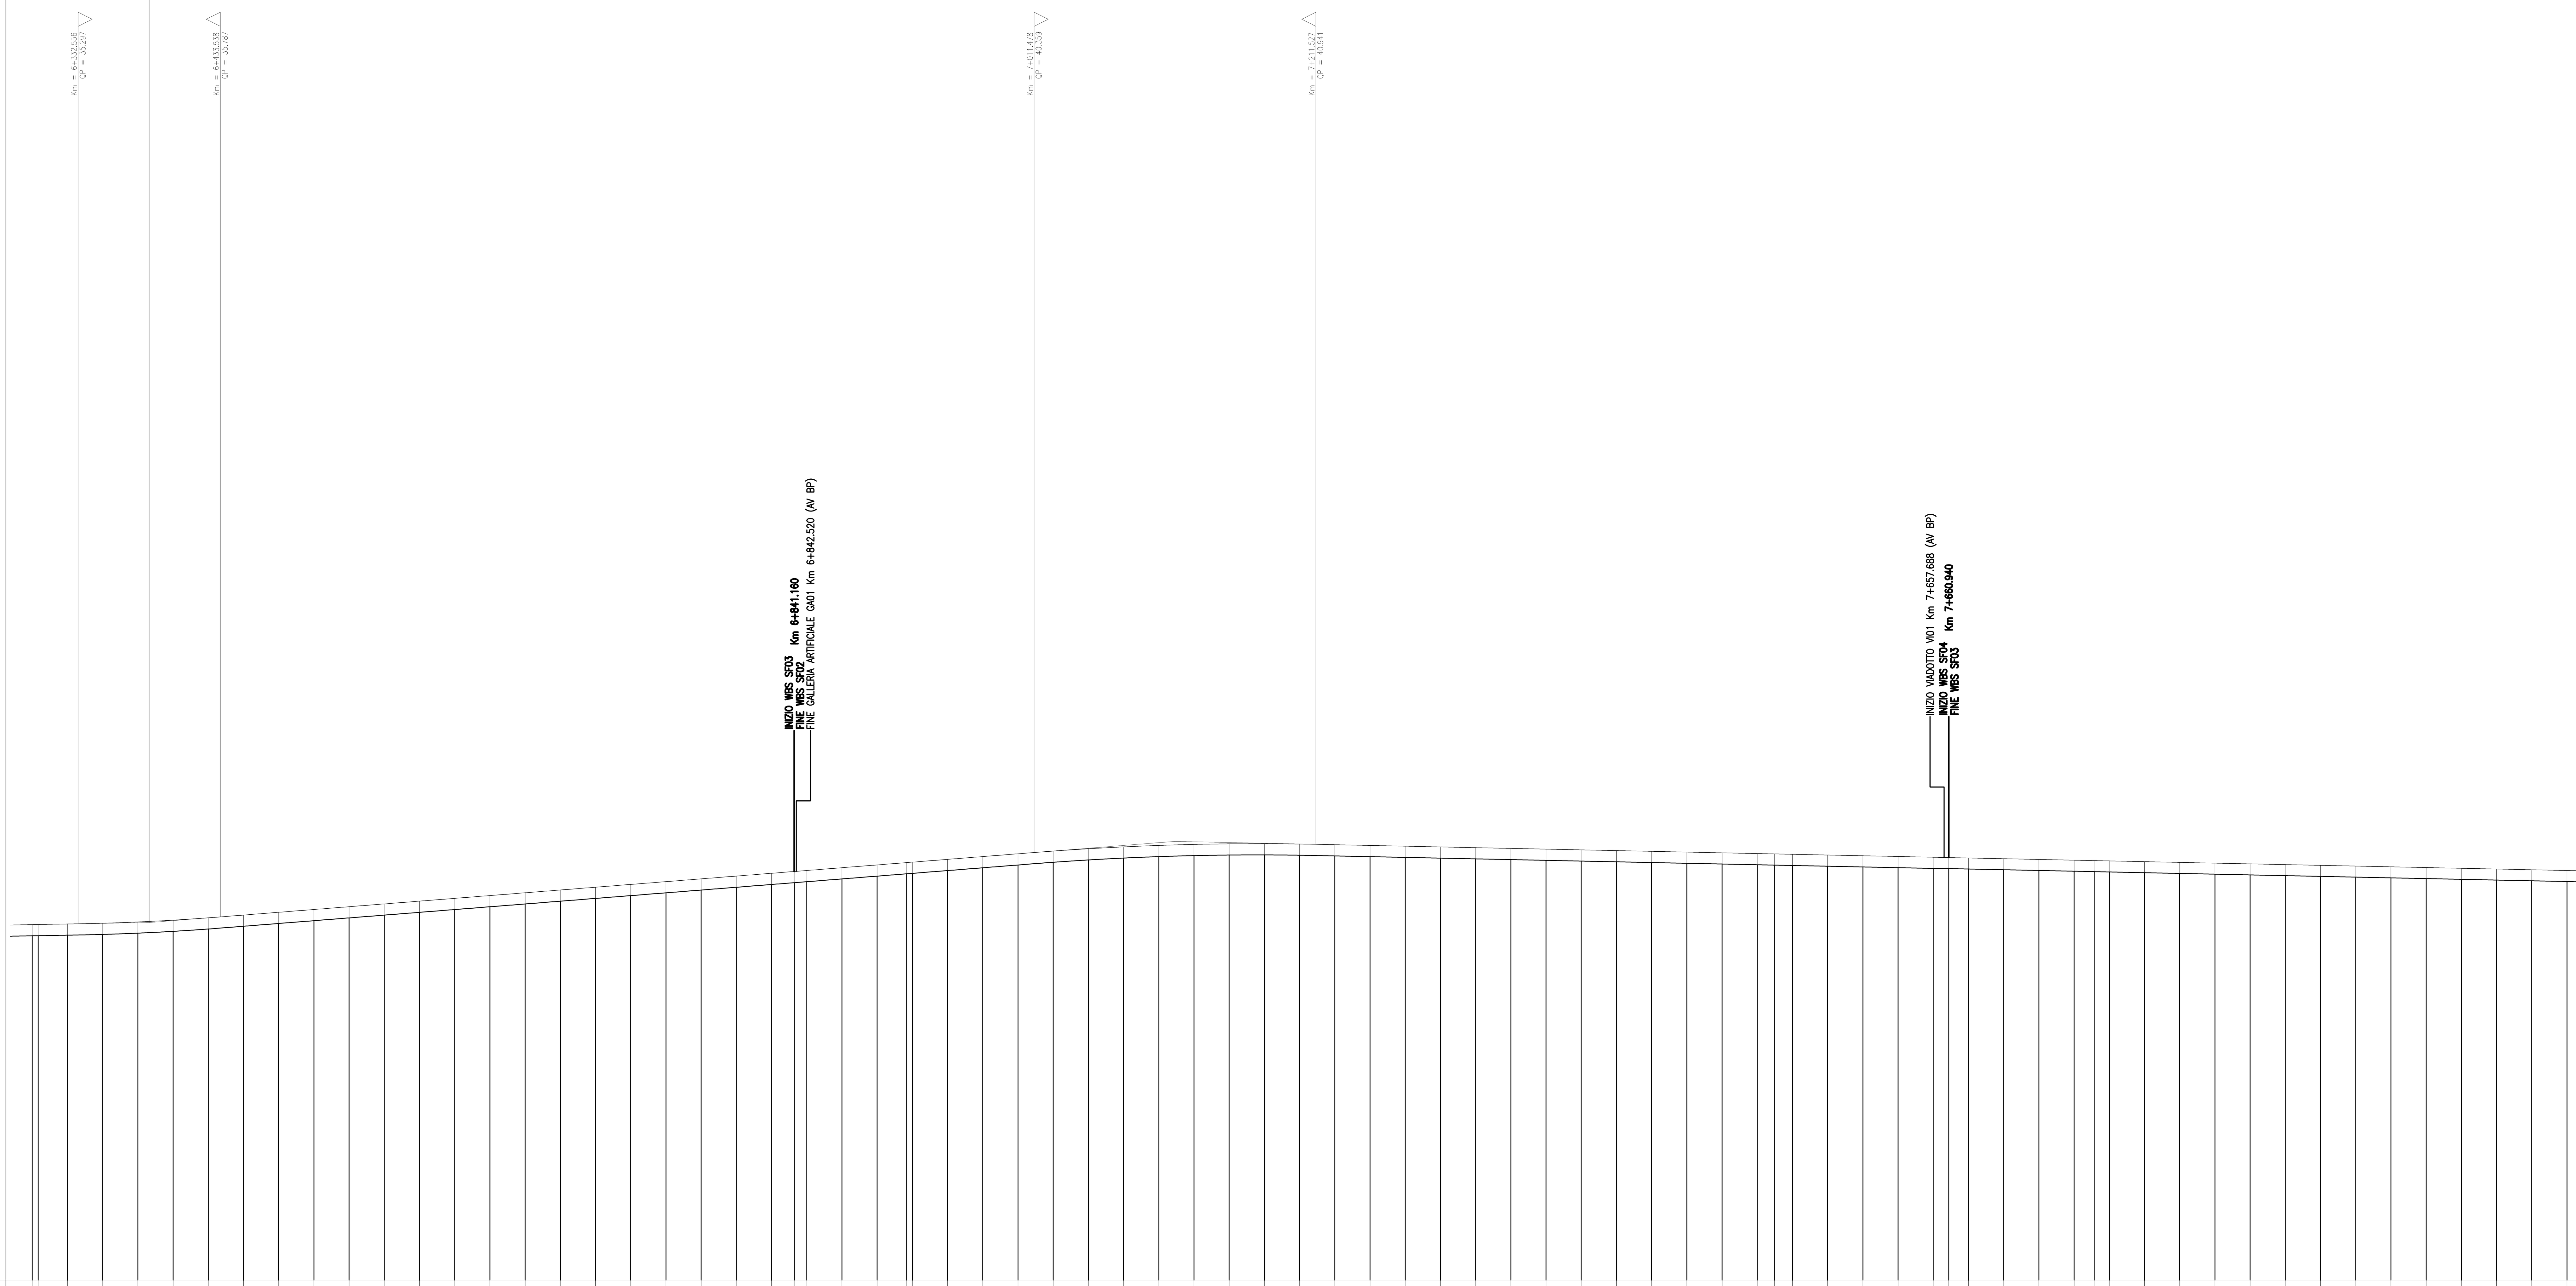

SCALA QUOTE 1:200
SCALA DISTANZE 1:2000

QT. RIF. 10.000

DISTANZE PARZIALI	.000, 20.797, 25.000, 16.160, 8.840, 25.000, 25.000, 20.740, 25.000, 12.278, 12.722, 25.000, 25.000, 25.000, 25.000, 10.940, 14.060, 25.000, 25.000, 25.000, 14.278, 10.722, 25.000, 25.000, 25.000, 25.000, 25.000, 25.000, 25.000, 25.000, 25.000, 25.000, 25.000, 25.000, 25.000
DISTANZE PROGRESSIVE	6+300.000, 6+304.203, 6+325.000, 6+350.000, 6+375.000, 6+400.000, 6+425.000, 6+450.000, 6+475.000, 6+500.000, 6+525.000, 6+550.000, 6+575.000, 6+600.000, 6+625.000, 6+650.000, 6+675.000, 6+700.000, 6+725.000, 6+750.000, 6+775.000, 6+800.000, 6+825.000, 6+841.160, 6+850.000, 6+875.000, 6+900.000, 6+920.740, 6+925.000, 6+950.000, 6+975.000, 7+000.000, 7+025.000, 7+050.000, 7+075.000, 7+100.000, 7+125.000, 7+150.000, 7+175.000, 7+200.000, 7+225.000, 7+250.000, 7+275.000, 7+300.000, 7+325.000, 7+350.000, 7+375.000, 7+400.000, 7+425.000, 7+450.000, 7+475.000, 7+500.000, 7+525.000, 7+537.278, 7+550.000, 7+575.000, 7+600.000, 7+625.000, 7+650.000, 7+660.940, 7+675.000, 7+700.000, 7+725.000, 7+750.000, 7+764.278, 7+775.000, 7+800.000, 7+825.000, 7+850.000, 7+875.000, 7+900.000, 7+925.000, 7+950.000, 7+975.000, 8+000.000, 8+025.000, 8+050.000, 8+075.000, 8+100.000
QUOTE PROGETTO	35.239, 35.247, 35.284, 35.338, 35.428, 35.556, 35.722, 35.917, 36.115, 36.313, 36.511, 36.708, 36.906, 37.104, 37.302, 37.499, 37.697, 37.895, 38.093, 38.290, 38.488, 38.686, 38.884, 39.012, 39.081, 39.279, 39.477, 39.641, 39.675, 39.873, 40.070, 40.268, 40.461, 40.626, 40.760, 40.863, 40.935, 40.975, 40.984, 40.962, 40.913, 40.860, 40.808, 40.756, 40.703, 40.651, 40.599, 40.546, 40.494, 40.442, 40.389, 40.337, 40.285, 40.259, 40.232, 40.180, 40.128, 40.076, 40.023, 40.000, 39.971, 39.919, 39.866, 39.814, 39.784, 39.762, 39.709, 39.657, 39.605, 39.552, 39.500, 39.448, 39.395, 39.343, 39.291, 39.239, 39.186, 39.134, 39.082
QUOTE PIATTAFORMA	34.444, 34.452, 34.489, 34.503, 34.512, 34.533, 34.551, 34.576, 34.585, 34.624, 34.633, 34.680, 34.722, 34.761, 34.781, 34.845, 34.892, 34.967, 35.123, 35.321, 35.518, 35.716, 35.914, 36.041, 36.111, 36.309, 36.507, 36.705, 36.902, 37.100, 37.298, 37.496, 37.693, 37.891, 38.089, 38.217, 38.286, 38.483, 38.681, 38.845, 38.879, 39.077, 39.274, 39.472, 39.571, 39.620, 39.665, 39.684, 39.752, 39.798, 39.848, 39.892, 39.947, 39.975, 40.025, 40.059, 40.077, 40.107, 40.119, 40.139, 40.152, 40.163, 40.173, 40.180, 40.186, 40.188, 40.188, 40.186, 40.181, 40.176, 40.165, 40.157, 40.137, 40.117, 40.064, 40.012, 39.960, 39.907, 39.855, 39.803, 39.751, 39.698, 39.646, 39.594, 39.542, 39.489, 39.464, 39.440, 39.437, 39.385, 39.334, 39.282, 39.230, 39.226, 39.218, 39.188, 39.136, 39.083, 39.031, 39.001, 38.978, 38.926, 38.873, 38.821, 38.769, 38.716, 38.664, 38.612, 38.560, 38.507, 38.455, 38.403, 38.350, 38.298
DIFFERENZA DI QUOTA	0.795, 0.795, 0.795, 0.794, 0.795, 0.795, 0.795, 0.794, 0.795, 0.795, 0.795, 0.795, 0.795, 0.795, 0.795, 0.795, 0.795, 0.795, 0.795, 0.795, 0.795, 0.795, 0.795, 0.795, 0.796, 0.795, 0.795, 0.794, 0.794, 0.793, 0.783, 0.783, 0.783, 0.783, 0.783, 0.783, 0.783, 0.784, 0.784, 0.784, 0.784, 0.784, 0.784, 0.784, 0.784, 0.784, 0.784, 0.784, 0.784, 0.784
ANDAMENTO PLANIMETRICO	8 Sv = 1233.074 R = 2500.000 Rcl = 227.000
ETTOMETRICHE	6+300, 6+400, 6+500, 6+600, 6+700, 6+800, 6+900, 7+000, 7+100, 7+200, 7+300, 7+400, 7+500, 7+600, 7+700, 7+800, 7+900, 8+000, 8+100
SOPRAELEVAZIONE (ROTAIA SINISTRA / ROTAIA DESTRA)	120
VELOCITA'	

DISEGNI DI RIFERIMENTO

DESCRIZIONE	CODICE
ARMAMENTO–DOC GEN LC2–RELAZIONE TECNICA DI TRACCIAMENTO	IN1712EI2ROSF0000002
ARMAMENTO–DOC GEN LC2–Relazione tecnica generale	IN1712EI2ROSF0000003
ARMAMENTO–DOC GEN LC2–Costruzione binario – Relazione Tecnica	IN1712EI2ROSF0000004
ARMAMENTO–DOC GEN LC2–SCHEMA DI POSA DOPPIO BINARIO – TRENO CANTIERE	IN1712EI2DXSF0000001
ARMAMENTO–DOC GEN LC2–PIANO SCHEMATICO DELL' ARMAMENTO	IN1712EI2DXSF0000002
ARMAMENTO–DOC GEN LC2–SCAMBIO 60U/1200/0,040 – PIANO DI POSA E TRACCIATO GEOMETRICO	IN1712EI2DZSF0000001
ARMAMENTO–DOC GEN LC2–SCAMBIO 60U/400/0,074 – PIANO DI POSA E TRACCIATO GEOMETRICO	IN1712EI2DZSF0000002
ARMAMENTO–DOC GEN LC2–SCAMBIO 60U/170/0,12 – PIANO DI POSA E TRACCIATO GEOMETRICO	IN1712EI2DZSF0000003
ARMAMENTO–DOC GEN LC2–SPECIFICA DI FORNITURA – SISTEMA DI ATTACCO TIPO VOSSLOH	IN1712EI2SPSF0000001
ARMAMENTO–DOC GEN LC2–TRAVERSE RFI	IN1712EI2BXSF0000001
ARMAMENTO–DOC GEN LC2–SEZIONI TIPO	IN1712EI2WBSF0000001
ARMAMENTO–DOC GEN LC2–SEZIONI TIPO VIADOTTI E GALLERIE	IN1712EI2WBSF0000002
ARMAMENTO–DOC GEN LC2–TABULATO VERIFICHE CINEMATICHE BINARIO DISPARI AV/AC	IN1712EI2TTSF0000001
ARMAMENTO–DOC GEN LC2–TABULATO ALTIMETRICO BINARIO DISPARI AV/AC	IN1712EI2TTSF0000002

LEGENDA

COMMITTENTE: RFI RETE FERROVIARIA ITALIANA – GRUPPO FERROVIE DELLO STATO

ALTA SORVEGLIANZA: ITALFERR – GRUPPO FERROVIE DELLO STATO

GENERAL CONTRACTOR: Consorzio IricAV Due

INFRASTRUTTURE FERROVIARIE STRATEGICHE DEFINITE DALLA LEGGE OBIETTIVO N. 443/01

LINEA A.V. /A.C. TORINO-VENEZIA Tratta VERONA-PADOVA
Lotto funzionale Verona-Bivio Vicenza

PROGETTO ESECUTIVO

ARMAMENTO
LAVORI DI ARMAMENTO LINEA AC DA KM 6+841,16 A KM 7+660,94
GENERALE
PROFILO DI TRACCIAMENTO - BINARIO PARI

GENERAL CONTRACTOR		DIRETTORE LAVORI	SCALA :
IL PROGETTISTA INTEGRATORE Ing. Giovanni MALAVENDA iscritto all'ordine degli ingegneri di Venezia n. 4289 Data: Ottobre 2021	Consorzio Iricav Due ing. Paolo CARMONA Data: Ottobre 2021		1:2000/200

COMMESSA	LOTTO	FASE	ENTE	TIPO DOC.	OPERA/DISCIPLINA	PROGR.	REV.	FOGLIO
IN17	12	E	I2	F6	SF0300	001	A	001 DI 001

Consorzio IricAV Due	VISTO CONSORZIO IRICAV DUE	
	Firma	Data
	ing. Luca RANDOLFI	Ottobre 2021

Progettazione :

Rev.	Descrizione	Redatto	Data	Verificato	Data	Approvato	Data	IL PROGETTISTA
A	EMISSIONE	F. RONCA'	10/2021	F. GUIJARTE	10/2021	V.AIELLO	10/2021	Il Responsabile (Dott. Ing. V. Aiello) ALBO PROVINCIALE INGEGNERI VERONA Sezione A N° ... Data: Ottobre 2021
B								
C								

CIG. 8377957CD1 | CUP: J41E91000000009 | File: IN1712EI2F6SF0300001A_01.DWG | Cod. origine: CODICE

Progetto cofinanziato dalla Unione Europea

Scala di plot:

TUTTI I DIRITTI DEL PRESENTE DOCUMENTO SONO RISERVATI: LA PRODUZIONE ANCHE PARZIALE È VIETATA