


# PROFILO DI TRACCIAMENTO

SCALA 1:2000/200

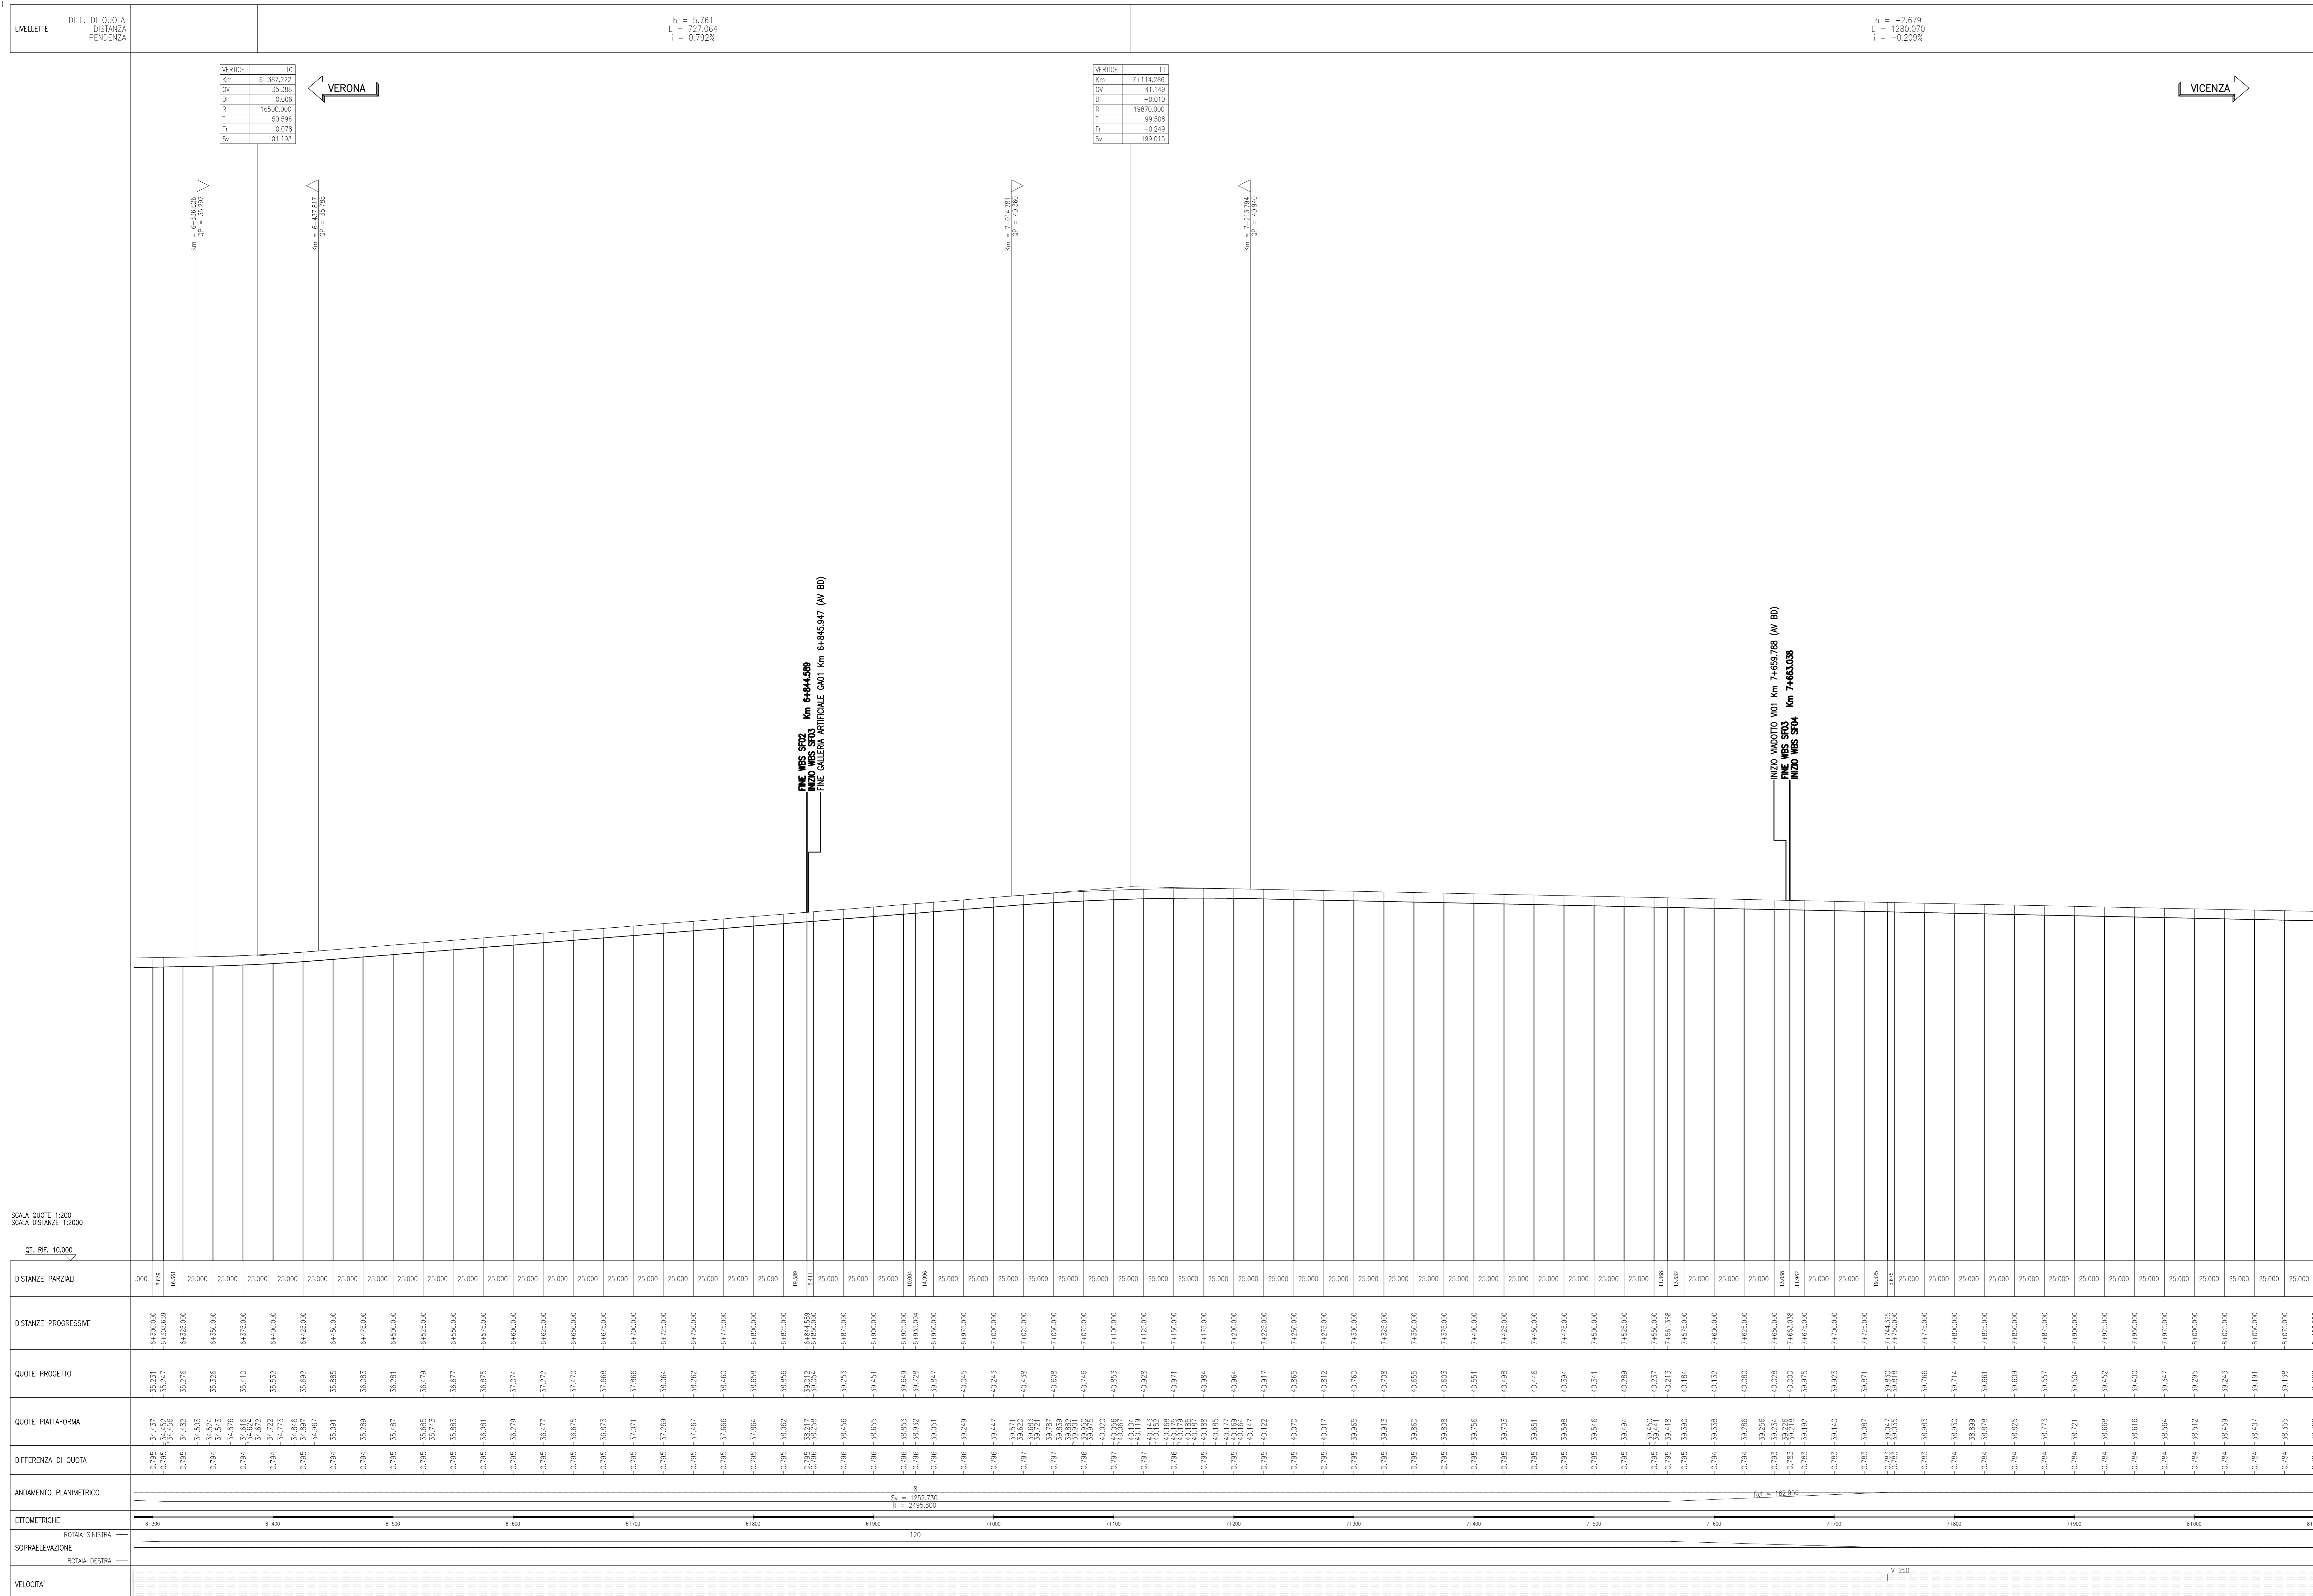

DESCRIZIONE	CODICE
ARMAMENTO-DOC GEN LC2-RELAZIONE TECNICA DI TRACCIAMENTO	INT112E22CF90000002
ARMAMENTO-DOC GEN LC2-Relazione tecnica generale	INT112E22CF90000003
ARMAMENTO-DOC GEN LC2-Contrazione Isolare - Relazione Tecnica	INT112E22CF90000004
ARMAMENTO-DOC GEN LC2-SISTEMA DI POSA DOPPIO BINARIO - TRONCO CANTIERE	INT112E22CF90000001
ARMAMENTO-DOC GEN LC2-PIANO SCHEMATICO DELL'ARMAMENTO	INT112E22CF90000002
ARMAMENTO-DOC GEN LC2-SCAMBIO 60U/120U/0,040 - PIANO DI POSA E TRACCIATO GEOMETRICO	INT112E22CF90000001
ARMAMENTO-DOC GEN LC2-SCAMBIO 60U/40U/0,074 - PIANO DI POSA E TRACCIATO GEOMETRICO	INT112E22CF90000002
ARMAMENTO-DOC GEN LC2-SCAMBIO 60U/170U/0,112 - PIANO DI POSA E TRACCIATO GEOMETRICO	INT112E22CF90000003
ARMAMENTO-DOC GEN LC2-SPECIFICA DI FORNITURA - SISTEMA DI ATTACCO TIPO VOSSLICH	INT112E22CF90000001
ARMAMENTO-DOC GEN LC2-TRAVERSI R1	INT112E22CF90000001
ARMAMENTO-DOC GEN LC2-SEZIONE TIPO	INT112E22CF90000001
ARMAMENTO-DOC GEN LC2-SEZIONI TIPO VIOTTI E GALLERIE	INT112E22CF90000002
ARMAMENTO-DOC GEN LC2-TABULATO VERTICALE CEMENTATE BIVIO DISPARI A/AC	INT112E22CF90000001
ARMAMENTO-DOC GEN LC2-TABULATO ALTIMETRICO BIVIO DISPARI A/AC	INT112E22CF90000002

### LEGENDA

GENERAL CONTRACTOR: Consorzio Iricv-IV Due

INFRASTRUTTURE FERROVIARIE STRATEGICHE DEFINITE DALLA LEGGE OBIETTIVO N. 443/01

LINEA A.V. / A.C. TORINO-VENEZIA Tratta VERONA-PADOVA

Lotto funzionale Verona-Bivio Vicenza

PROGETTO ESECUTIVO

ARMAMENTO

LAVORI DI ARMAMENTO LINEA AC DA KM 6+841,16 A KM 7+660,94

GENERALE

PROFILO DI TRACCIAMENTO - BINARIO DISPARI

SCALA: 1:2000/200

COMMITTENTE:

ALTA Sorveglianza:

GENERAL CONTRACTOR:

CONFERMA INTERVENTO:

CONFERMA LOTTO:

CONFERMA FASE:

CONFERMA BIVIO:

CONFERMA TIPO DOC:

CONFERMA OPERA/DISCIPLINA:

CONFERMA PROG. REV. FOGLIO:

CONFERMA VISTO CONSORZIO IRICV-IV DUE:

CONFERMA PROGETTISTA:

CONFERMA COD. ORIGINALE:

CONFERMA COI:

CONFERMA CUP:

CONFERMA FILE:

CONFERMA COD. ORIGINALE:

CONFERMA SCALA:

CONFERMA TUTTI I DIRITTI DEL PRESENTE DOCUMENTO SONO RISERVATI. LA PRODUZIONE ANCH' E PARZIALE E VETATA

SCALA QUOTE 1:200  
SCALA STRUTTURE 1:2000  
CT. RF. 10.000