


PROFILO DI TRACCIAMENTO
SCALA 1:2000/200

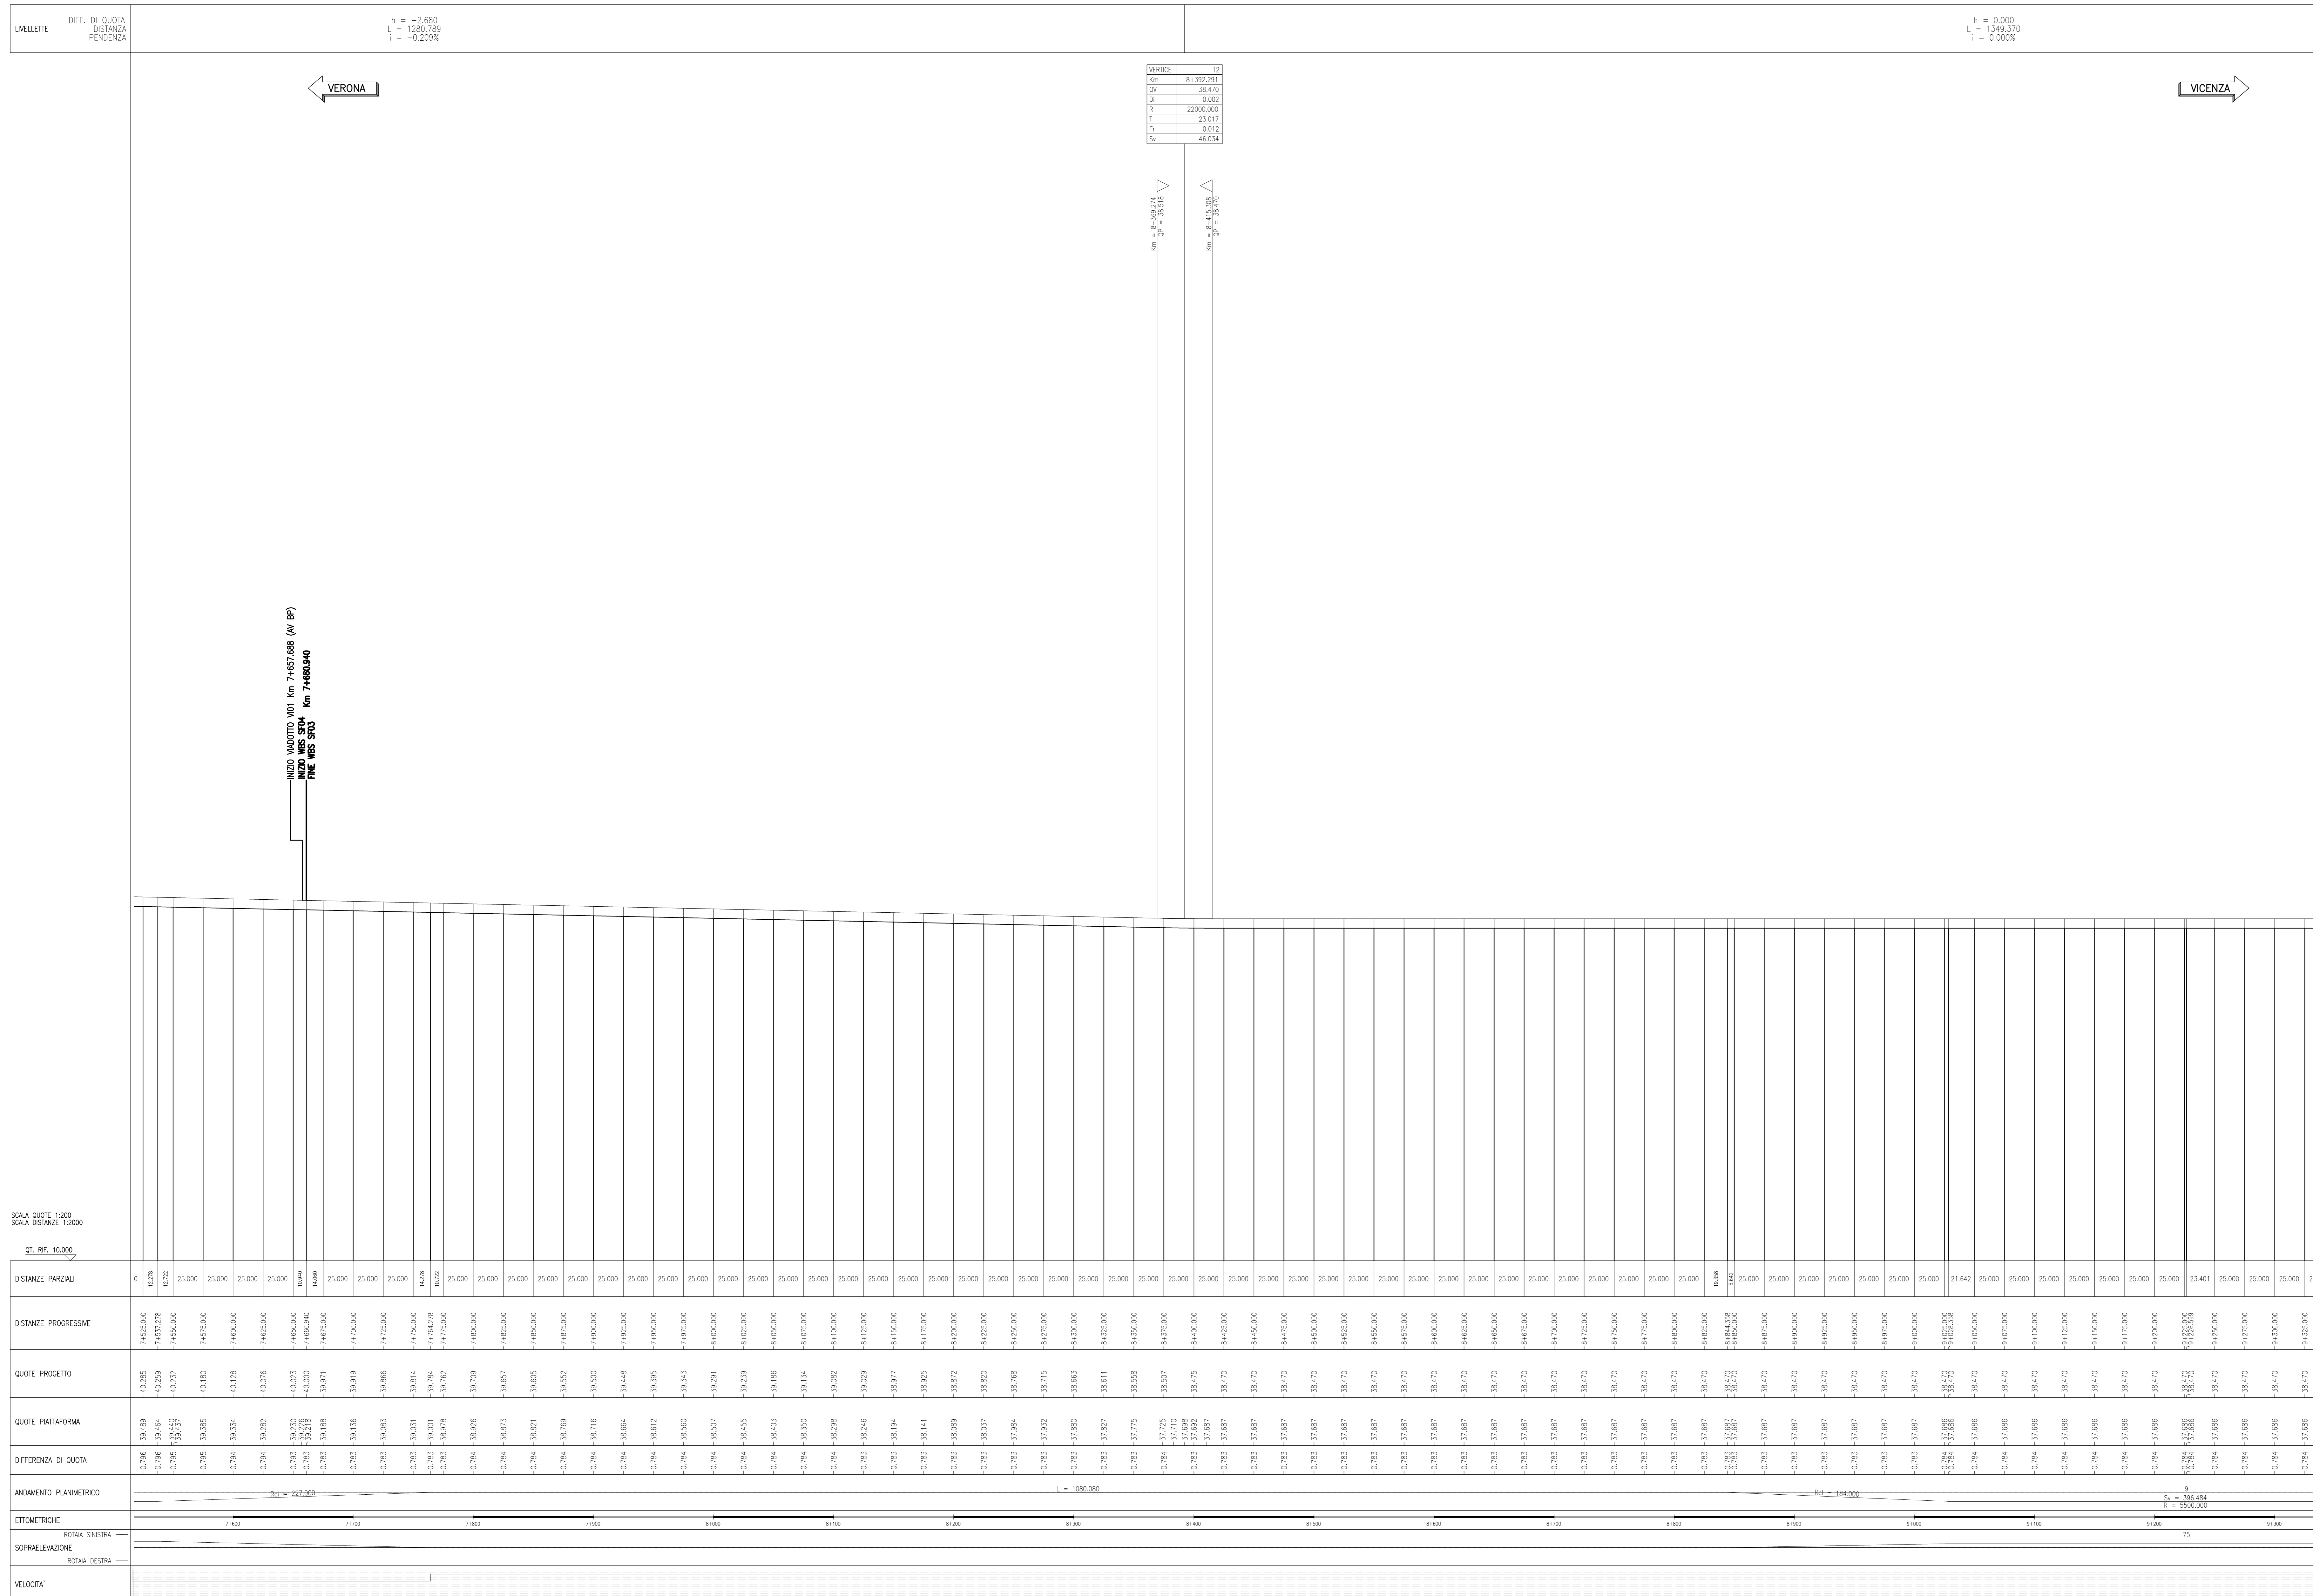

DESCRIZIONE	CODICE
ARMAMENTO-DOC GEN LC2-RELAZIONE TECNICA DI TRACCIAMENTO	INT112E22R5F0000002
ARMAMENTO-DOC GEN LC2-Relazione tecnica generale	INT112E22R5F0000003
ARMAMENTO-DOC GEN LC2-Composizione Istante - Relazione Tecnica	INT112E22R5F0000004
ARMAMENTO-DOC GEN LC2-SISTEMA DI POSA BINARIO - TRONCO CANTIERE	INT112E22R5F0000001
ARMAMENTO-DOC GEN LC2-PIANO SCHEMATICO DELL'ARMAMENTO	INT112E22R5F0000002
ARMAMENTO-DOC GEN LC2-SCAMBIO 60U/120U/0,040 - PIANO DI POSA E TRACCIATO GEOMETRICO	INT112E22R5F0000002
ARMAMENTO-DOC GEN LC2-SCAMBIO 60U/40U/0,074 - PIANO DI POSA E TRACCIATO GEOMETRICO	INT112E22R5F0000003
ARMAMENTO-DOC GEN LC2-SCAMBIO 60U/170U/0,112 - PIANO DI POSA E TRACCIATO GEOMETRICO	INT112E22R5F0000003
ARMAMENTO-DOC GEN LC2-SPECIFICA DI FORNITURA - SISTEMA DI ATTACCO TIPO VOSSLOH	INT112E22R5F0000001
ARMAMENTO-DOC GEN LC2-TRAVERGE R1	INT112E22R5F0000001
ARMAMENTO-DOC GEN LC2-SEZIONE TIPO	INT112E22R5F0000001
ARMAMENTO-DOC GEN LC2-SEZIONE TIPO VUOTI E GALERIE	INT112E22R5F0000002
ARMAMENTO-DOC GEN LC2-TABULATO VERTICHE CINEMATICO BINARIO DESPAR A/AC	INT112E22R5F0000002
ARMAMENTO-DOC GEN LC2-TABULATO ALTIMETRICO BINARIO DESPAR A/AC	INT112E22R5F0000002

LEGENDA

SCALA QUOTE 1:200
SCALA STRADE 1:500
CT. RF. 10.000

COMMITTENTE: **ALTA SORVEGLIANZA:**

GENERAL CONTRACTOR:

INFRASTRUTTURE FERROVIARIE STRATEGICHE DEFINITE DALLA LEGGE OBIETTIVO N. 443/01
LINEA A.V./A.C. TORINO-VENEZIA Tratta VERONA-PADOVA
Lotto funzionale Verona-Bivio Vicenza
PROGETTO ESECUTIVO

ARMAMENTO
LAVORI DI ARMAMENTO LINEA AC DA KM 7+660,94 A KM 10+020,97
GENERALE

PROFILO DI TRACCIAMENTO - BINARIO PARI - Tav. 1

GENERAL CONTRACTOR: **Irico-IV Due**
Consorzio Irico-IV Due
Via...
Tel. +39 0484...
Fax +39 0484...

DIRETTORE LAVORI: **SCALA:** 1:2000/200

COMMISSIONE: **LOTTO:** 12 **FASE:** E **INTE:** 2 **FE:** 5 **SFO400** **PROG.:** 001 **REV:** A **FOGLIO:** 001-002

PROGETTAZIONE:

Rev.	Descrizione	Redatto	Data	Verificato	Data	Approvato	Data
A	ESISTENZA	F. ROSCI	10/02/21	V. BELLUCCI	10/02/21		10/02/21
B							
C							

FILE: **Cod. originale:** 0001

Scala di plan.