


PROFILO DI TRACCIAMENTO
SCALA 1:2000/200

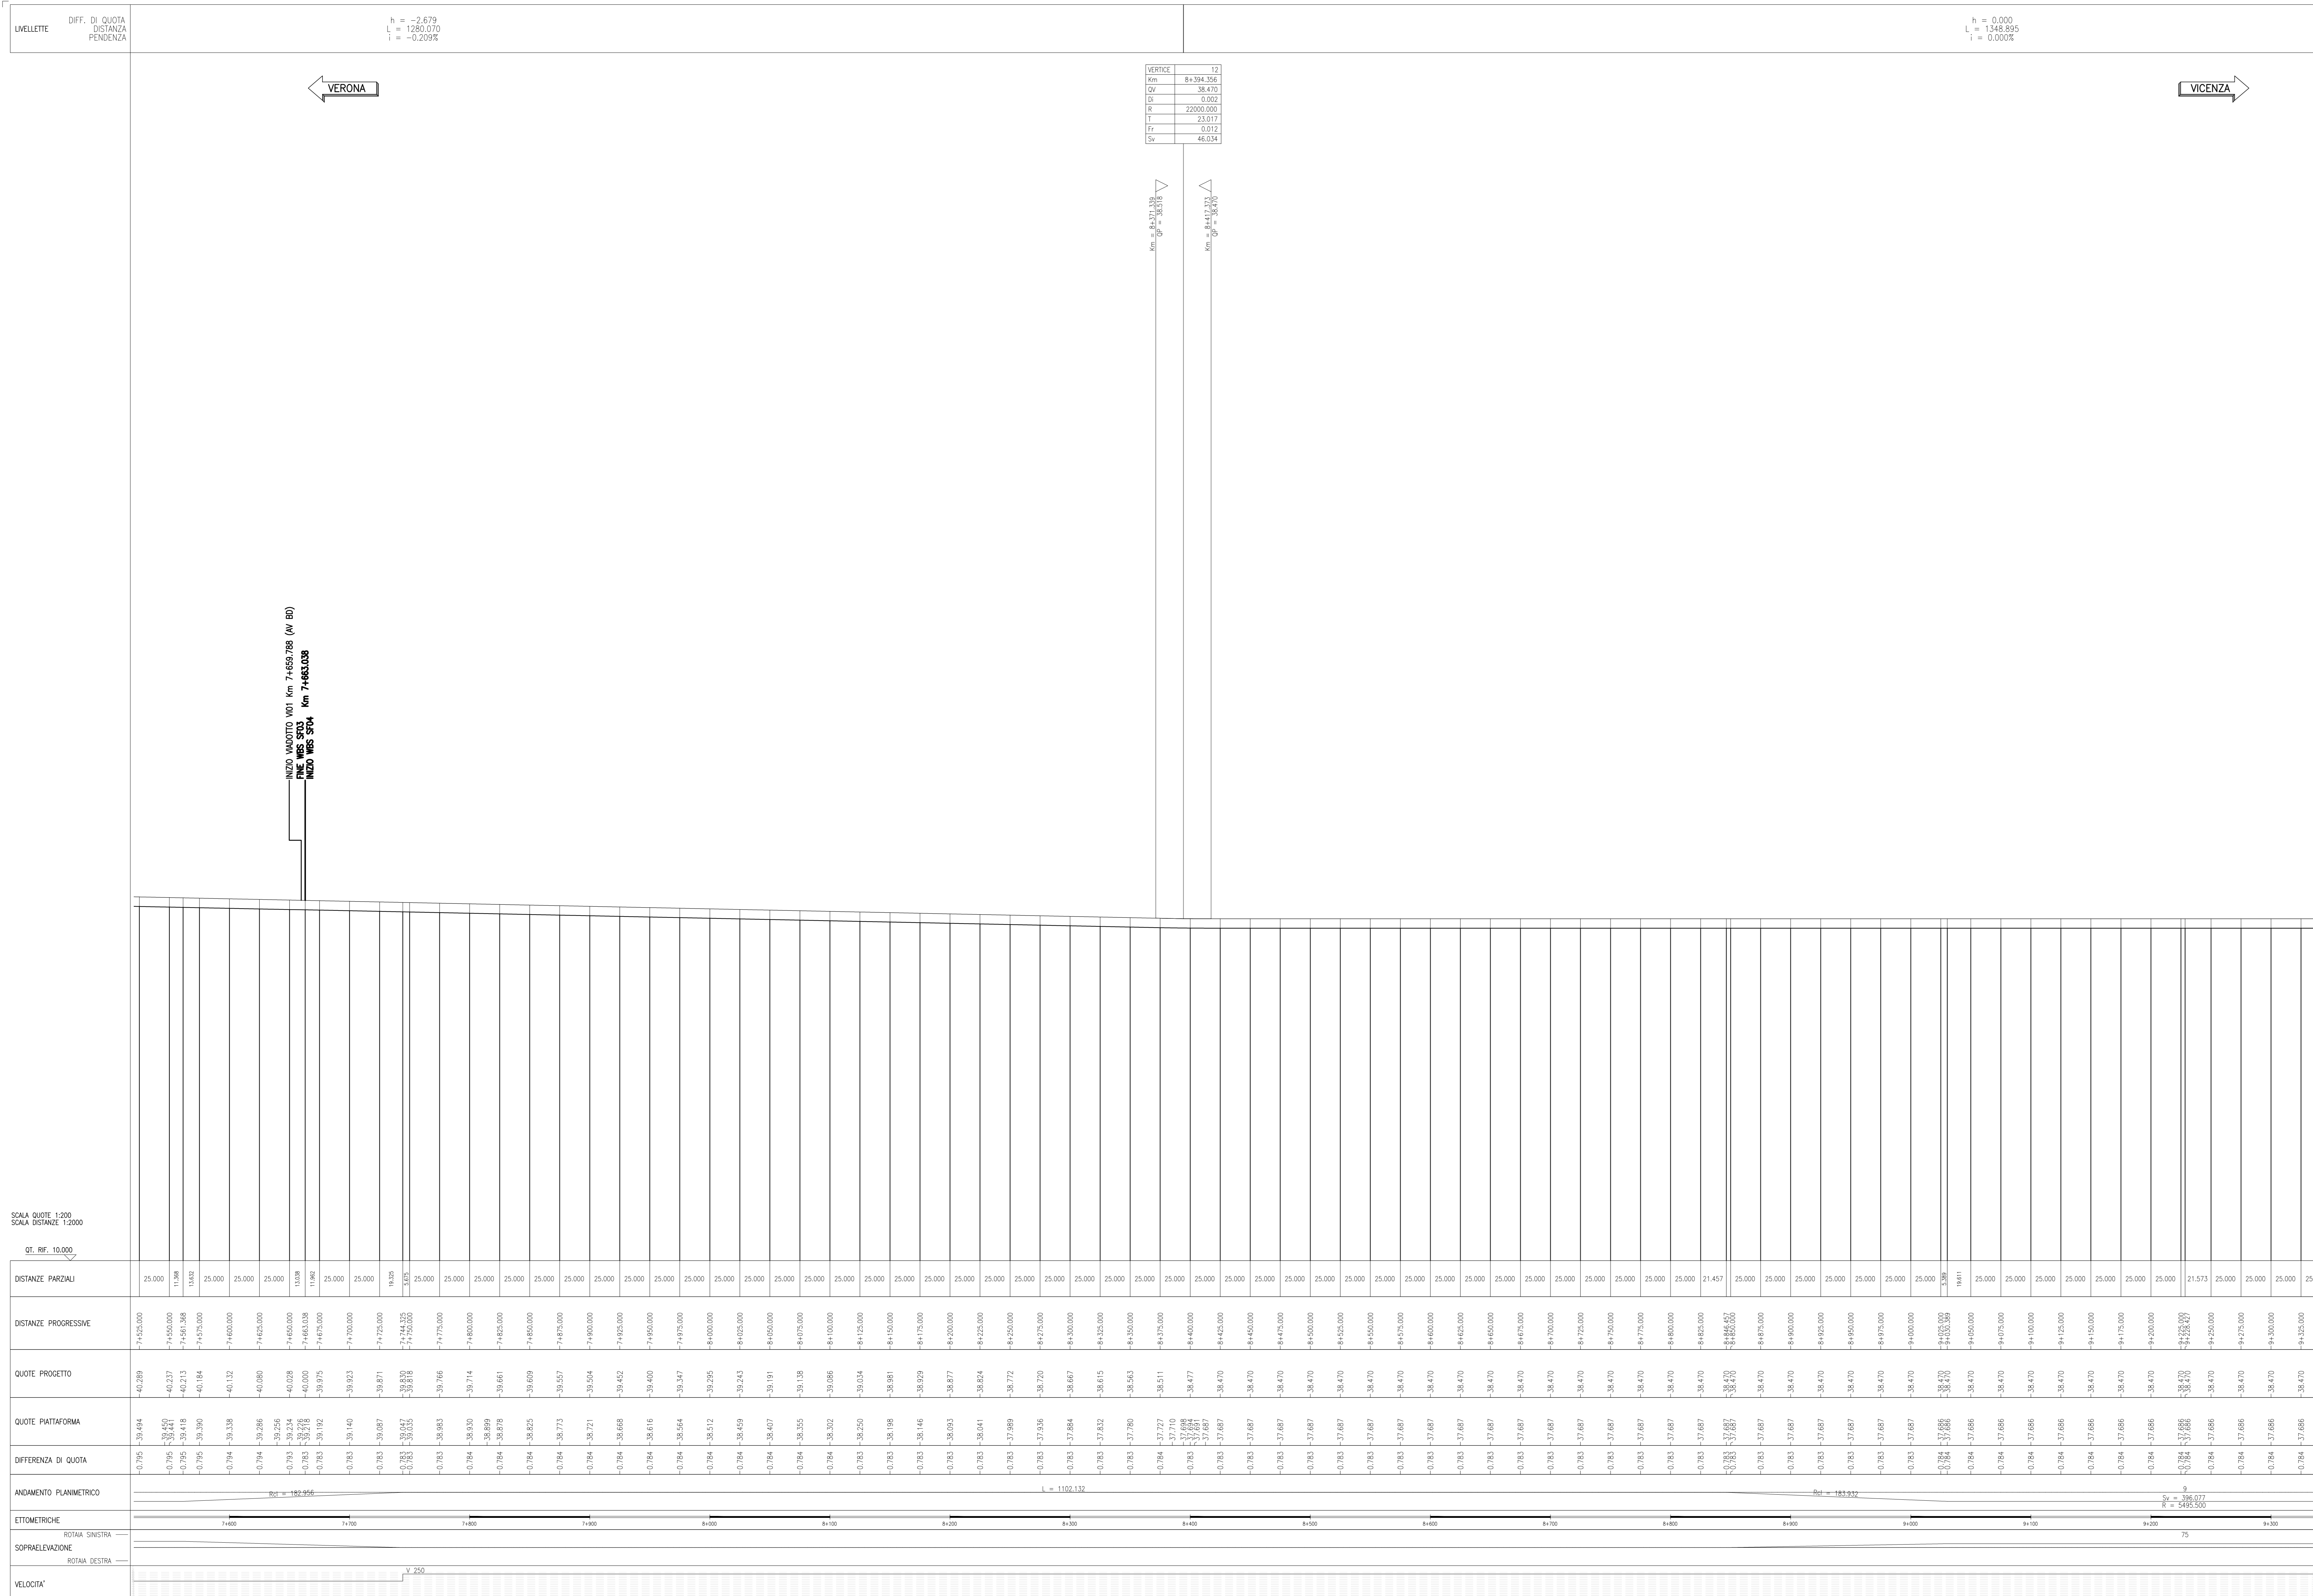

DESCRIZIONE	CODICE
ARMAMENTO-DOC GEN LC2-RELAZIONE TECNICA DI TRACCIAMENTO	INT112E22R5F0000002
ARMAMENTO-DOC GEN LC2-Relazione tecnica generale	INT112E22R5F0000003
ARMAMENTO-DOC GEN LC2-Composizione Inerzia - Relazione Tecnica	INT112E22R5F0000004
ARMAMENTO-DOC GEN LC2-SISTEMA DI POSA BINARIO BINARIO - TRONCO CANTIERE	INT112E22R5F0000001
ARMAMENTO-DOC GEN LC2-PIANO SCHEMATICO DELL'ARMAMENTO	INT112E22R5F0000002
ARMAMENTO-DOC GEN LC2-SCAMBIO 60U/120U/0,040 - PIANO DI POSA E TRACCIATO GEOMETRICO	INT112E22R5F0000002
ARMAMENTO-DOC GEN LC2-SCAMBIO 60U/40U/0,074 - PIANO DI POSA E TRACCIATO GEOMETRICO	INT112E22R5F0000003
ARMAMENTO-DOC GEN LC2-SCAMBIO 60U/170U/0,112 - PIANO DI POSA E TRACCIATO GEOMETRICO	INT112E22R5F0000003
ARMAMENTO-DOC GEN LC2-SPECIFICA DI FORNITURA - SISTEMA DI ATTACCO TIPO VOSSLOH	INT112E22R5F0000001
ARMAMENTO-DOC GEN LC2-TRAVERGE R1	INT112E22R5F0000001
ARMAMENTO-DOC GEN LC2-SEZIONE TIPO	INT112E22R5F0000001
ARMAMENTO-DOC GEN LC2-SEZIONE TIPO VUCOTTI E GALERIE	INT112E22R5F0000002
ARMAMENTO-DOC GEN LC2-TABULATO VERIFICHE CINEMATICHE BINARIO DISPARI A/AC	INT112E22R5F0000002
ARMAMENTO-DOC GEN LC2-TABULATO ALTIMETRICO BINARIO DISPARI A/AC	INT112E22R5F0000001

LEGENDA

SCALA QUOTE 1:200
SCALA STRUTTE 1:2000
CT. RF. 10.000

COMMITTENTE: **ALTA SOVRILEVAZIONE:**

GENERAL CONTRACTOR:

INFRASTRUTTURE FERROVIARIE STRATEGICHE DEFINITE DALLA LEGGE OBIETTIVO N. 443/01
LINEA A.V. / A.C. TORINO-VENEZIA Tratta VERONA-PADOVA
Lotto funzionale Verona-Bivio Vicenza
PROGETTO ESECUTIVO

ARMAMENTO
LAVORI DI ARMAMENTO LINEA AC DA KM 7+660,94 A KM 10+020,97
GENERALE
PROFILO DI TRACCIAMENTO - BINARIO DISPARI - TAV. I

GENERAL CONTRACTOR: **IRICOV DUE**
Genova
Ing. Paolo CARONIA
Data: Ottobre 2021

DIRETTORE LAVORI: **IRICOV DUE**
Data: Ottobre 2021

COMMISSIONE: **IRICOV DUE**
Data: Ottobre 2021

PROG. REV. FOGLIO: 12 E 12 FE 5F0400 003 A 001+002

PROGETTAZIONE:

Rev.	Descrizione	Budetto	Data	Verificato	Data	Approvato	Data
A	ESSENZA	F. KOZAK	10/2021	F. GIULIATE	10/2021	Y. VIELLO	10/2021
B							
C							

CO. 837793FD1 **CUP: J18V1000000009** **File:** INT112E22R5F0000003_20.DWG
Progetto cofinanziato dalla Unione Europea **Cod. origine:** 0003

Scala di plan. **TUTTI I DIRITTI DEL PRESENTE DOCUMENTO SONO RISERVATI. LA PRODUZIONE ANCH'È PARZIALE E VIZIATA**