


# PROFILO DI TRACCIAMENTO

SCALA 1:2000/200

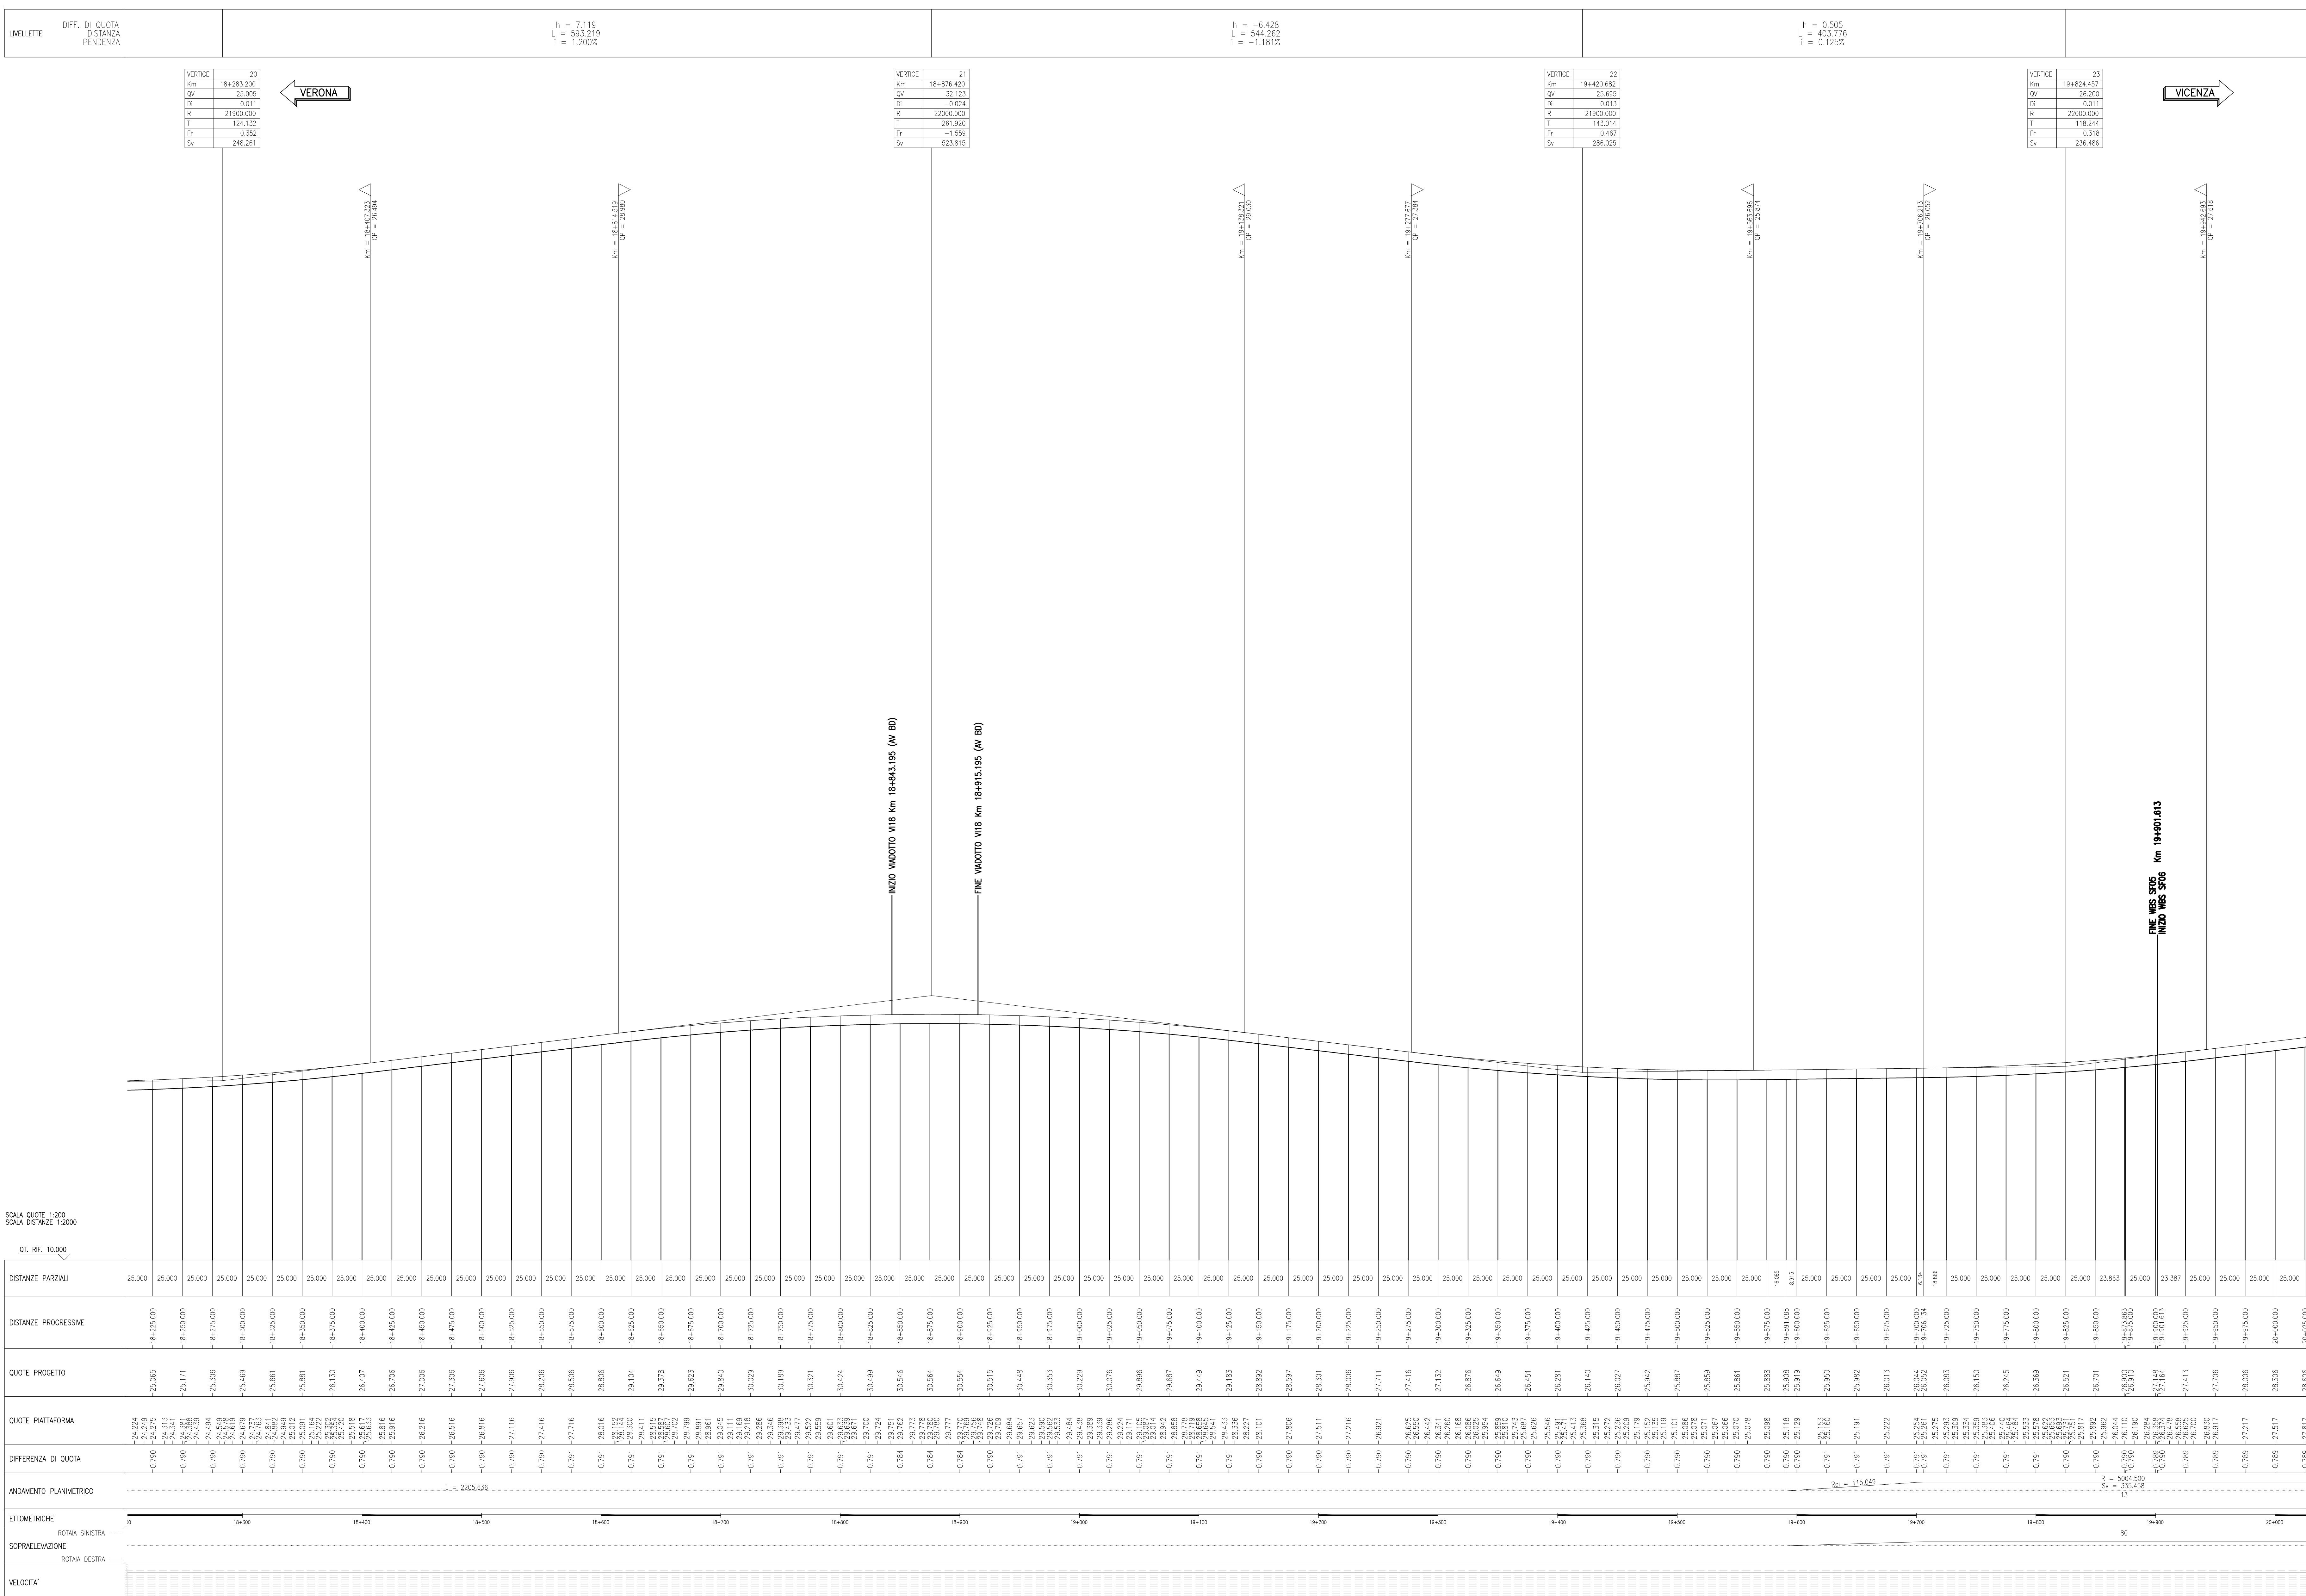

DESCRIZIONE	CODICE
ARMAMENTO-DOC GEN LC2-RELAZIONE TECNICA DI TRACCIAMENTO	INT112E22RF0000002
ARMAMENTO-DOC GEN LC2-Relazione tecnica generale	INT112E22RF0000003
ARMAMENTO-DOC GEN LC2-Composizione lavori - Relazione Tecnica	INT112E22RF0000004
ARMAMENTO-DOC GEN LC2-SCHEMA DI POSA SONDO BINARIO - TRONCO CANTIERE	INT112E22RF0000001
ARMAMENTO-DOC GEN LC2-PANO SCHEMATICO DELL'ARMAMENTO	INT112E22RF0000002
ARMAMENTO-DOC GEN LC2-SCAMBIO 60U/120U/0,040 - PIANO DI POSA E TRACCIATO GEOMETRICO	INT112E22RF0000002
ARMAMENTO-DOC GEN LC2-SCAMBIO 60U/40U/0,074 - PIANO DI POSA E TRACCIATO GEOMETRICO	INT112E22RF0000003
ARMAMENTO-DOC GEN LC2-SCAMBIO 60U/170U/0,112 - PIANO DI POSA E TRACCIATO GEOMETRICO	INT112E22RF0000003
ARMAMENTO-DOC GEN LC2-SPECIFICA DI FORNITURA - SISTEMA DI ATTACCO TIPO VOSSLCH	INT112E22RF0000001
ARMAMENTO-DOC GEN LC2-TRAVERGE R1	INT112E22RF0000001
ARMAMENTO-DOC GEN LC2-SEZIONE TIPO	INT112E22RF0000001
ARMAMENTO-DOC GEN LC2-SEZIONE TIPO VADOTTI E GALLERIE	INT112E22RF0000002
ARMAMENTO-DOC GEN LC2-TABULATO VERIFICHE CHIMICHE BINARIO DISPARI A/C	INT112E22RF0000001
ARMAMENTO-DOC GEN LC2-TABULATO ALTIMETRICO BINARIO DISPARI A/C	INT112E22RF0000002

## LEGENDA

SCALA QUOTE 1:200  
SCALA DISTANZE 1:2000  
QT. RF. 10.000

**COMMITTENTE:** **ALTA SOVRILVEGANZA:**

**GENERAL CONTRACTOR:**

### INFRASTRUTTURE FERROVIARIE STRATEGICHE DEFINITE DALLA LEGGE OBIETTIVO N. 443/01

#### LINEA A.V./A.C. TORINO-VENEZIA Tratta VERONA-PADOVA

##### Lotto funzionale Verona-Bivio Vicenza

#### PROGETTO ESECUTIVO

**ARMAMENTO**  
LAVORI DI ARMAMENTO LINEA AC DA KM 10+020,97 A KM 19+900,00  
GENERALE

PROFILO DI TRACCIAMENTO - BINARIO DISPARI - Tav. 6

<b>GENERAL CONTRACTOR</b>		<b>DIRETTORE LAVORI</b>		<b>SCALA:</b> 1:2000/200
Firma: Ing. Paolo CARONIA		Firma: Ing. Luca MORGANTI		Data: 05/06/2021
<b>COMMISSA</b>	<b>LOTTI</b>	<b>FASE</b>	<b>BIN. TIPO DOC.</b>	<b>OPERA/SUBOPERA</b>
117	12	E	F6	SF0500
Firma: Ing. Luca MORGANTI		VISTO CONSORZIO IRICO-IV Due Data: 05/06/2021		
<b>Progettazione:</b>	<b>Revisione:</b>	<b>Verifica:</b>	<b>Approvazione:</b>	<b>Data:</b>
A	B	C	D	E
CO. 837737801      CUP: J1819100000009		File: 112E22RF0000003_01_01.DWG Cod. origine: 0003		

Scala di plan.      TUTTI I DIRITTI DEL PRESENTE DOCUMENTO SONO RISERVATI. LA PRODUZIONE ANCHE PARZIALE È VIETATA.