


PROFILO DI TRACCIAMENTO
SCALA 1:2000/200

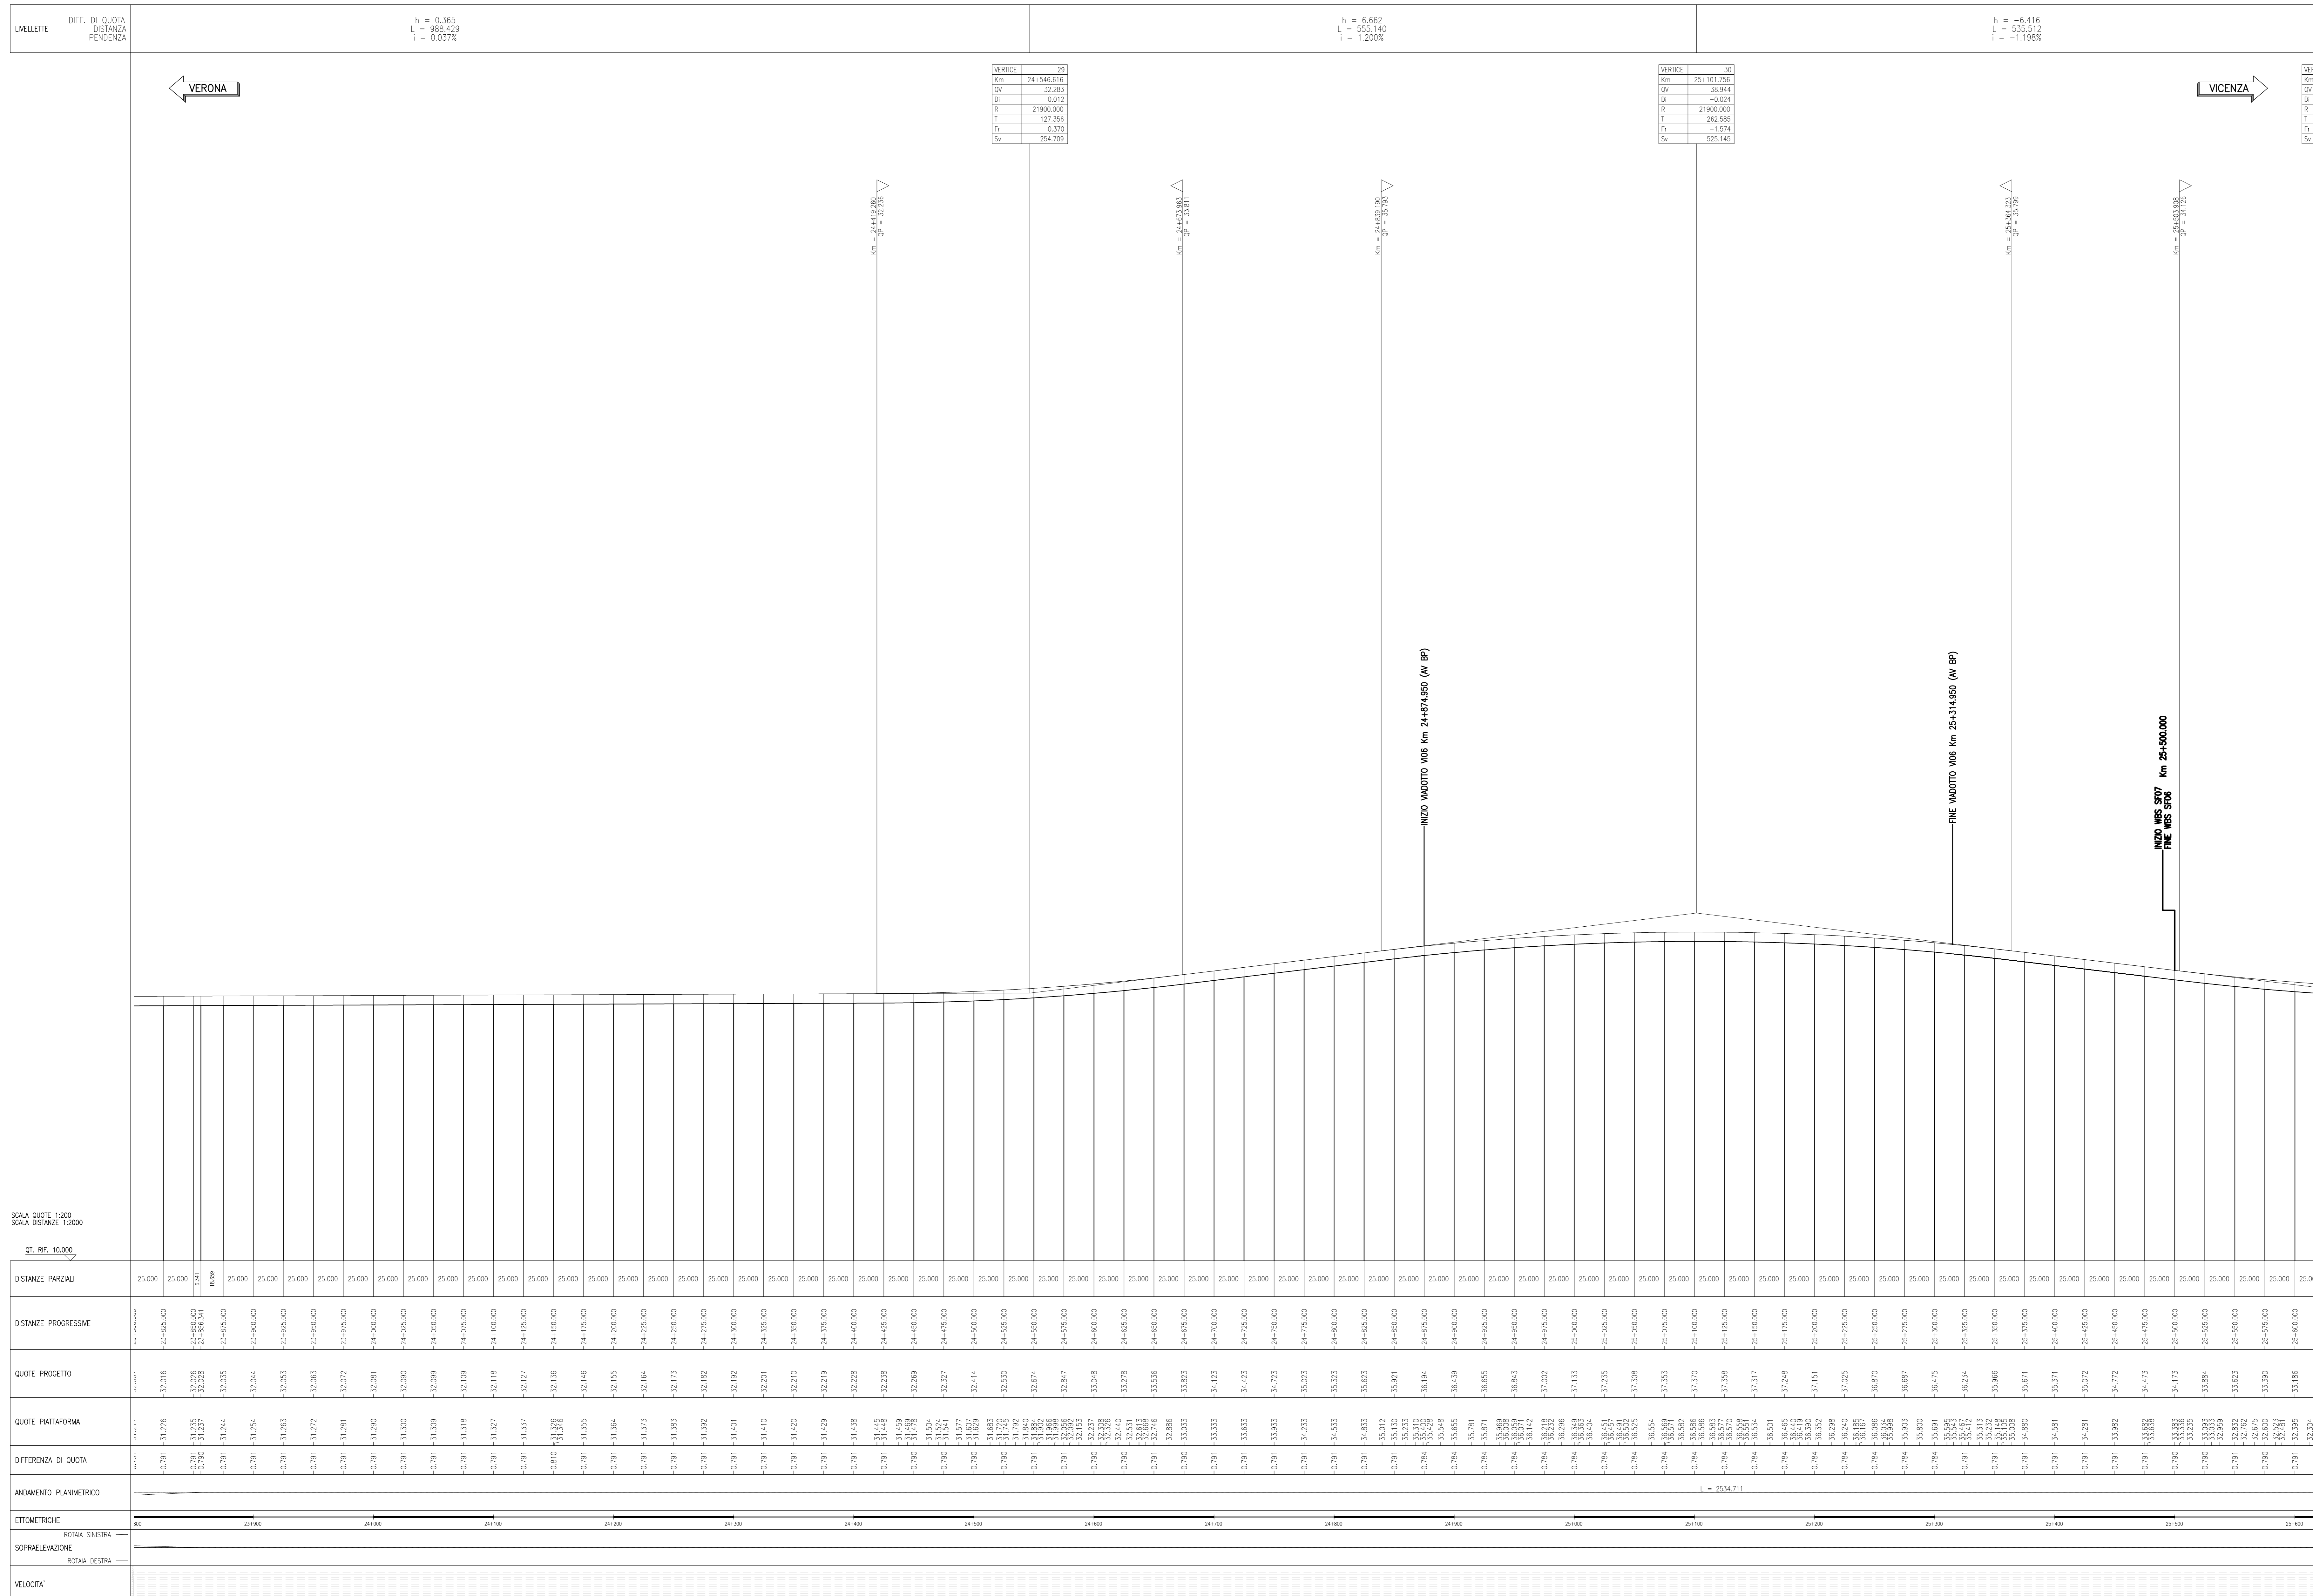

DESCRIZIONE	CODICE
ARMAMENTO-DOC GEN LC2-RELAZIONE TECNICA DI TRACCIAMENTO	INT112E22R05F0000002
ARMAMENTO-DOC GEN LC2-Relazione tecnica generale	INT112E22R05F0000003
ARMAMENTO-DOC GEN LC2-Configurazione Inerzia - Relazione Tecnica	INT112E22R05F0000004
ARMAMENTO-DOC GEN LC2-SCHEMA DI POSA SONDO BINARIO - TRONCO CANTIERE	INT112E22R05F0000001
ARMAMENTO-DOC GEN LC2-PIANO SCHEMATICO DELL'ARMAMENTO	INT112E22R05F0000002
ARMAMENTO-DOC GEN LC2-SCAMBIO 60U/120U/0,040 - PIANO DI POSA E TRACCIATO GEOMETRICO	INT112E22R05F0000002
ARMAMENTO-DOC GEN LC2-SCAMBIO 60U/40U/0,074 - PIANO DI POSA E TRACCIATO GEOMETRICO	INT112E22R05F0000003
ARMAMENTO-DOC GEN LC2-SCAMBIO 60U/170U/0,112 - PIANO DI POSA E TRACCIATO GEOMETRICO	INT112E22R05F0000003
ARMAMENTO-DOC GEN LC2-SPECIFICA DI FORNITURA - SISTEMA DI ATTACCO TIPO VOSSLICH	INT112E22R05F0000001
ARMAMENTO-DOC GEN LC2-TRAVERGE R1	INT112E22R05F0000001
ARMAMENTO-DOC GEN LC2-SEZIONE TIPO	INT112E22R05F0000001
ARMAMENTO-DOC GEN LC2-SEZIONE TIPO VIOTTI E GALERIE	INT112E22R05F0000002
ARMAMENTO-DOC GEN LC2-TABULATO VERTICALE CINEMATICO BINARIO DESPAR A/AC	INT112E22R05F0000002
ARMAMENTO-DOC GEN LC2-TABULATO ALTIMETRICO BINARIO DESPAR A/AC	INT112E22R05F0000002

LEGENDA

SCALA QUOTE 1:200
SCALA DISTANZE 1:2000
CT. RF. 10.000

COMMITTENTE: **ALTA SOVRIGLIANZA:**

GENERAL CONTRACTOR:

INFRASTRUTTURE FERROVIARIE STRATEGICHE DEFINITE DALLA LEGGE OBIETTIVO N. 443/01
LINEA A.V./A.C. TORINO-VENEZIA Tratta VERONA-PADOVA
Lotto funzionale Verona-Bivio Vicenza
PROGETTO ESECUTIVO

ARMAMENTO
LAVORI DI ARMAMENTO LINEA AC DA KM 19+900,00 A KM 25+500,00 GENERALE

PROFILO DI TRACCIAMENTO - BINARIO PARI - Tav.3

GENERAL CONTRACTOR: **DIRETTORE LAVORI:**

COMMISSIONE: **DATA:** Ottobre 2021

FOGLIO: 003/003

PROGETTAZIONE:

Rev.	Descrizione	Autore	Data	Verificato	Data	Approvato	Data
A	EMISSIVE	F. KOZIC	10/2021	F. GIULIATE	10/2021	VALERIO	10/2021
B							
C							

FILE: 003
CO. 837793701 **CUP: J18V1000000009** **FILE:** 003

Progetto cofinanziato dalla Unione Europea

TUTTI I DIRITTI DEL PRESENTE DOCUMENTO SONO RISERVATI. LA PRODUZIONE ANCH'È PARZIALE È VIETATA