


PROFILO DI TRACCIAMENTO  
SCALA 1:2000/200

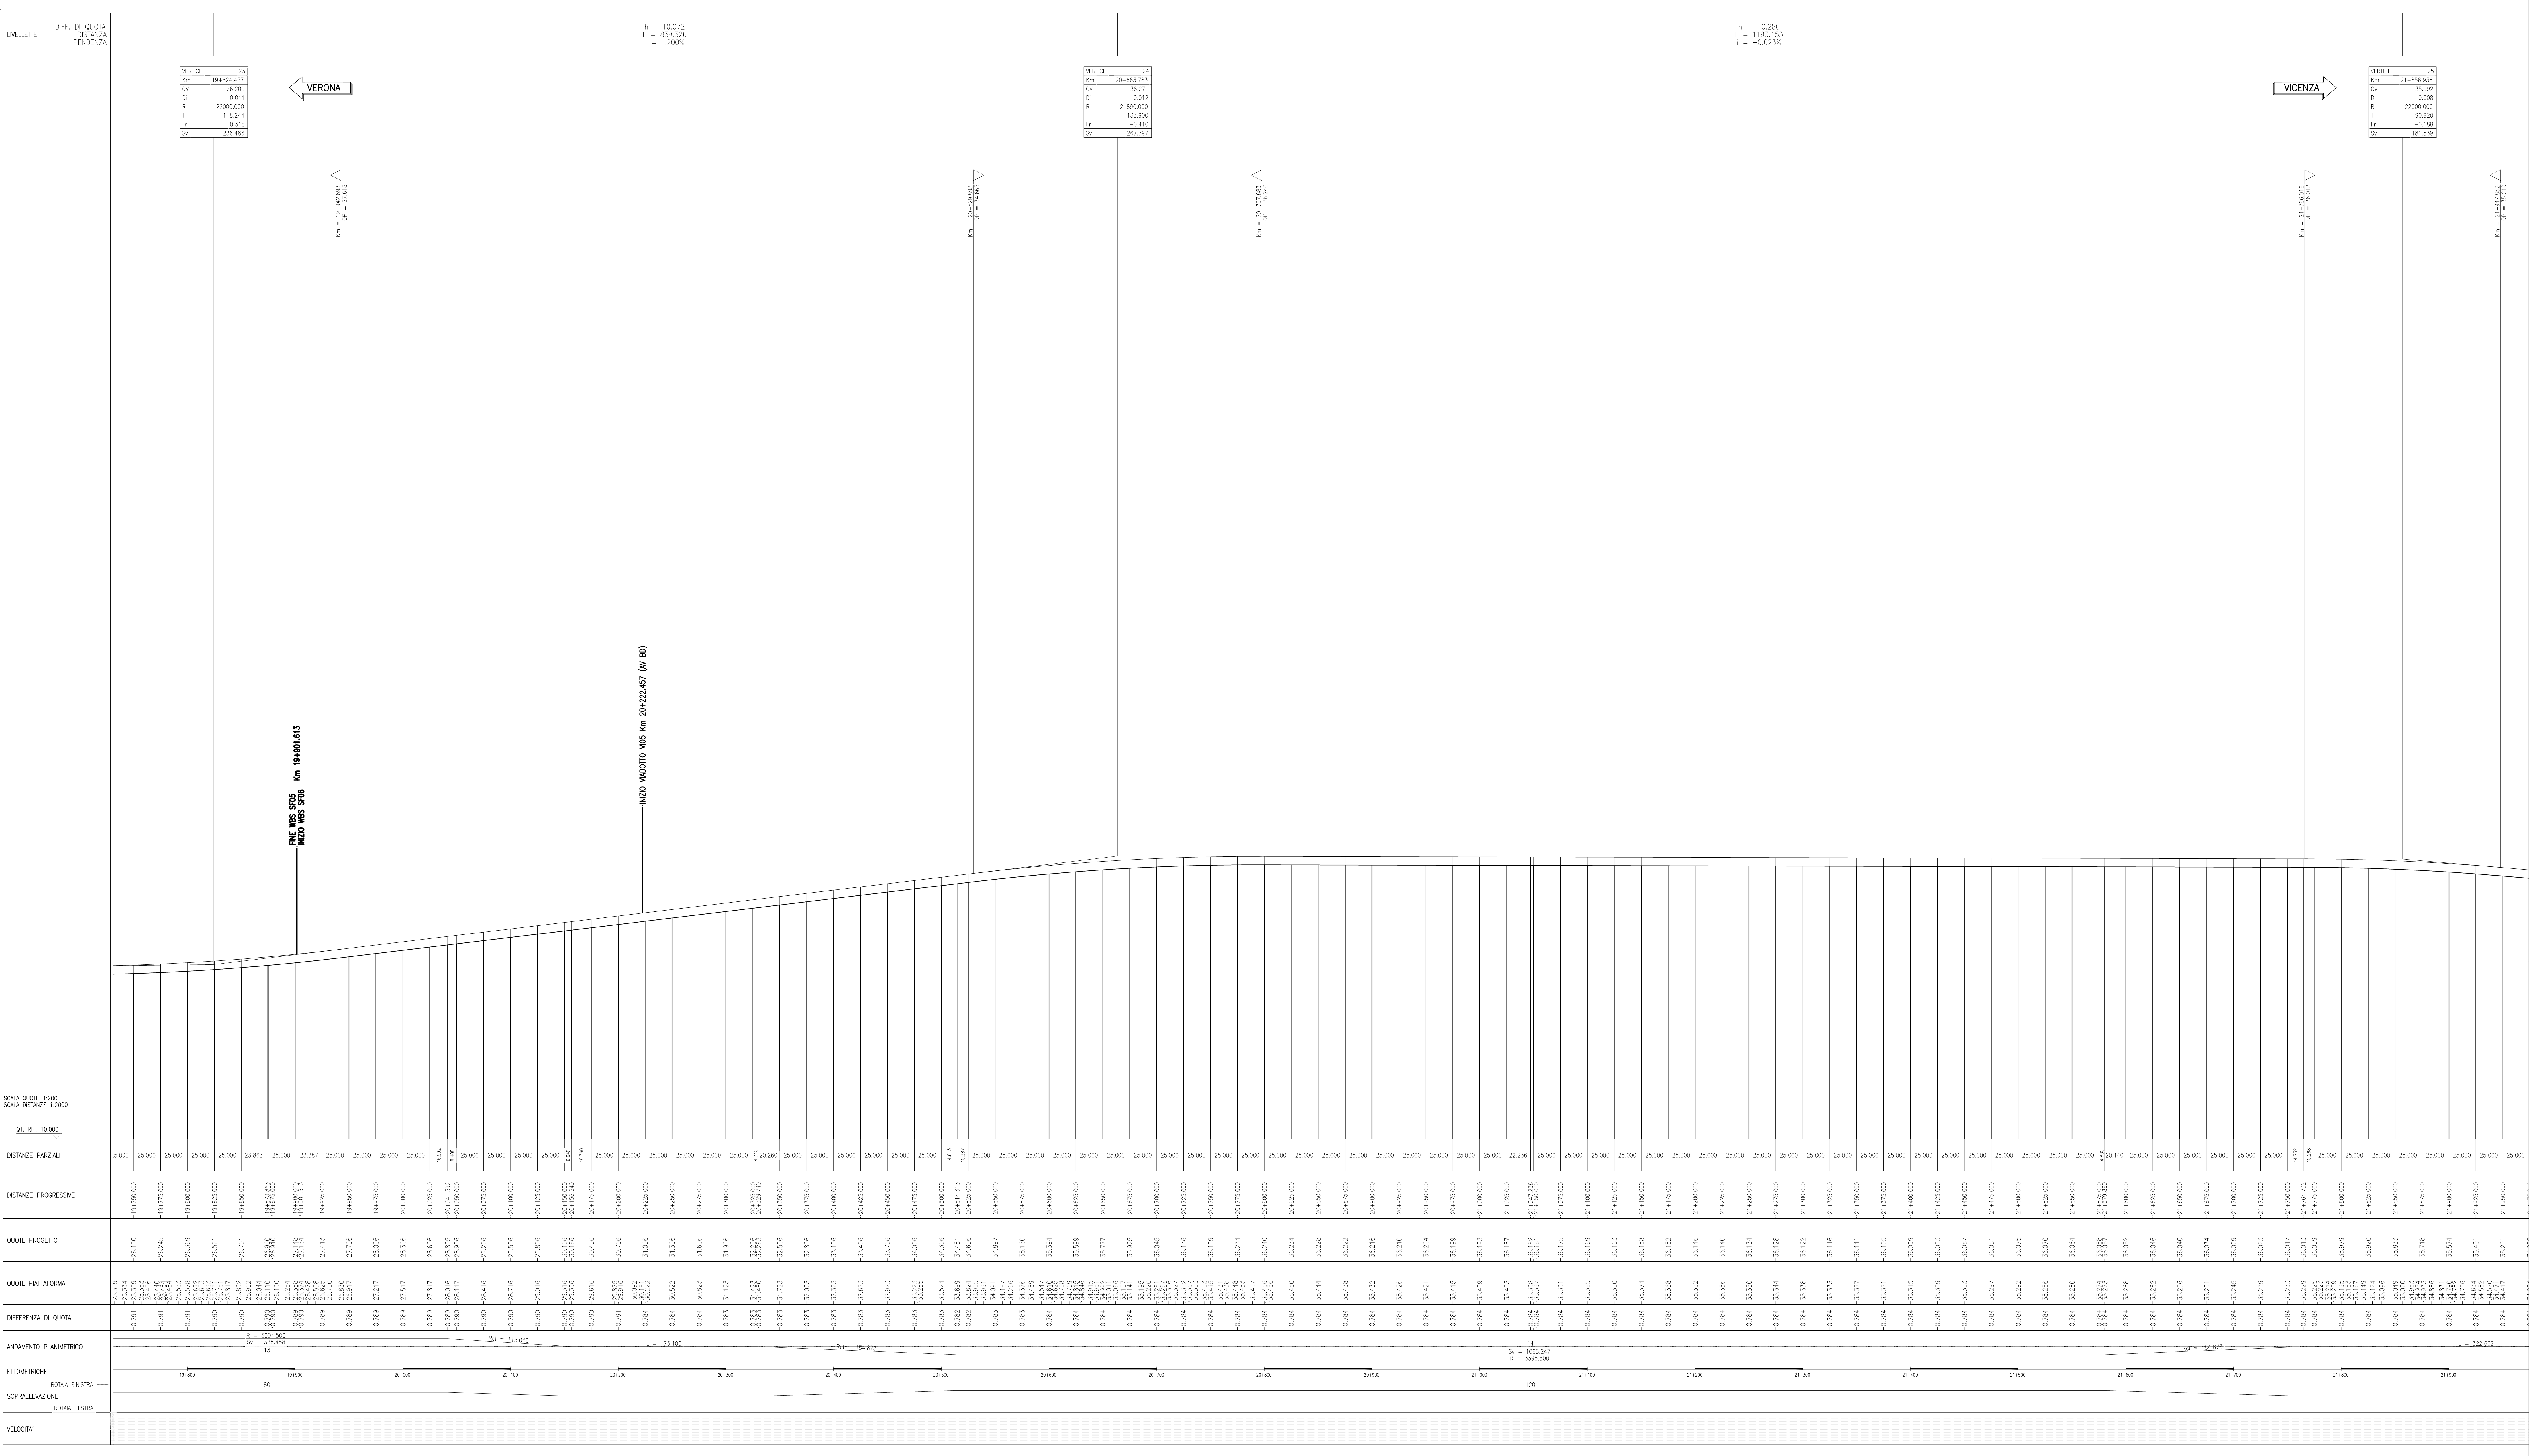









LEGENDA

DESEGNI DI RIFERIMENTO

DESCRIZIONE	CODICE
ARMAMENTO-ACC GEN L22-RELAZIONE TECNICA DI TRACCIAMENTO	INT17202057000002
ARMAMENTO-ACC GEN L22-Relazione tecnica generale	INT17202057000003
ARMAMENTO-ACC GEN L22-Costruzione biario - Relazione Tecnica	INT17202057000004
ARMAMENTO-ACC GEN L22-SCHEMA DI POSA DOPPIO BINARIO - TRENDI CANTIERE	INT17202057000001
ARMAMENTO-ACC GEN L22-PANO SCARICATO DELL'ARMAMENTO	INT17202057000002
ARMAMENTO-ACC GEN L22-SCAMBIO 60A/100/0,5/4 - PIANO DI POSA E TRACCIATO GEOMETRICO	INT172020257000001
ARMAMENTO-ACC GEN L22-SCAMBIO 60A/100/0,5/4 - PIANO DI POSA E TRACCIATO GEOMETRICO	INT172020257000002
ARMAMENTO-ACC GEN L22-SCAMBIO 60A/170/0,5/2 - PIANO DI POSA E TRACCIATO GEOMETRICO	INT172020257000003
ARMAMENTO-ACC GEN L22-SPECIFICA DI FORNITURA - SISTEMA DI ATTACCO TIPO VIOSSOLI	INT17202057000001
ARMAMENTO-ACC GEN L22-TRACCEE SIV	INT17202057000001
ARMAMENTO-ACC GEN L22-SEZION TIPO	INT17202057000001
ARMAMENTO-ACC GEN L22-SEZION TIPO VACUATI E GALERIE	INT17202057000002
ARMAMENTO-ACC GEN L22-TABELLATI VERIFICHE CHIAMATE BINARIO DISPARI AV/AC	INT17202057000001
ARMAMENTO-ACC GEN L22-TABELLATI ALTIMETRICI BINARIO DISPARI AV/AC	INT17202057000002

SCALA QUOTE 1:200  
SCALA DISTANZE 1:2000  
QT. REF. 10,000

COMMITTENTE: **RFI** RETE FERROVIARIA ITALIANA GRUPPO FERROVIE DELLO STATO

ALTA SORVEGLIANZA: **ITALFERR** GRUPPO FERROVIE DELLO STATO

GENERAL CONTRACTOR: **Consorzio Iric-TV Due**

**INFRASTRUTTURE FERROVIARIE STRATEGICHE DEFINITE DALLA LEGGE OBBIETTIVO N. 443/01**  
**LINEA A.V. /A.C. TORINO-VENEZIA Tratto VERONA-PADOVA**  
**Lotto funzionale Verona-Bivio Vicenza**  
**PROGETTO ESECUTIVO**

ARMAMENTO LAVORI DI ARMAMENTO LINEA AC DA KM 19+900,00 A KM 25+500,00 GENERALE

PROFILO DI TRACCIAMENTO - BINARIO DISPARI - Tav.1

GENERAL CONTRACTOR: **Iric-TV Due** (Ing. Paolo CAPRI)

DIRETTORE LAVORI: **Ing. Luis MANGOLI**

SCALA: 1:2000/200

COMMESSA: **IN17 12 E 12 F6 SF0600**

OPERA/DISCIPLINA: **004 A**

PROG. REV. FOGLIO: **001-003**

PROGETTAZIONE: **Ing. Luis MANGOLI**

PROGETTISTA: **Consorzio Iric-TV Due**

COI: 837793701 CUP: J11E10000009 File: **001**

PROGETTO COLLABORATO **CEI** **ed. 01/2004**