


PROFILO DI TRACCIAMENTO
SCALA 1:2000/200

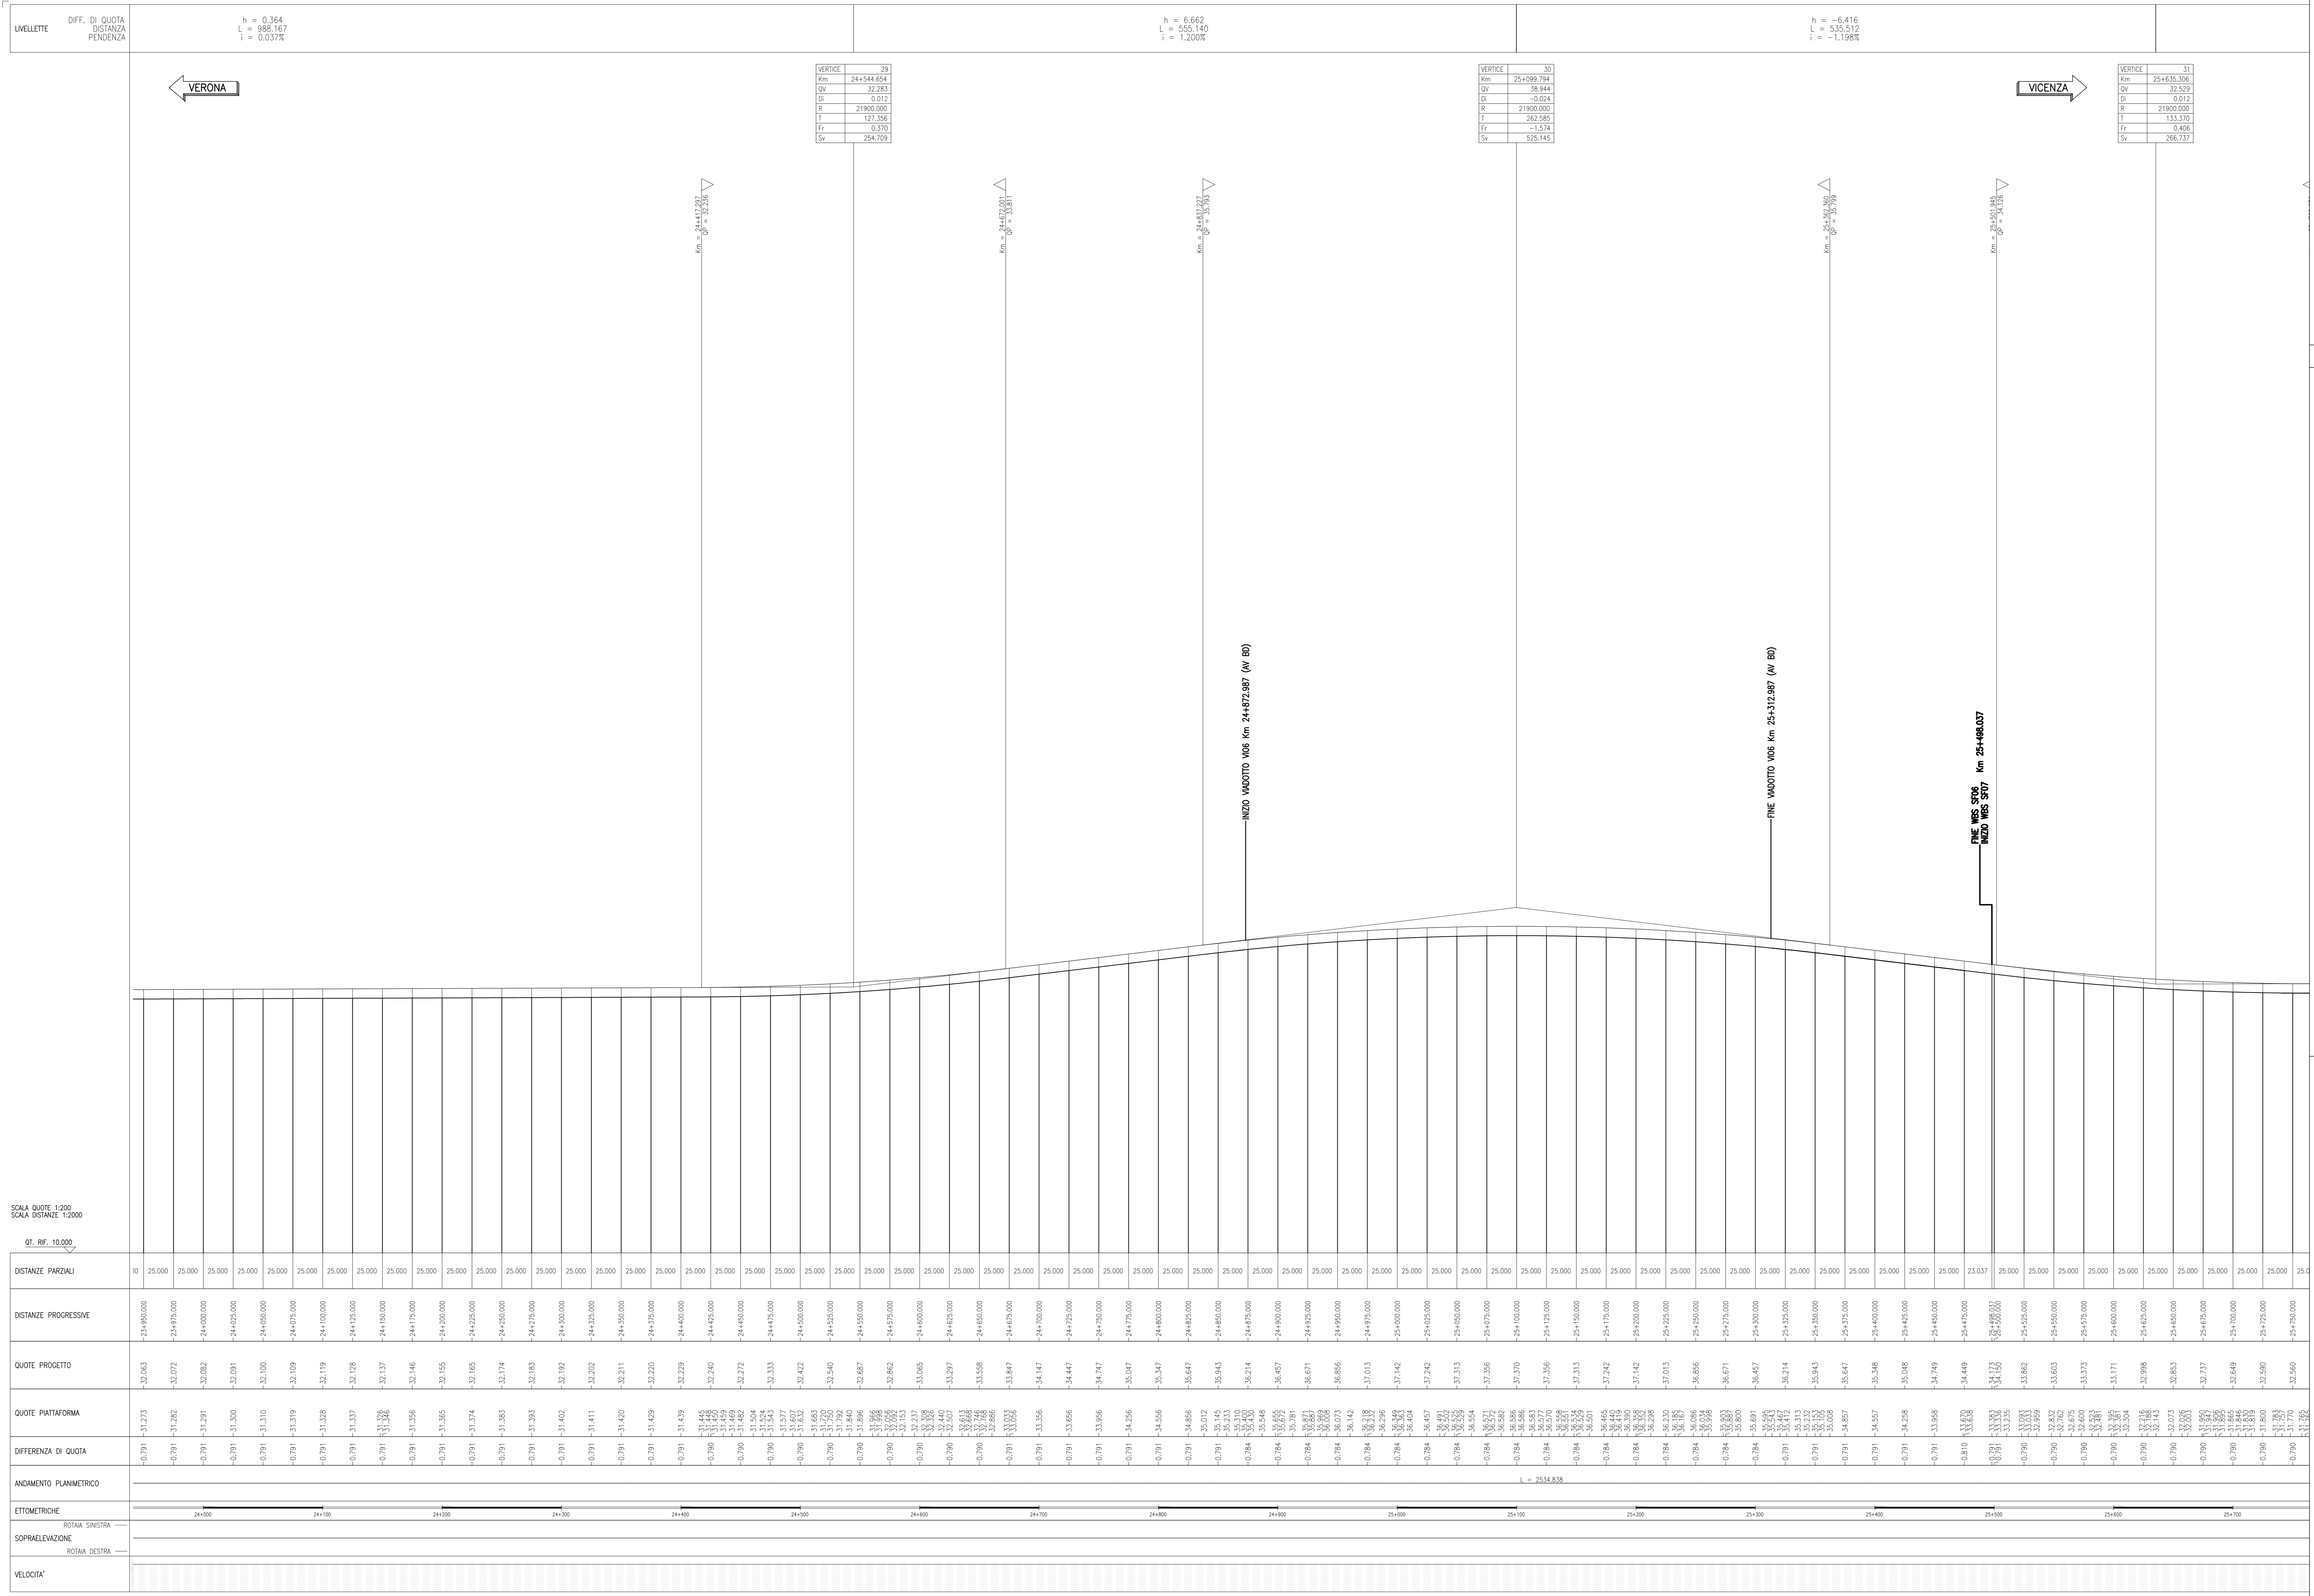

DESCRIZIONE

ARMAMENTO-DOC GEN LC2-RELAZIONE TECNICA DI TRACCIAMENTO
ARMAMENTO-DOC GEN LC2-Relazione tecnica generale
ARMAMENTO-DOC GEN LC2-Costruzione Inerzia - Relazione Tecnica
ARMAMENTO-DOC GEN LC2-SISTEMA DI POSA DOPPIO BINARIO - TRINCI CANTELE
ARMAMENTO-DOC GEN LC2-PIANO SCHEMATICO DELL'ARMAMENTO
ARMAMENTO-DOC GEN LC2-SCAMBIO 60U/120U/0,040 - PIANO DI POSA E TRACCIATO GEOMETRICO
ARMAMENTO-DOC GEN LC2-SCAMBIO 60U/40U/0,074 - PIANO DI POSA E TRACCIATO GEOMETRICO
ARMAMENTO-DOC GEN LC2-SCAMBIO 60U/170U/0,112 - PIANO DI POSA E TRACCIATO GEOMETRICO
ARMAMENTO-DOC GEN LC2-SPECIFICA DI FORNITURA - SISTEMA DI ATTACCO TIPO VOSSLOH
ARMAMENTO-DOC GEN LC2-TRAVESER 90
ARMAMENTO-DOC GEN LC2-SEZIONE TIPO
ARMAMENTO-DOC GEN LC2-SEZIONE TIPO VADOTTI E GALERIE
ARMAMENTO-DOC GEN LC2-TABULATO VERTICALE CINEMATICO BINARIO DISPARI AV/AC
ARMAMENTO-DOC GEN LC2-TABULATO ALTIMETRICO BINARIO DISPARI AV/AC

CODICE

INT112E282SF0000002
INT112E282SF0000003
INT112E282SF0000004
INT112E282SF0000001
INT112E282SF0000002
INT112E282SF0000002
INT112E282SF0000003
INT112E282SF0000001
INT112E282SF0000001
INT112E282SF0000001
INT112E282SF0000002
INT112E282SF0000001
INT112E282SF0000002

LEGENDA

COMMITTENTE:

ALTA SORVEGLIANZA:

GENERAL CONTRACTOR:

INFRASTRUTTURE FERROVIARIE STRATEGICHE DEFINITE DALLA LEGGE OBIETTIVO N. 443/01
LINEA A.V./A.C. TORINO-VENEZIA Tratta VERONA-PADOVA
Lotto funzionale Verona-Bivio Vicenza
PROGETTO ESECUTIVO

ARMAMENTO
LAVORI DI ARMAMENTO LINEA AC DA KM 19+900,00 A KM 25+500,00
GENERALE

PROFILO DI TRACCIAMENTO - BINARIO DISPARI - Tav. 3

GENERAL CONTRACTOR:

DIRETTORE LAVORI:

SCALA: 1:2000/200

COMMISSIONE LOTTO FASE BITE TIPO DOC. OPERA/DISCIPLINA PROG. REV. FOGLIO

1/17 12 E 12 F6 SF0600 006 A 003-003

PROGETTAZIONE:

VERIFICA:

APPROVAZIONE:

DATA: 10/03/2011

FILE:

CO. 837793701 CUP: J18191000000009

Progetto cofinanziato dalla Unione Europea

TUTTI I DIRITTI DEL PRESENTE DOCUMENTO SONO RISERVATI. LA PRODUZIONE ANCHÉ PARZIALE È VIETATA.