


PROFILO DI TRACCIAMENTO
SCALA 1:2000/200

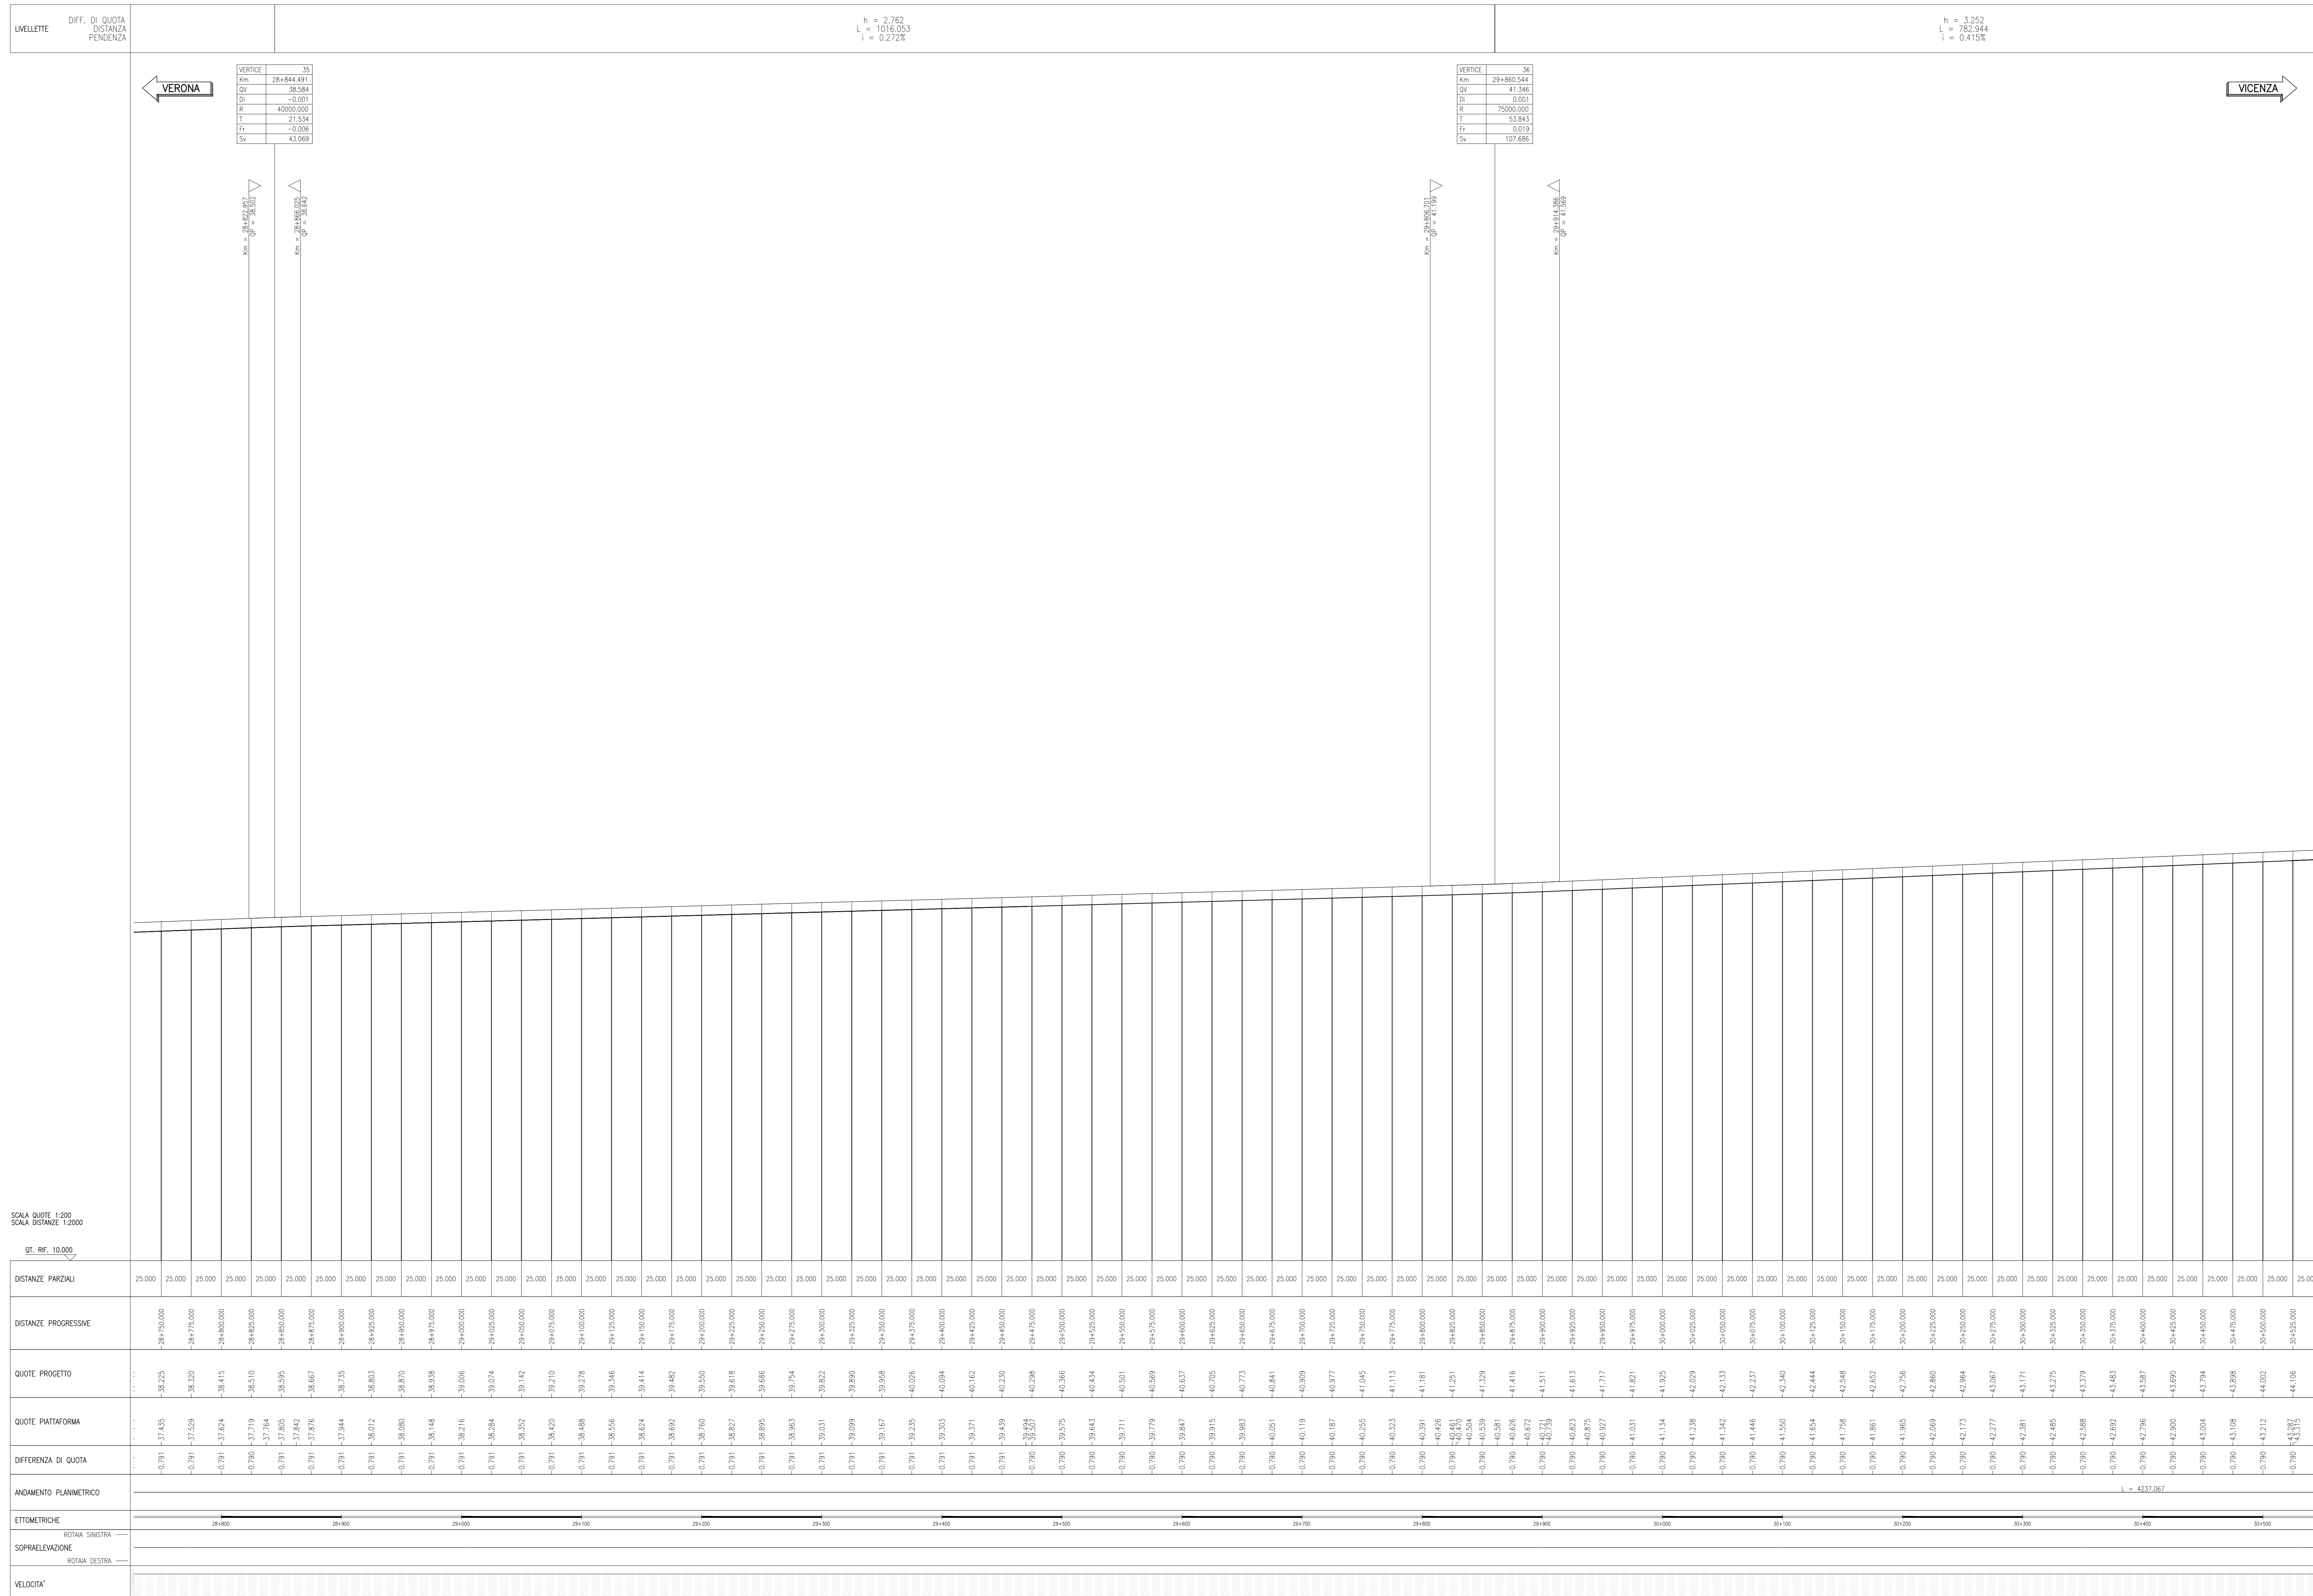

DESCRIZIONE	CODICE
ARMAMENTO-DOC GEN LC2-RELAZIONE TECNICA DI TRACCIAMENTO	INT112E22R5F0000002
ARMAMENTO-DOC GEN LC2-Relazione tecnica generale	INT112E22R5F0000003
ARMAMENTO-DOC GEN LC2-Composizione lavoro - Relazione Tecnica	INT112E22R5F0000004
ARMAMENTO-DOC GEN LC2-SCHEMA DI POSA DOPPIO BINARIO - TRINCO CANTIERE	INT112E22R5F0000001
ARMAMENTO-DOC GEN LC2-PIANO SCHEMATICO DELL'ARMAMENTO	INT112E22R5F0000002
ARMAMENTO-DOC GEN LC2-SCAMBIO 60U/120U/0,040 - PIANO DI POSA E TRACCIATO GEOMETRICO	INT112E22R5F0000001
ARMAMENTO-DOC GEN LC2-SCAMBIO 60U/40U/0,074 - PIANO DI POSA E TRACCIATO GEOMETRICO	INT112E22R5F0000002
ARMAMENTO-DOC GEN LC2-SCAMBIO 60U/170U/0,112 - PIANO DI POSA E TRACCIATO GEOMETRICO	INT112E22R5F0000003
ARMAMENTO-DOC GEN LC2-SPECIFICA DI FORNITURA - SISTEMA DI ATTACCO TIPO VOSSLOH	INT112E22R5F0000001
ARMAMENTO-DOC GEN LC2-TRAVASCIORI	INT112E22R5F0000001
ARMAMENTO-DOC GEN LC2-SEZIONE TIPO	INT112E22R5F0000001
ARMAMENTO-DOC GEN LC2-SEZIONE TIPO VEICOLI E GALERIE	INT112E22R5F0000002
ARMAMENTO-DOC GEN LC2-TABULATO VERTICALE CINEMATICHE BINARIO DESPAR A/AC	INT112E22R5F0000001
ARMAMENTO-DOC GEN LC2-TABULATO ALTIMETRICO BINARIO DESPAR A/AC	INT112E22R5F0000002

LEGENDA

SCALA QUOTE 1:200
SCALA STRUTTURE 1:2000
QT. RF. 10.000

COMMITTENTE:

ALTA SORVEGLIANZA:

GENERAL CONTRACTOR:

INFRASTRUTTURE FERROVIARIE STRATEGICHE DEFINITE DALLA LEGGE OBIETTIVO N. 443/01
LINEA A.V./A.C. TORINO-VENEZIA Tratta VERONA-PADOVA
Lotto funzionale Verona-Bivio Vicenza
PROGETTO ESECUTIVO

ARMAMENTO
LAVORI DI ARMAMENTO LINEA AC DA KM 25+500,00 A KM 31+806,37
GENERALE

PROFILO DI TRACCIAMENTO - BINARIO PARI - Tav.3

GENERAL CONTRACTOR: Iricov Due
Direttore Lavori: Ing. Paolo CARONIA
Data: Ottobre 2021

COMMISSIONE LOTTO FASE BITE TIPO DOC. OPERA/DISCIPLINA PROG. REV. FOGLIO
1/17 12 E 12 FE SF0700 003 A 003/004

PROIEZIONE:

Rev.	Descrizione	Redatto	Data	Verificato	Data	Approvato	Data
A	EMISSIVE	F. ROSCI	10/2021	P. GIULIATE	10/2021	Y. VIELLO	10/2021
B							
C							

CO. 837793FD1 CUP: J18V1000000009 File: \\112024918000000000_00.DWG
Progetto cofinanziato dalla Unione Europea Cod. origine: 0003

Scala di plan. TUTTI I DIRITTI DEL PRESENTE DOCUMENTO SONO RISERVATI. LA PRODUZIONE ANCH'È PARZIALE È VIETATA