


PROFILO DI TRACCIAMENTO  
SCALA 1:2000/200

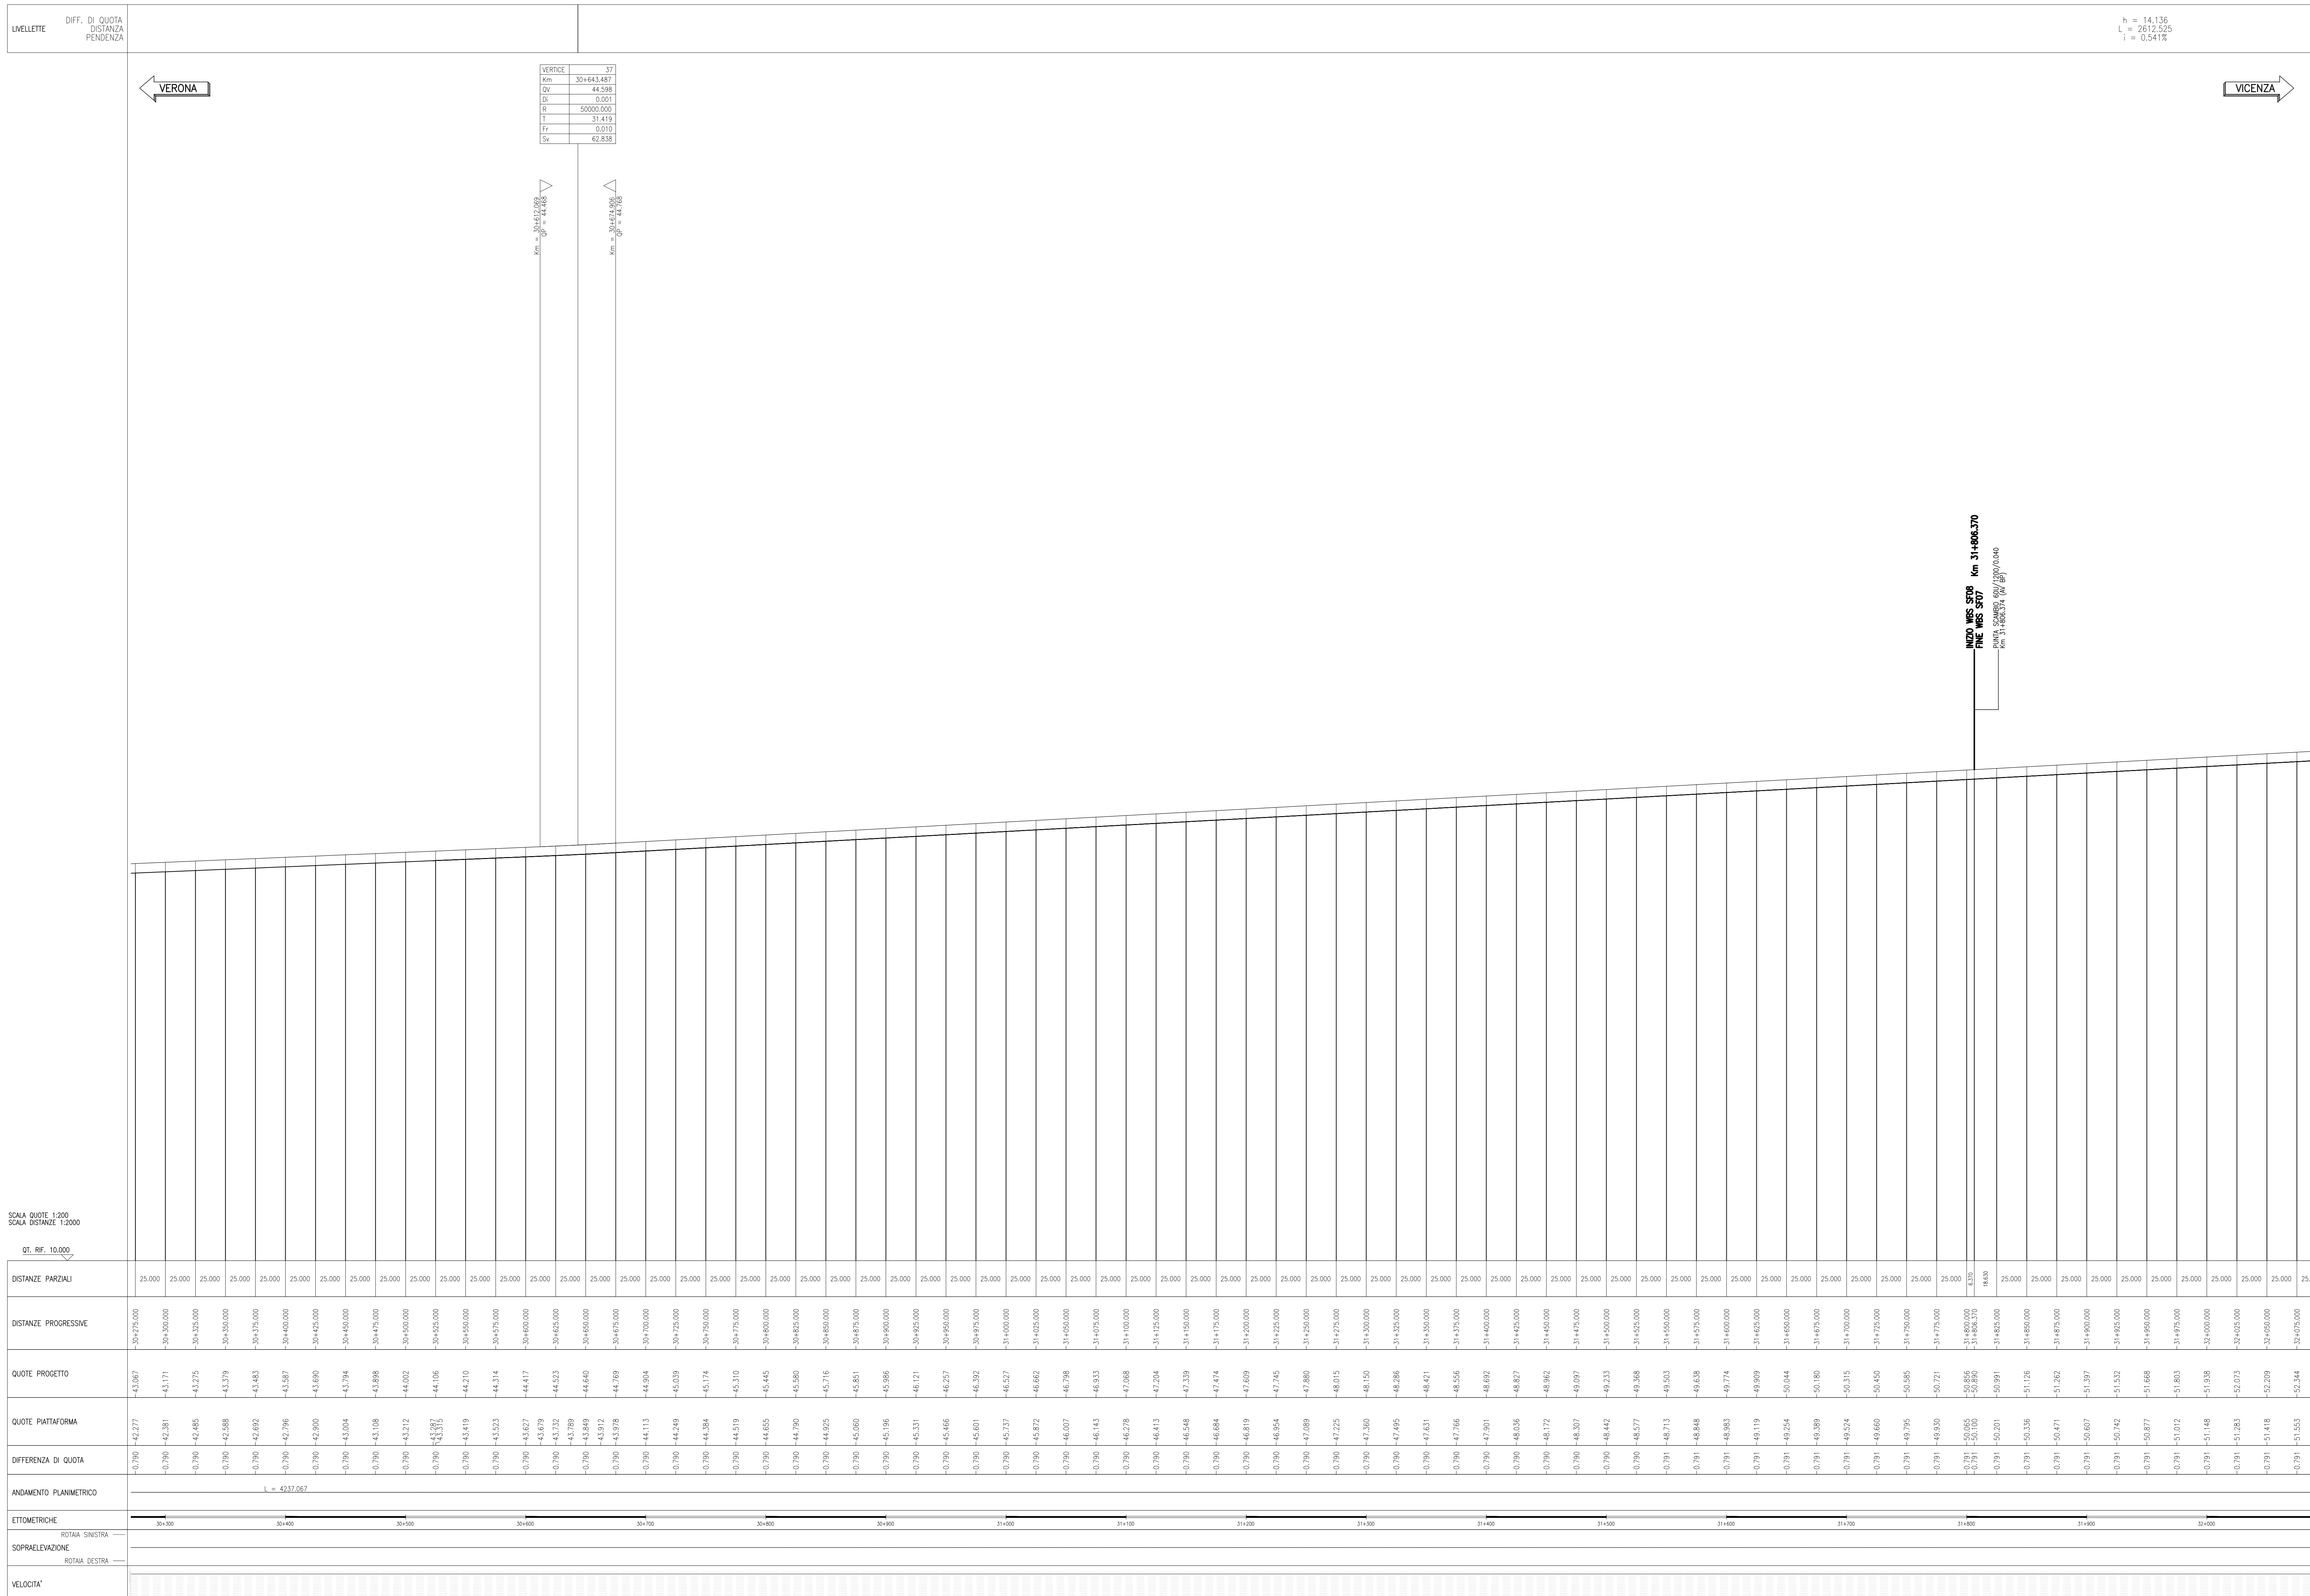

DESCRIZIONE	CODICE
ARMAMENTO-DOC GEN LC2-RELAZIONE TECNICA DI TRACCIAMENTO	INT112E22R05F0000002
ARMAMENTO-DOC GEN LC2-Relazione tecnica generale	INT112E22R05F0000003
ARMAMENTO-DOC GEN LC2-Composizione Invariante - Relazione Tecnica	INT112E22R05F0000004
ARMAMENTO-DOC GEN LC2-SCHEMA DI POSA BORDO BINARIO - TRONCO CANTIERE	INT112E22R05F0000001
ARMAMENTO-DOC GEN LC2-PIANO SCHEMATICO DELL'ARMAMENTO	INT112E22R05F0000002
ARMAMENTO-DOC GEN LC2-SCAMBIO 60U/120U/0,040 - PIANO DI POSA E TRACCIATO GEOMETRICO	INT112E22R05F0000001
ARMAMENTO-DOC GEN LC2-SCAMBIO 60U/40U/0,074 - PIANO DI POSA E TRACCIATO GEOMETRICO	INT112E22R05F0000002
ARMAMENTO-DOC GEN LC2-SCAMBIO 60U/170U/0,112 - PIANO DI POSA E TRACCIATO GEOMETRICO	INT112E22R05F0000003
ARMAMENTO-DOC GEN LC2-SPECIFICA DI FORNITURA - SISTEMA DI ATTACCO TIPO VOSSLICH	INT112E22R05F0000001
ARMAMENTO-DOC GEN LC2-TRAVESERIE 90	INT112E22R05F0000001
ARMAMENTO-DOC GEN LC2-SEZIONE TIPO	INT112E22R05F0000001
ARMAMENTO-DOC GEN LC2-SEZIONE TIPO VACUOTTI E GALERIE	INT112E22R05F0000002
ARMAMENTO-DOC GEN LC2-TABULATO VERTICALE CINEMATICO BINARIO DESPARI A/AC	INT112E22R05F0000001
ARMAMENTO-DOC GEN LC2-TABULATO ALTIMETRICO BINARIO DESPARI A/AC	INT112E22R05F0000002

LEGENDA

COMMITTENTE:

ALTA SORVEGLIANZA:

GENERAL CONTRACTOR:

**INFRASTRUTTURE FERROVIARIE STRATEGICHE DEFINITE DALLA LEGGE OBIETTIVO N. 443/01**  
**LINEA A.V./A.C. TORINO-VENEZIA Tratta VERONA-PADOVA**  
**Lotto funzionale Verona-Bivio Vicenza**  
**PROGETTO ESECUTIVO**

ARMAMENTO  
LAVORI DI ARMAMENTO LINEA AC DA KM 25+500,00 A KM 31+806,37  
GENERALE

PROFILO DI TRACCIAMENTO - BINARIO PARI - TAV.4

GENERAL CONTRACTOR: **Iricov Due**  
Ingegnere: **Ing. Paolo CARONIA**  
Data: **04/08/2021**

DIRETTORE LAVORI: **Ing. Luca MORGOLI**  
Data: **04/08/2021**

SCALA: 1:2000/200

COMMESSA	LOTTO	FASE	BIVIO	TIPO DOC.	OPERA/SUBOPERA	PROG.	REV.	FOGLIO
IN17	12	E	12	FE	SF0700	004	A	004+004

Progettazione:

Rev.	Descrizione	Redatto	Data	Verificato	Data	Approvato	Data
A	ESSENZIALE	F. MORICI	10/02/21	F. MORICI	10/02/21	VALERIO	10/02/21
B							
C							

CO. 837793701 CUP: J18E1900000009 File: INT112E22R05F0000001\_31.DWG  
Progetto cofinanziato dalla Unione Europea Cod. origine: 0203

Scala di plan: TUTTI I DIRITTI DEL PRESENTE DOCUMENTO SONO RISERVATI. LA PRODUZIONE ANCH'È PARZIALE E VIZIATA