


PROFILO DI TRACCIAMENTO  
SCALA 1:2000/200

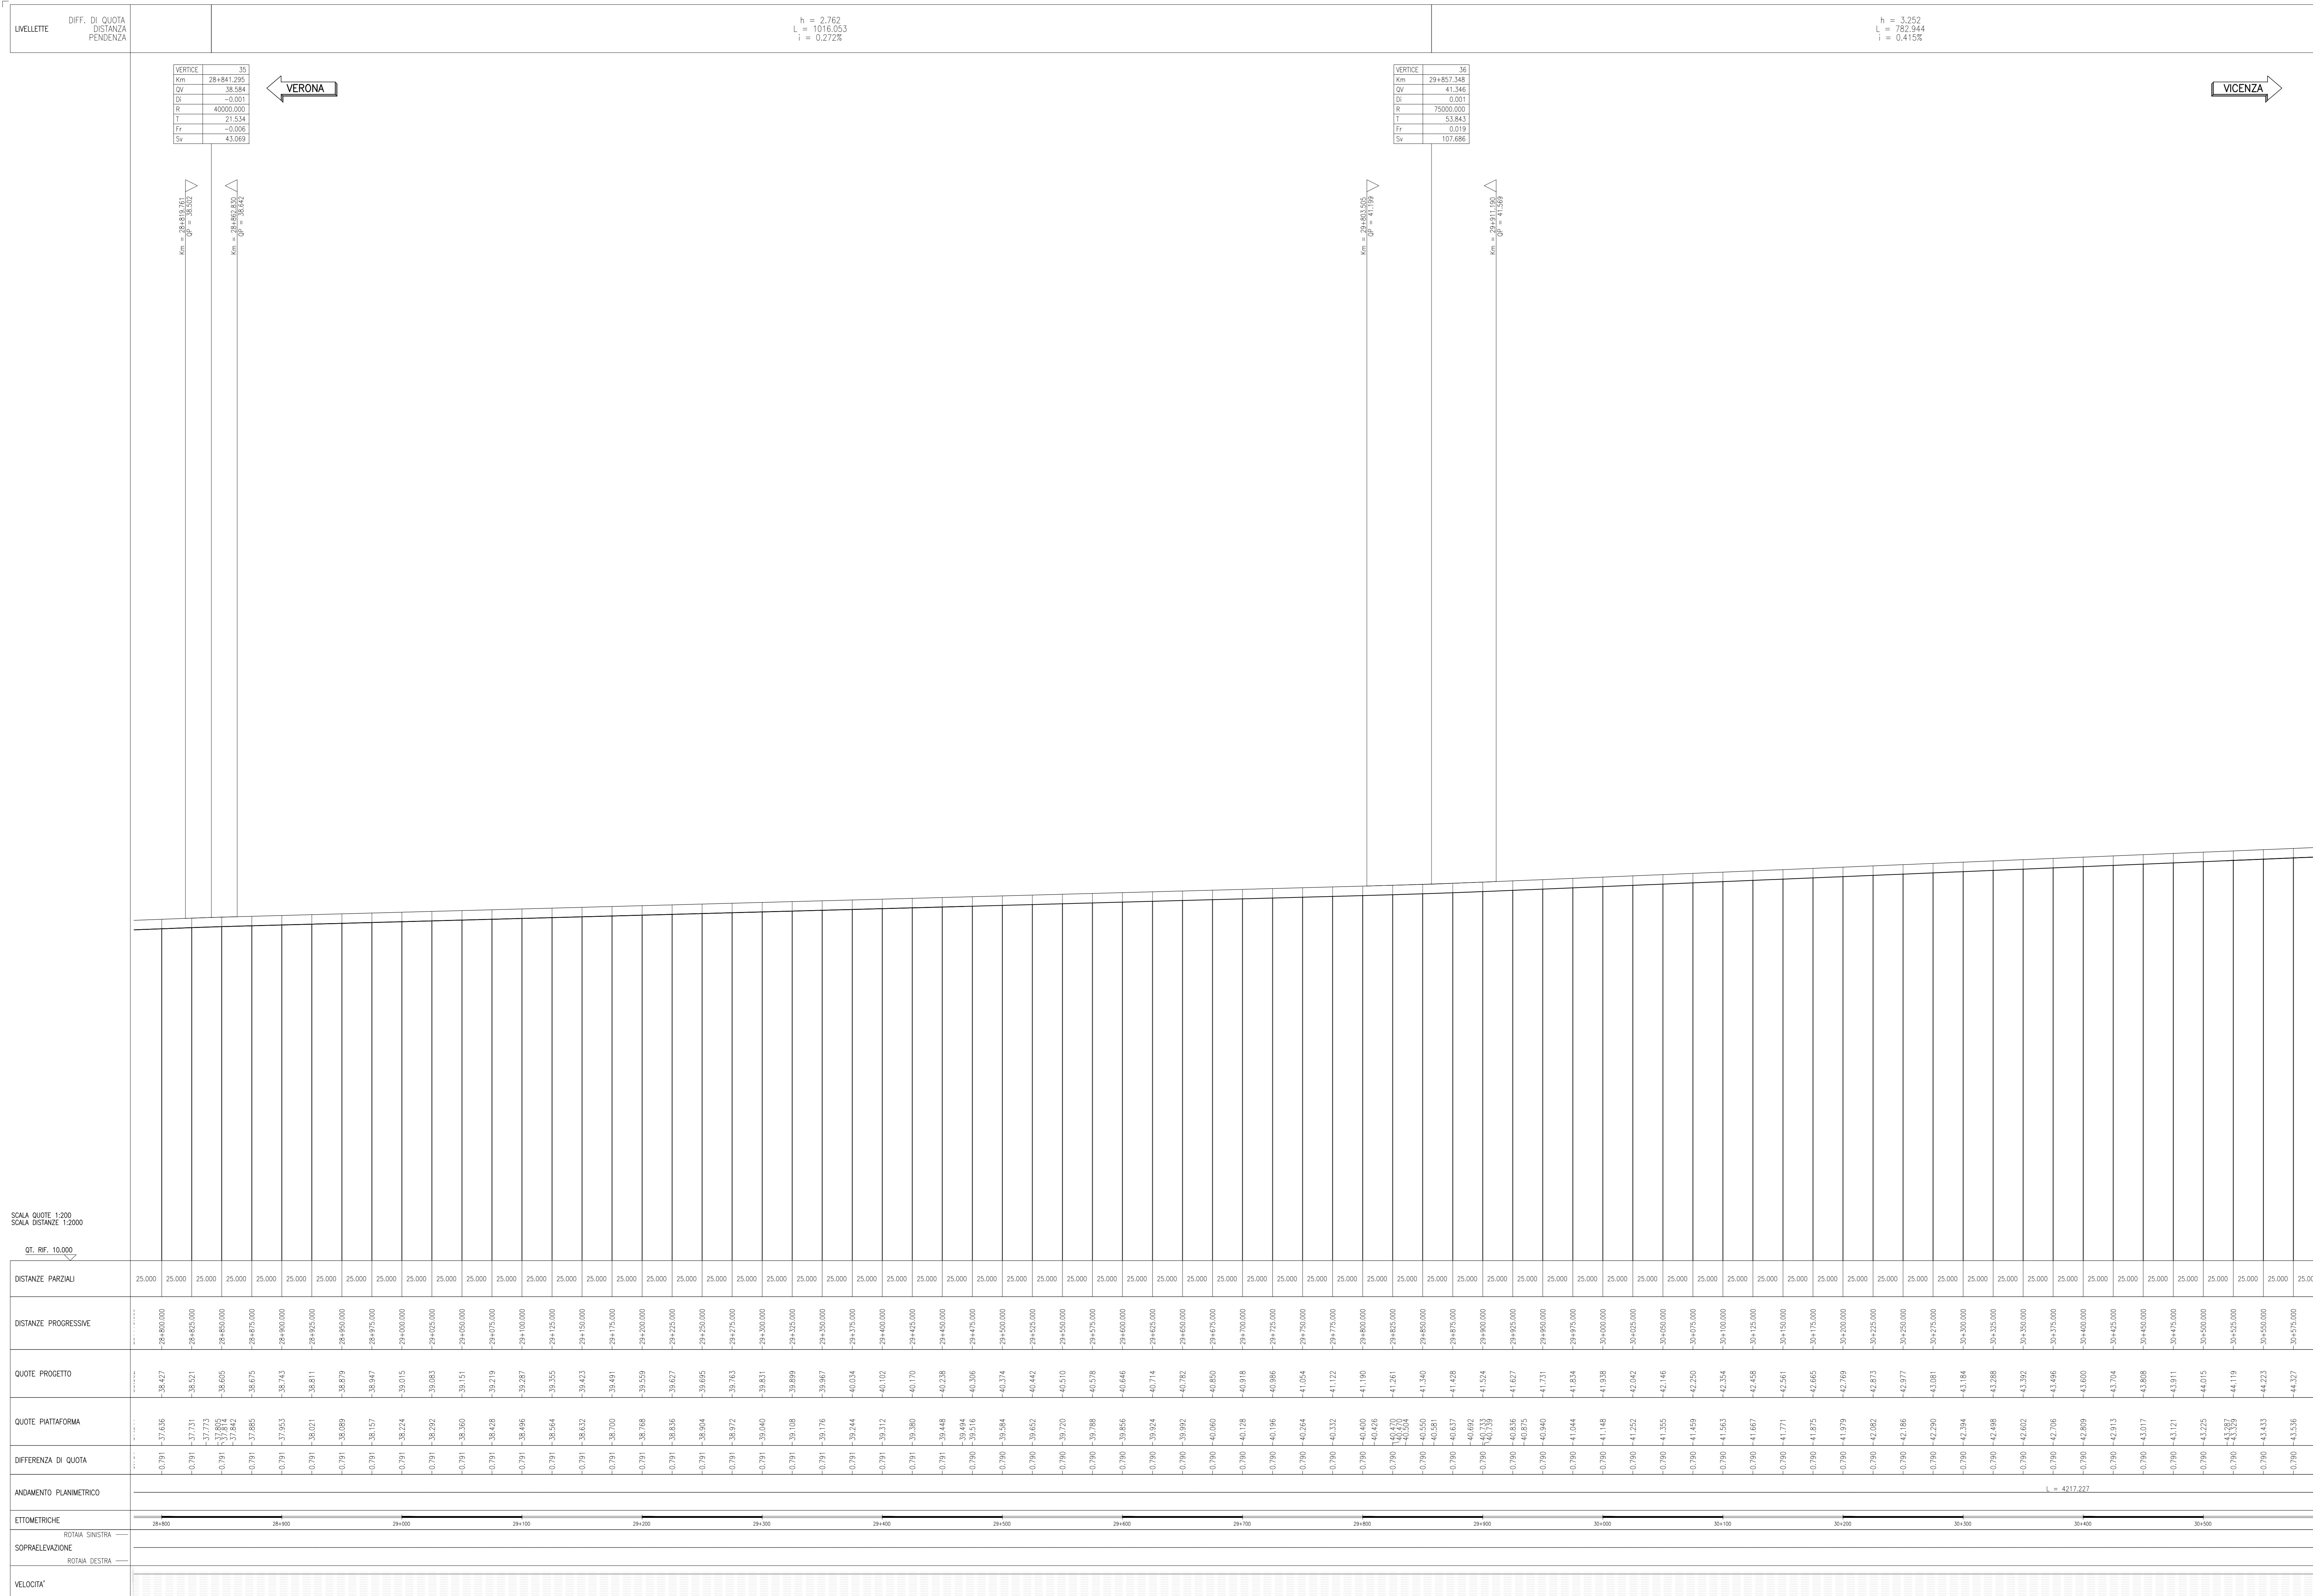

DESCRIZIONE	CODICE
ARMAMENTO-DOC GEN LC2-RELAZIONE TECNICA DI TRACCIAMENTO	INT112E2DRSF0000002
ARMAMENTO-DOC GEN LC2-Relazione tecnica generale	INT112E2DRSF0000003
ARMAMENTO-DOC GEN LC2-Composizione lavoro - Relazione Tecnica	INT112E2DRSF0000004
ARMAMENTO-DOC GEN LC2-SCHEMA DI POSA SONDO BINARIO - TRONCO CANTIERE	INT112E2DRSF0000001
ARMAMENTO-DOC GEN LC2-PIANO SCHEMATICO DELL'ARMAMENTO	INT112E2DRSF0000002
ARMAMENTO-DOC GEN LC2-SCAMBIO 60U/120U/0,040 - PIANO DI POSA E TRACCIATO GEOMETRICO	INT112E2DRSF0000001
ARMAMENTO-DOC GEN LC2-SCAMBIO 60U/40U/0,074 - PIANO DI POSA E TRACCIATO GEOMETRICO	INT112E2DRSF0000002
ARMAMENTO-DOC GEN LC2-SCAMBIO 60U/170U/0,112 - PIANO DI POSA E TRACCIATO GEOMETRICO	INT112E2DRSF0000003
ARMAMENTO-DOC GEN LC2-SPECIFICA DI FORNITURA - SISTEMA DI ATTACCO TIPO VOSSLICH	INT112E2DRSF0000001
ARMAMENTO-DOC GEN LC2-TRAVESERIE R1	INT112E2DRSF0000001
ARMAMENTO-DOC GEN LC2-SEZIONE TIPO	INT112E2DRSF0000001
ARMAMENTO-DOC GEN LC2-SEZIONE TIPO VACUOTTI E GALERIE	INT112E2DRSF0000002
ARMAMENTO-DOC GEN LC2-TABULATO VERTICALE CINEMATICO BINARIO DESPARI R1/AC	INT112E2DRSF0000001
ARMAMENTO-DOC GEN LC2-TABULATO ALTIMETRICO BINARIO DESPARI R1/AC	INT112E2DRSF0000002

LEGENDA

SCALA QUOTE 1:200  
SCALA DISTANZE 1:2000  
CT. RF. 10.000

**COMMITTENTE:**

**ALTA SORVEGLIANZA:**

**GENERAL CONTRACTOR:**

**INFRASTRUTTURE FERROVIARIE STRATEGICHE DEFINITE DALLA LEGGE OBIETTIVO N. 443/01**  
**LINEA A.V. / A.C. TORINO-VENEZIA Tratta VERONA-PADOVA**  
**Lotto funzionale Verona-Bivio Vicenza**  
**PROGETTO ESECUTIVO**

**ARMAMENTO**  
LAVORI DI ARMAMENTO LINEA AC DA KM 25+500,00 A KM 31+806,37  
GENERALE

PROFILO DI TRACCIAMENTO - BINARIO DESPARI - TAV.3

**GENERAL CONTRACTOR:** **Iricov Due**  
Ingegnere: **Ing. Paolo CARONIA**  
Data: Ottobre 2021

**DIRETTORE LAVORI:** **Ing. Luca MORGANTI**

SCALA: 1:2000/200

**COMMISSIONE:** LOTTO FASE BITE TIPO DOC. OPERA/DISCIPLINA PROG. REV. FOLIO  
117 12 E 12 FE SF0700 007 A 003-004

**PROGETTAZIONE:**

Rev.	Descrizione	Budetto	Data	Verificato	Data	Approvato	Data
A	EMISSIVA	F. ROSCI	10/2021	P. CARONIA	10/2021	Y. VALLI	10/2021
B							
C							

CG: 83779701 CUP: J18V100000009 File: \\117024\PROG\BIBLIOTECA\TA\DAV  
Progetto cofinanziato dalla Unione Europea Cod. origine: 0203

Scala di plan: TUTTI I DIRITTI DEL PRESENTE DOCUMENTO SONO RISERVATI. LA PRODUZIONE ANCH'È PARZIALE È VIETATA