


PROFILO DI TRACCIAMENTO
SCALA 1:2000/200

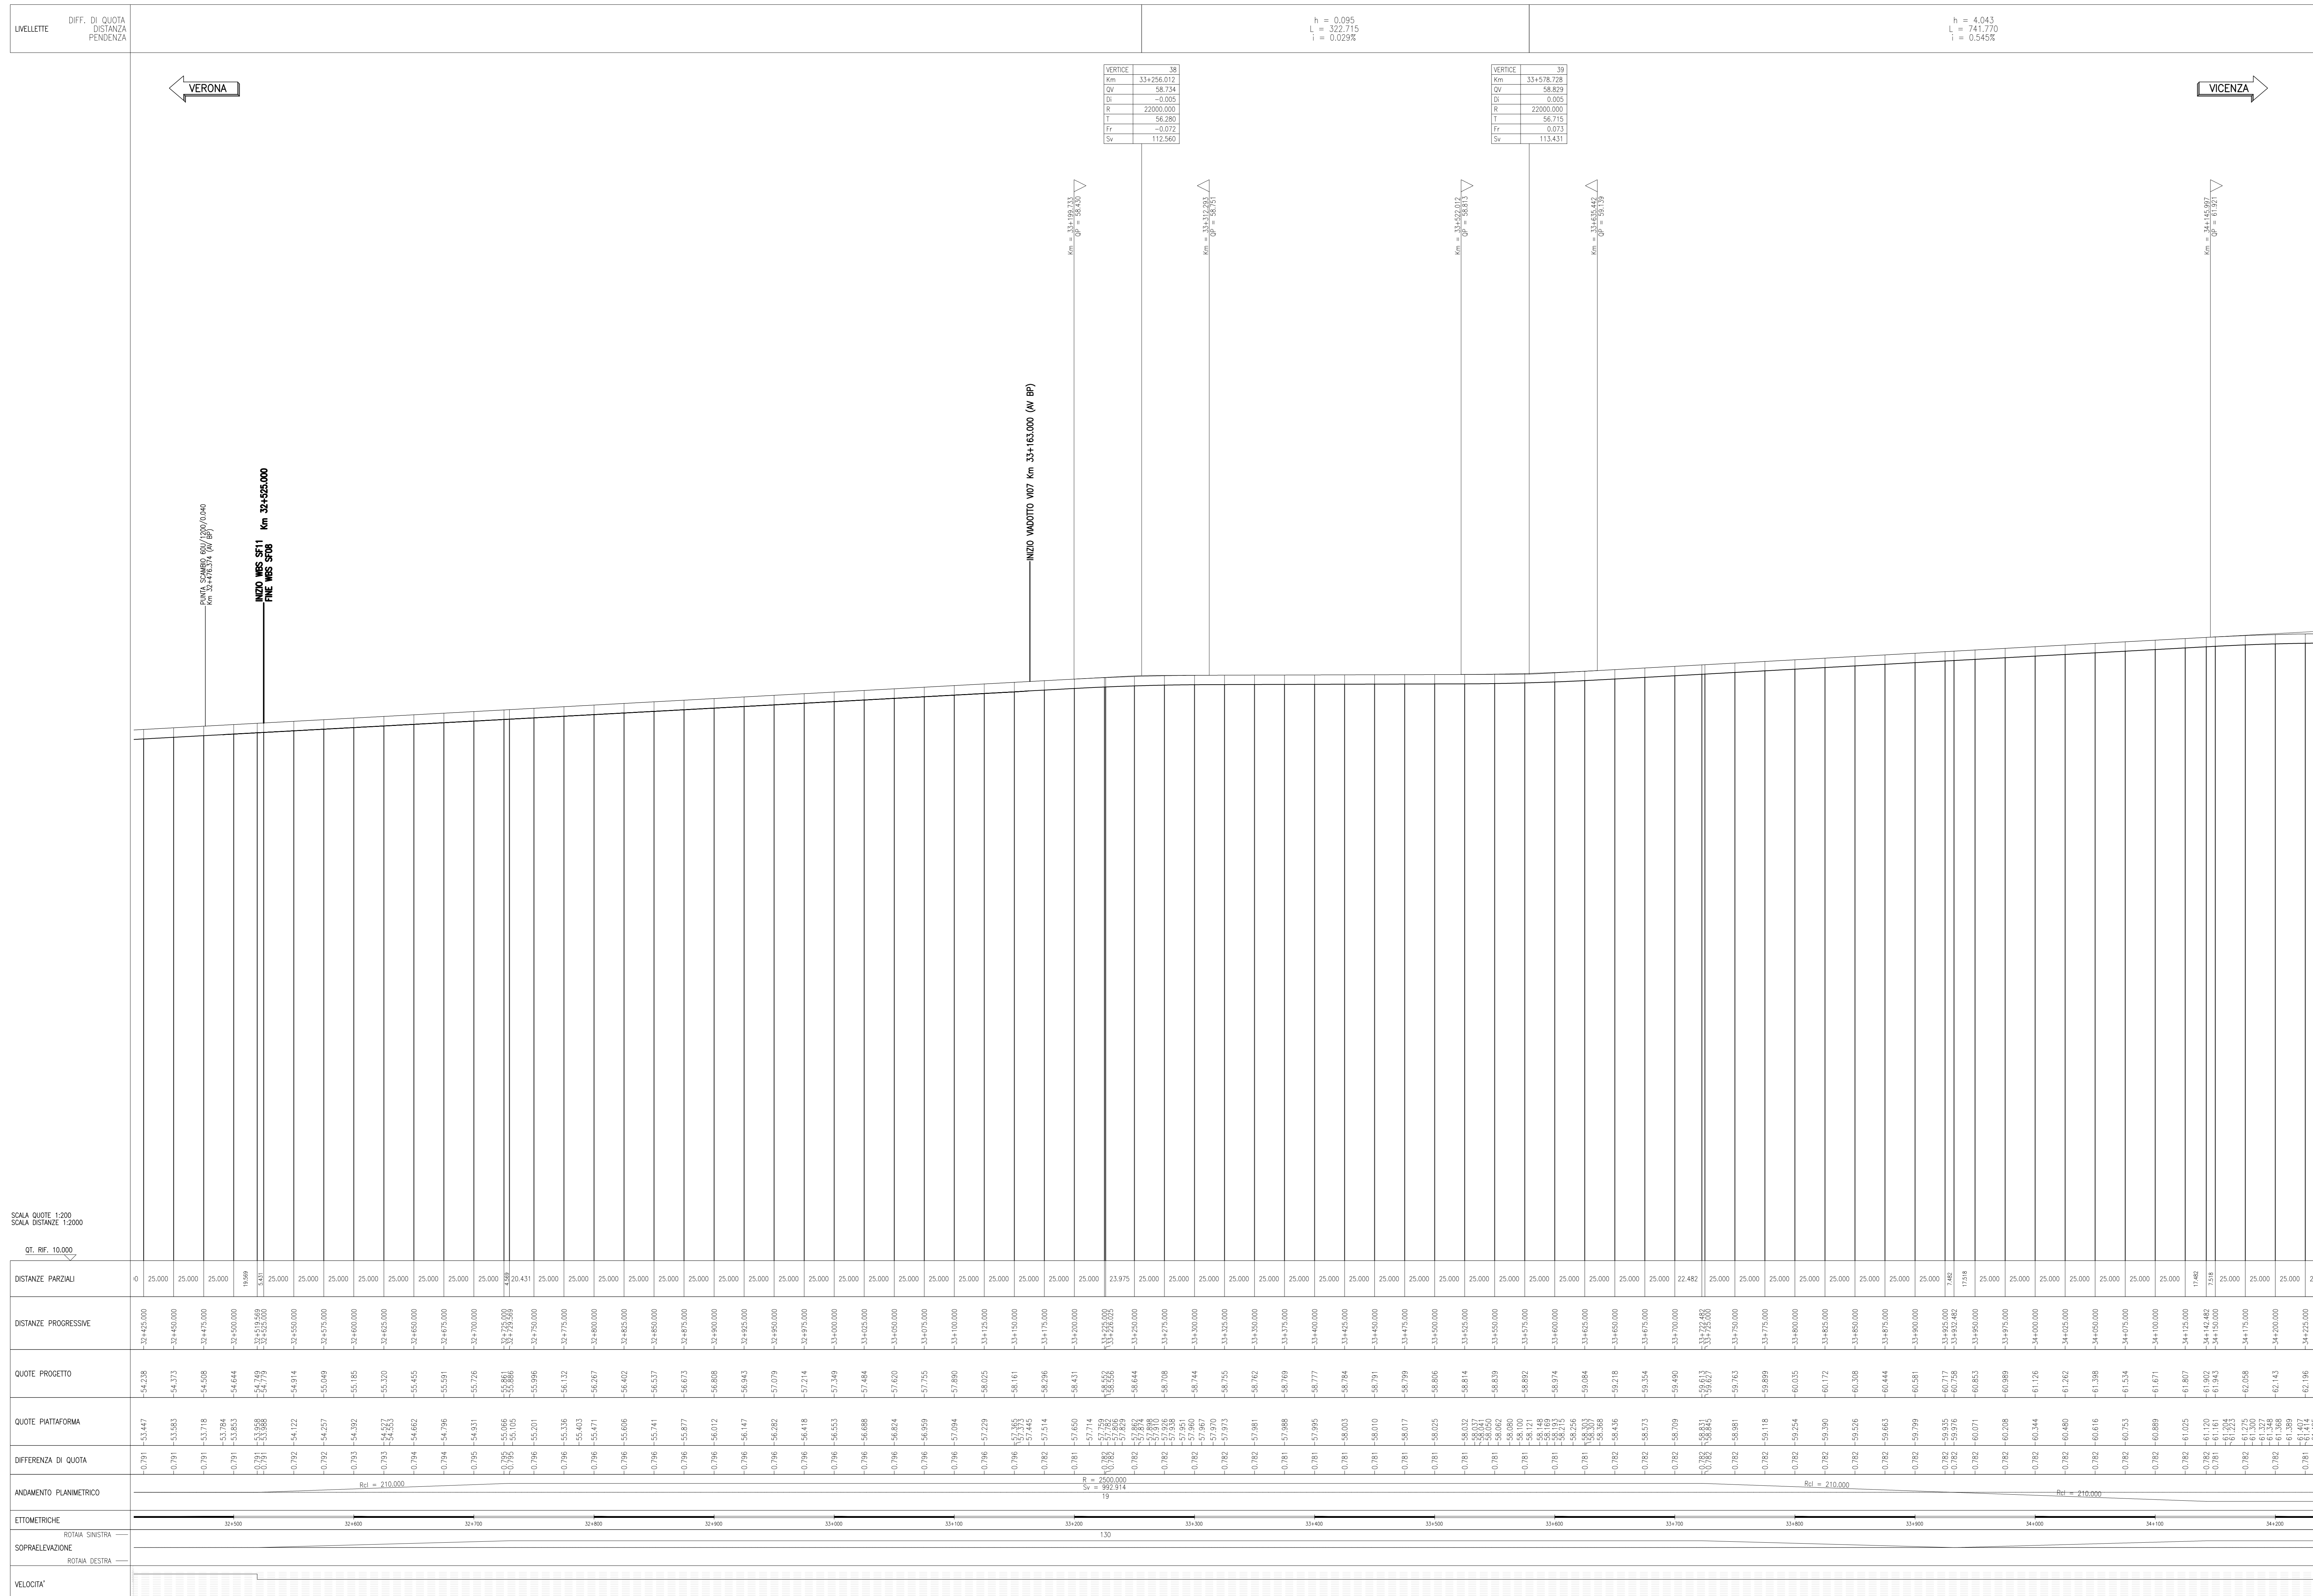

DESCRIZIONE	CODICE
ARMAMENTO-DOC GEN LC2-RELAZIONE TECNICA DI TRACCIAMENTO	INT112E22R5F0000002
ARMAMENTO-DOC GEN LC2-Relazione tecnica generale	INT112E22R5F0000003
ARMAMENTO-DOC GEN LC2-Composizione Istante - Relazione Tecnica	INT112E22R5F0000004
ARMAMENTO-DOC GEN LC2-SISTEMA DI POSA BORDO BINARIO - TRONCO CANTIERE	INT112E22R5F0000001
ARMAMENTO-DOC GEN LC2-PIANO SCHEMATICO DELL'ARMAMENTO	INT112E22R5F0000002
ARMAMENTO-DOC GEN LC2-SCAMBIO 60U/120U/0,240 - PIANO DI POSA E TRACCIATO GEOMETRICO	INT112E22R5F0000002
ARMAMENTO-DOC GEN LC2-SCAMBIO 60U/40U/0,074 - PIANO DI POSA E TRACCIATO GEOMETRICO	INT112E22R5F0000003
ARMAMENTO-DOC GEN LC2-SCAMBIO 60U/170U/0,12 - PIANO DI POSA E TRACCIATO GEOMETRICO	INT112E22R5F0000003
ARMAMENTO-DOC GEN LC2-SPECIFICA DI FORNITURA - SISTEMA DI ATTACCO TIPO VOSSLOH	INT112E22R5F0000001
ARMAMENTO-DOC GEN LC2-TRAVERGE R1	INT112E22R5F0000001
ARMAMENTO-DOC GEN LC2-SEZIONE TIPO	INT112E22R5F0000001
ARMAMENTO-DOC GEN LC2-SEZIONE TIPO VADOTTI E GALLERIE	INT112E22R5F0000002
ARMAMENTO-DOC GEN LC2-TABULATO VERTICALE CEMENTICHE BINARIO DESPAR A/AC	INT112E22R5F0000001
ARMAMENTO-DOC GEN LC2-TABULATO ALTIMETRICO BINARIO DESPAR A/AC	INT112E22R5F0000002

LEGENDA

SCALA QUOTE 1:200
SCALA DISTANZE 1:2000

CT. RF. 10.000

COMMITTENTE:

ALTA Sorveglianza:

GENERAL CONTRACTOR:

INFRASTRUTTURE FERROVIARIE STRATEGICHE DEFINITE DALLA LEGGE OBIETTIVO N. 443/01
LINEA A.V./A.C. TORINO-VENEZIA Tratta VERONA-PADOVA
Lotto funzionale Verona-Bivio Vicenza
PROGETTO ESECUTIVO

ARMAMENTO
LAVORI DI ARMAMENTO LINEA AC DA KM 32+525,00 A KM 36+550,00
GENERALE

PROFILO DI TRACCIAMENTO - BINARIO PARI - Tav. 1

GENERAL CONTRACTOR:

COMMISSIONE:

LOTO: 12 | FASE: E | BITE: 12 | TIPO DOC: FE | OPERA/DISCIPLINA: SIF1100 | PROG. REV: 001 | A | 001 | 003

PROGETTAZIONE:

VERIFICA:

APPROVAZIONE:

CO. 837793FD1 | CUP: J1819100000009 | File:

Scala di plan: 1:2000/200