


PROFILO DI TRACCIAMENTO
SCALA 1:2000/200

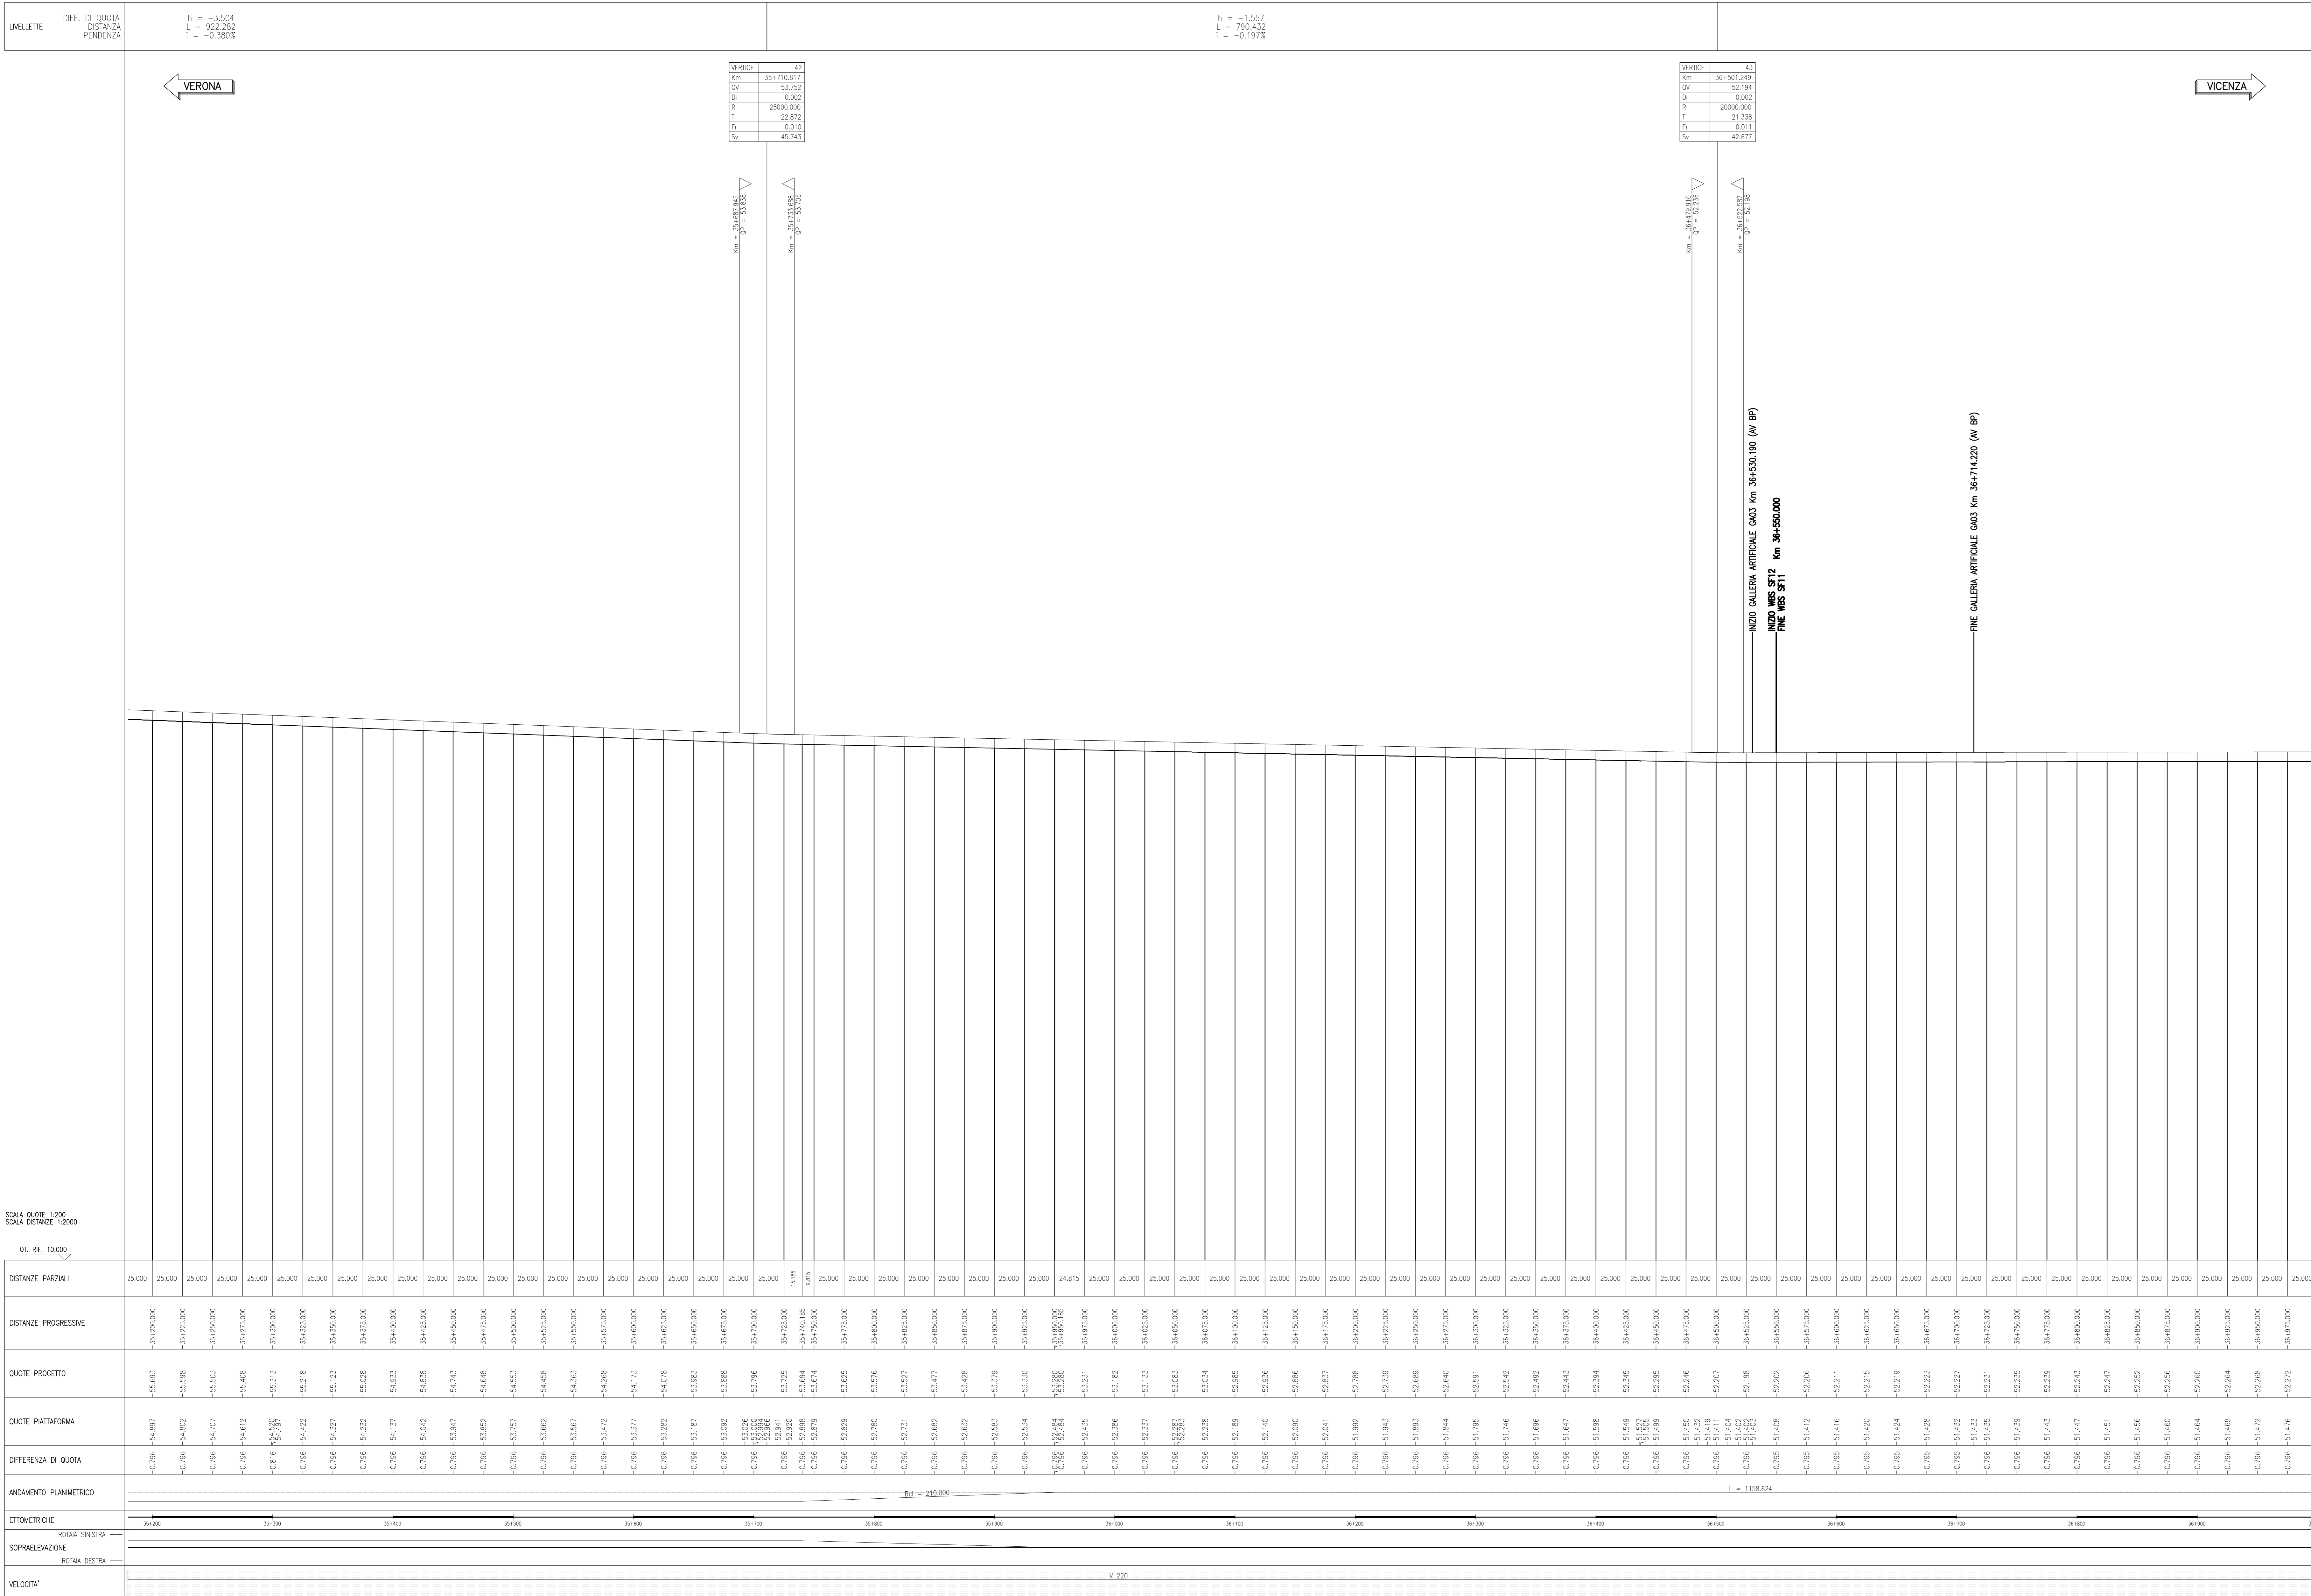

DESCRIZIONE	CODICE
ARMAMENTO-DOC GEN LC2-RELAZIONE TECNICA DI TRACCIAMENTO	INT112E22R05F0000002
ARMAMENTO-DOC GEN LC2-Relazione tecnica generale	INT112E22R05F0000003
ARMAMENTO-DOC GEN LC2-Configurazione Inerzia - Relazione Tecnica	INT112E22R05F0000004
ARMAMENTO-DOC GEN LC2-SCHEMA DI POSA DOPPIO BINARIO - TRINCI CANTIERE	INT112E22R05F0000001
ARMAMENTO-DOC GEN LC2-PIANO SCHEMATICO DELL' ARMAMENTO	INT112E22R05F0000002
ARMAMENTO-DOC GEN LC2-SCAMBIO 60U/120U/0,040 - PIANO DI POSA E TRACCIATO GEOMETRICO	INT112E22R05F0000001
ARMAMENTO-DOC GEN LC2-SCAMBIO 60U/40U/0,074 - PIANO DI POSA E TRACCIATO GEOMETRICO	INT112E22R05F0000002
ARMAMENTO-DOC GEN LC2-SCAMBIO 60U/170U/0,112 - PIANO DI POSA E TRACCIATO GEOMETRICO	INT112E22R05F0000003
ARMAMENTO-DOC GEN LC2-SPECIFICA DI FORNITURA - SISTEMA DI ATTACCO TIPO VOSSLOH	INT112E22R05F0000001
ARMAMENTO-DOC GEN LC2-TRAVESERIE R1	INT112E22R05F0000001
ARMAMENTO-DOC GEN LC2-SEZIONE TIPO	INT112E22R05F0000001
ARMAMENTO-DOC GEN LC2-SEZIONE TIPO VACUOTTI E GALERIE	INT112E22R05F0000002
ARMAMENTO-DOC GEN LC2-TABULATO ALTIMETRICO BINARIO DEPARAI A/AC	INT112E22R05F0000001
ARMAMENTO-DOC GEN LC2-TABULATO ALTIMETRICO BINARIO DEPARAI A/AC	INT112E22R05F0000002

LEGENDA

COMMITTENTE:

ALTA SORVEGLIANZA:

GENERAL CONTRACTOR:

INFRASTRUTTURE FERROVIARIE STRATEGICHE DEFINITE DALLA LEGGE OBIETTIVO N. 443/01
LINEA A.V./A.C. TORINO-VENEZIA Tratta VERONA-PADOVA
Lotto funzionale Verona-Bivio Vicenza
PROGETTO ESECUTIVO

ARMAMENTO
LAVORI DI ARMAMENTO LINEA AC DA KM 32+525,00 A KM 36+550,00
GENERALE

PROFILO DI TRACCIAMENTO - BINARIO PARI - Tav.3

GENERAL CONTRACTOR:

DIRETTORE LAVORI:

SCALA: 1:2000/200

COMMISSIONE:

LOTTO: 12 | FASE: E | BITE: 12 | TIPO DOC.: FE | OPERA/DISCIPLINA: SIF1100 | PROG.: 003 | REV.: A | FOGLIO: 003/003

PROGETTAZIONE:

Rev.	Descrizione	Budetto	Data	Verificato	Data	Approvato	Data
A	EMISSIVA	F. KOEHLER	10/02/2021	F. KOEHLER	10/02/2021	F. KOEHLER	10/02/2021
B							
C							

CO. 837793701 | CUP: J18V1000000009 | File: 111222R05F0000003_03.DWG | Cod. origine: 0003

Scala di plan. TUTTI I DIRITTI DEL PRESENTE DOCUMENTO SONO RISERVATI. LA PRODUZIONE ANCHÉ PARZIALE È VIETATA.