


PROFLO DI TRACCIAMENTO  
SCALA 1:2000/200

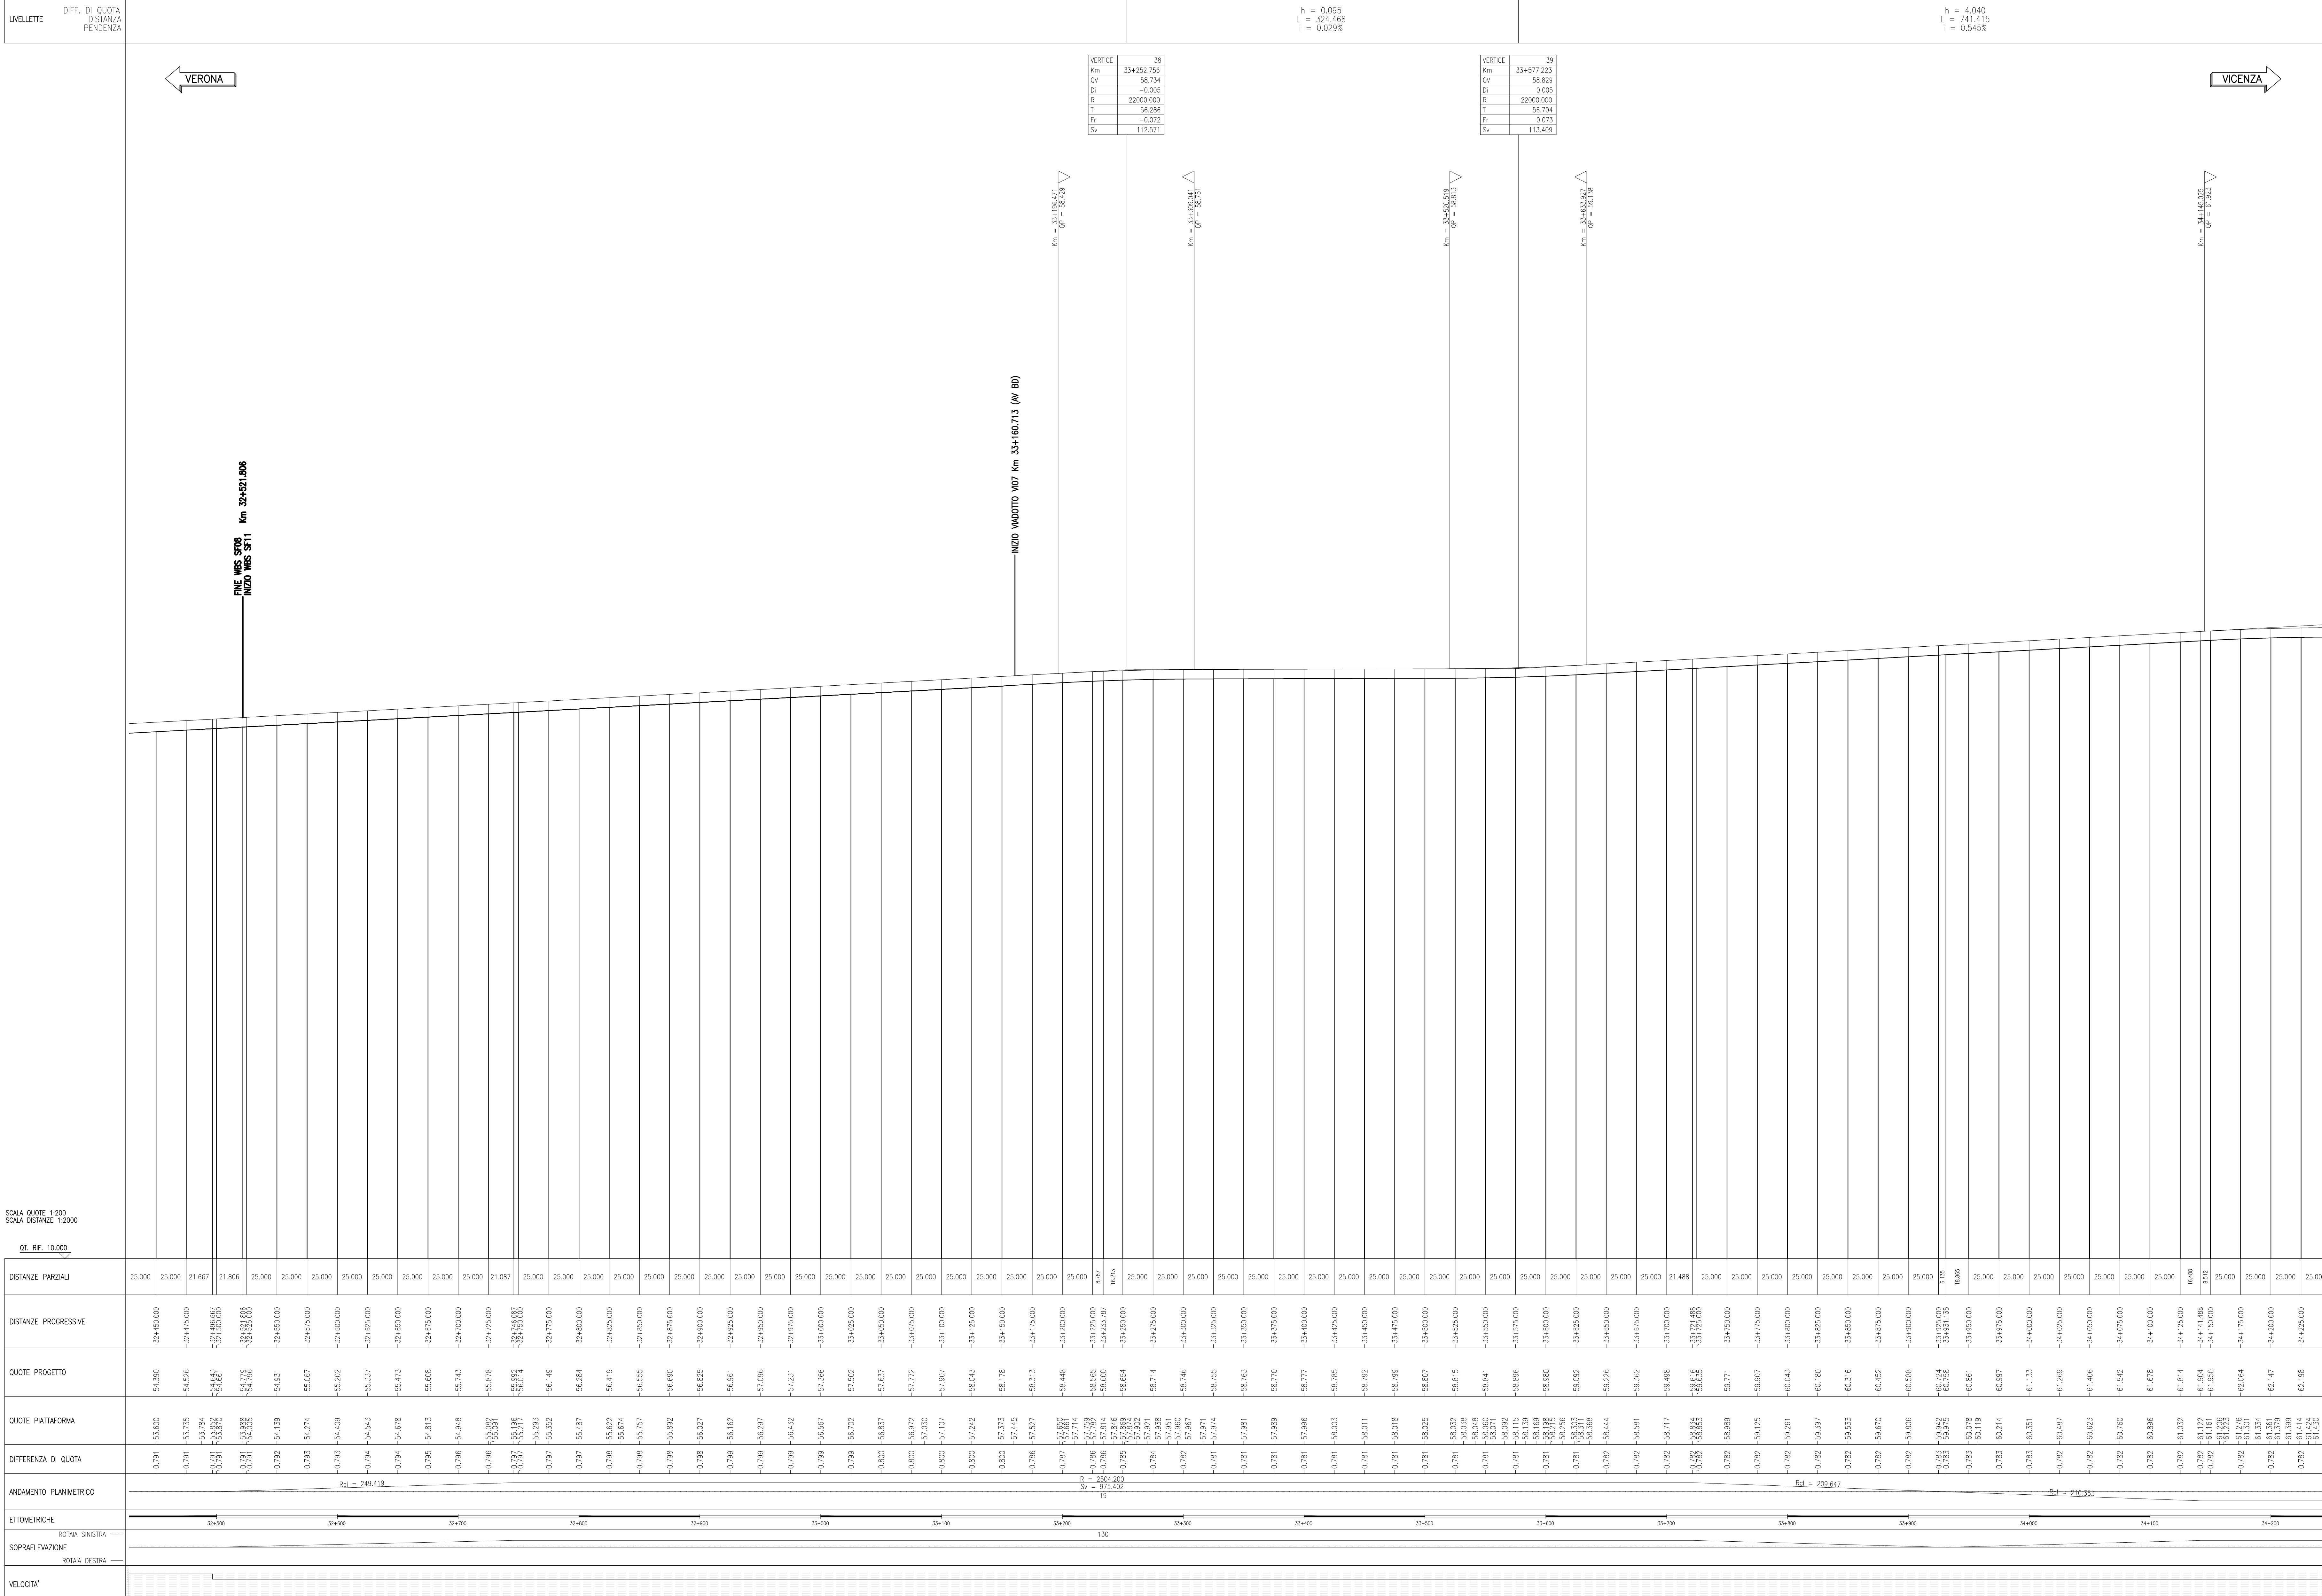

DESCRIZIONE	CODICE
ARMAMENTO-DOC GEN LC2-RELAZIONE TECNICA DI TRACCIAMENTO	INT112E22R5F0000002
ARMAMENTO-DOC GEN LC2-Relazione tecnica generale	INT112E22R5F0000003
ARMAMENTO-DOC GEN LC2-Composizione Isotro - Relazione Tecnica	INT112E22R5F0000004
ARMAMENTO-DOC GEN LC2-SISTEMA DI POSA DOPPIO BINARIO - TRINCI CANIERE	INT112E22R5F0000005
ARMAMENTO-DOC GEN LC2-PIANO SCHEMATICO DELL'ARMAMENTO	INT112E22R5F0000006
ARMAMENTO-DOC GEN LC2-SCAMBIO 60U/120U/0,040 - PIANO DI POSA E TRACCIATO GEOMETRICO	INT112E22R5F0000007
ARMAMENTO-DOC GEN LC2-SCAMBIO 60U/40U/0,074 - PIANO DI POSA E TRACCIATO GEOMETRICO	INT112E22R5F0000008
ARMAMENTO-DOC GEN LC2-SCAMBIO 60U/170U/0,12 - PIANO DI POSA E TRACCIATO GEOMETRICO	INT112E22R5F0000009
ARMAMENTO-DOC GEN LC2-SPECIFICA DI FORNITURA - SISTEMA DI ATTACCO TIPO VOSSLICH	INT112E22R5F0000010
ARMAMENTO-DOC GEN LC2-TRAVESER R1	INT112E22R5F0000011
ARMAMENTO-DOC GEN LC2-SEZIONE TIPO	INT112E22R5F0000012
ARMAMENTO-DOC GEN LC2-SEZIONE TIPO VIOOTTI E GALERIE	INT112E22R5F0000013
ARMAMENTO-DOC GEN LC2-TABULATO VERTICALE CINEMATICO BINARIO DISPARI R1/AC	INT112E22R5F0000014
ARMAMENTO-DOC GEN LC2-TABULATO ALTIMETRICO BINARIO DISPARI R1/AC	INT112E22R5F0000015

LEGENDA

COMMITTENTE: **ALTA SOVRIGLIANZA:**

**GENERAL CONTRACTOR:**

**INFRASTRUTTURE FERROVIARIE STRATEGICHE DEFINITE DALLA LEGGE OBIETTIVO N. 443/01**  
**LINEA A.V./A.C. TORINO-VENEZIA Tratta VERONA-PADOVA**  
**Lotto funzionale Verona-Bivio Vicenza**  
**PROGETTO ESECUTIVO**

ARMAMENTO  
LAVORI DI ARMAMENTO LINEA AC DA KM 32+525,00 A KM 36+550,00  
GENERALE

PROFLO DI TRACCIAMENTO - BINARIO DISPARI - Tav. 1

GENERAL CONTRACTOR: **IRICO-IV DUE** (Consorzio Irico-IV Due)  
DIRETTORE LAVORI: **IRICO-IV DUE**

SCALA: 1:2000/200

COMMISSIONE: **IRICO-IV DUE** (Consorzio Irico-IV Due)  
Firma: **IRICO-IV DUE**  
Data: **08/06/2021**

LOTTO: 12 | FASE: E | BITE: T | OPERA/DISCIPLINA: SFI1100 | PROG.: 004 | REV.: A | FOGLIO: 001/003

PROGETTO: **IRICO-IV DUE**  
VISTO CONSORZIO IRICO-IV DUE  
Data: **08/06/2021**

Rev.	Descrizione	Budget	Data	Verificato	Data	Approvato	Data
A	EMISSIVA	F. ROSSI	10/02/21	F. GIULIETTI	10/02/21	V. VIOOTTI	10/02/21
B							
C							

CO. 83739701 | CUP: J18V100000009 | File: INT112E22R5F0000014\_01.DWG  
Progetto cofinanziato dalla Unione Europea | Cod. origine: 0003

Scala di plan. TUTTI I DIRITTI DEL PRESENTE DOCUMENTO SONO RISERVATI. LA PRODUZIONE ANCHE PARZIALE E' VIETATA.

SCALA QUOTE 1:200  
SCALA STRUTTE 1:200  
QT. RF. 10.000