


PROFILO DI TRACCIAMENTO
Scala 1:2000/200

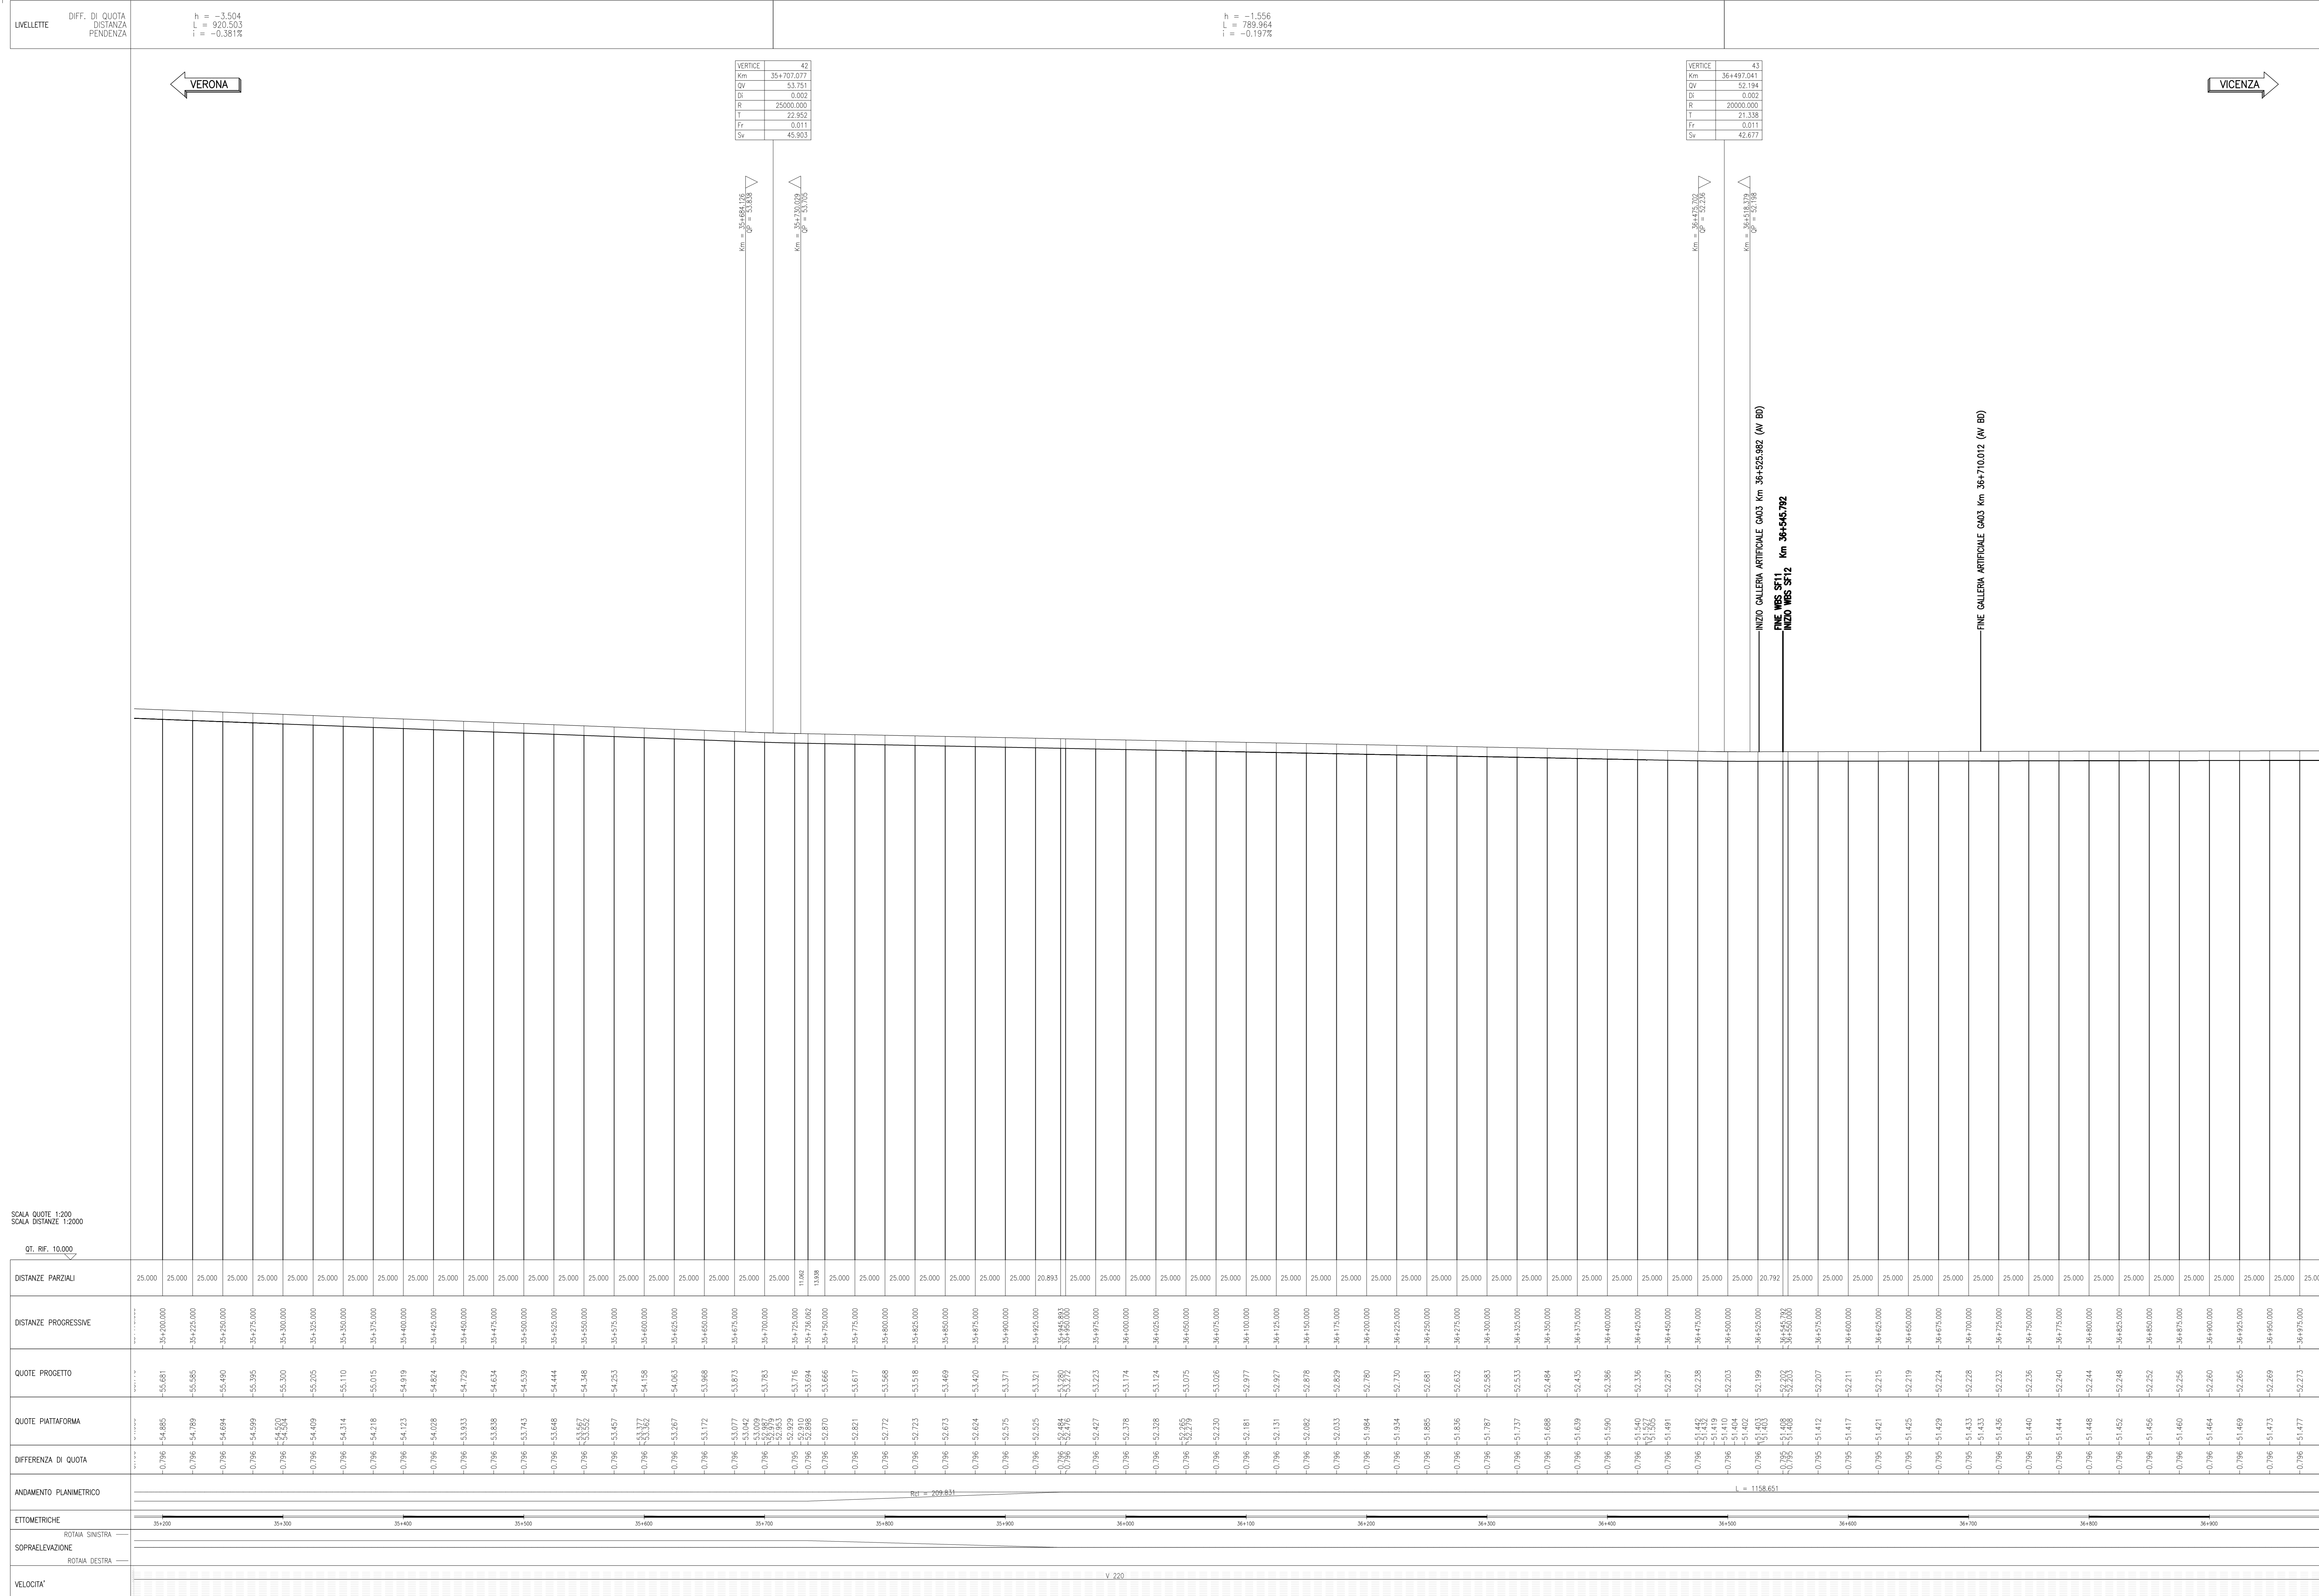

DESCRIZIONE	CODICE
ARMAMENTO-DOC GEN LQ2-Relazione Tecnica di Tracciamento	INT112E22R5F0000002
ARMAMENTO-DOC GEN LQ2-Relazione Tecnica generale	INT112E22R5F0000003
ARMAMENTO-DOC GEN LQ2-Correzione Inerzia - Relazione Tecnica	INT112E22R5F0000004
ARMAMENTO-DOC GEN LQ2-SCHEMA DI POSA DOPPIO BINARIO - TRINCI CARTELE	INT112E22R5F0000001
ARMAMENTO-DOC GEN LQ2-PIANO SCHEMATICO DELL'ARMAMENTO	INT112E22R5F0000002
ARMAMENTO-DOC GEN LQ2-SCAMBIO 60U/120U/0,040 - PIANO DI POSA E TRACCIATO GEOMETRICO	INT112E22R5F0000001
ARMAMENTO-DOC GEN LQ2-SCAMBIO 60U/40U/0,074 - PIANO DI POSA E TRACCIATO GEOMETRICO	INT112E22R5F0000002
ARMAMENTO-DOC GEN LQ2-SCAMBIO 60U/170U/0,112 - PIANO DI POSA E TRACCIATO GEOMETRICO	INT112E22R5F0000003
ARMAMENTO-DOC GEN LQ2-SPECIFICA DI FORNITURA - SISTEMA DI ATTACCO TIPO VOSSLICH	INT112E22R5F0000001
ARMAMENTO-DOC GEN LQ2-TRAVEGGI R1	INT112E22R5F0000001
ARMAMENTO-DOC GEN LQ2-SEZIONE TIPO	INT112E22R5F0000001
ARMAMENTO-DOC GEN LQ2-SEZIONE TIPO VACUOTTI E GALERIE	INT112E22R5F0000002
ARMAMENTO-DOC GEN LQ2-TABULATO VERTICALE CINEMATICO BINARIO DISPARI A/AC	INT112E22R5F0000001
ARMAMENTO-DOC GEN LQ2-TABULATO ALTIMETRICO BINARIO DISPARI A/AC	INT112E22R5F0000002

LEGENDA

COMMITTENTE: **ALTA SORVEGLIANZA:**

GENERAL CONTRACTOR:

INFRASTRUTTURE FERROVIARIE STRATEGICHE DEFINITE DALLA LEGGE OBIETTIVO N. 443/01
LINEA A.V./A.C. TORINO-VENEZIA Tratta VERONA-PADOVA
Lotto funzionale Verona-Bivio Vicenza
PROGETTO ESECUTIVO

ARMAMENTO
LAVORI DI ARMAMENTO LINEA AC DA KM 32+525,00 A KM 36+550,00
GENERALE

PROFILO DI TRACCIAMENTO - BINARIO DISPARI - Tav. 3

COMESIA	LOTTO	FASE	INTE	TIPO DOC.	OPERA/DISCIPLINA	PROG.	REV.	FOGLIO
11	17	12	E	12	FE	SF11100	006	A
SCALA: 1:2000/200								

PROGETTAZIONE:	VERIFICA:	APPROVAZIONE:
Rev. Descrizione	Rev. Descrizione	Rev. Descrizione
A EMISSIONE	B	C

CO. 837793701 CUP: J18Y100000009 File: 1122R5F0000001.dwg
 Progetto cofinanziato dalla Unione Europea
 Scala di plan. TUTTI I DIRITTI DEL PRESENTE DOCUMENTO SONO RISERVATI. LA PRODUZIONE ANCHE PARZIALE È VIETATA.

SCALA QUOTE 1:200
SCALA STRUTTE 1:200
QT. RF. 10,000