


PROFLO DI TRACCIAMENTO

SCALA 1:2000/200

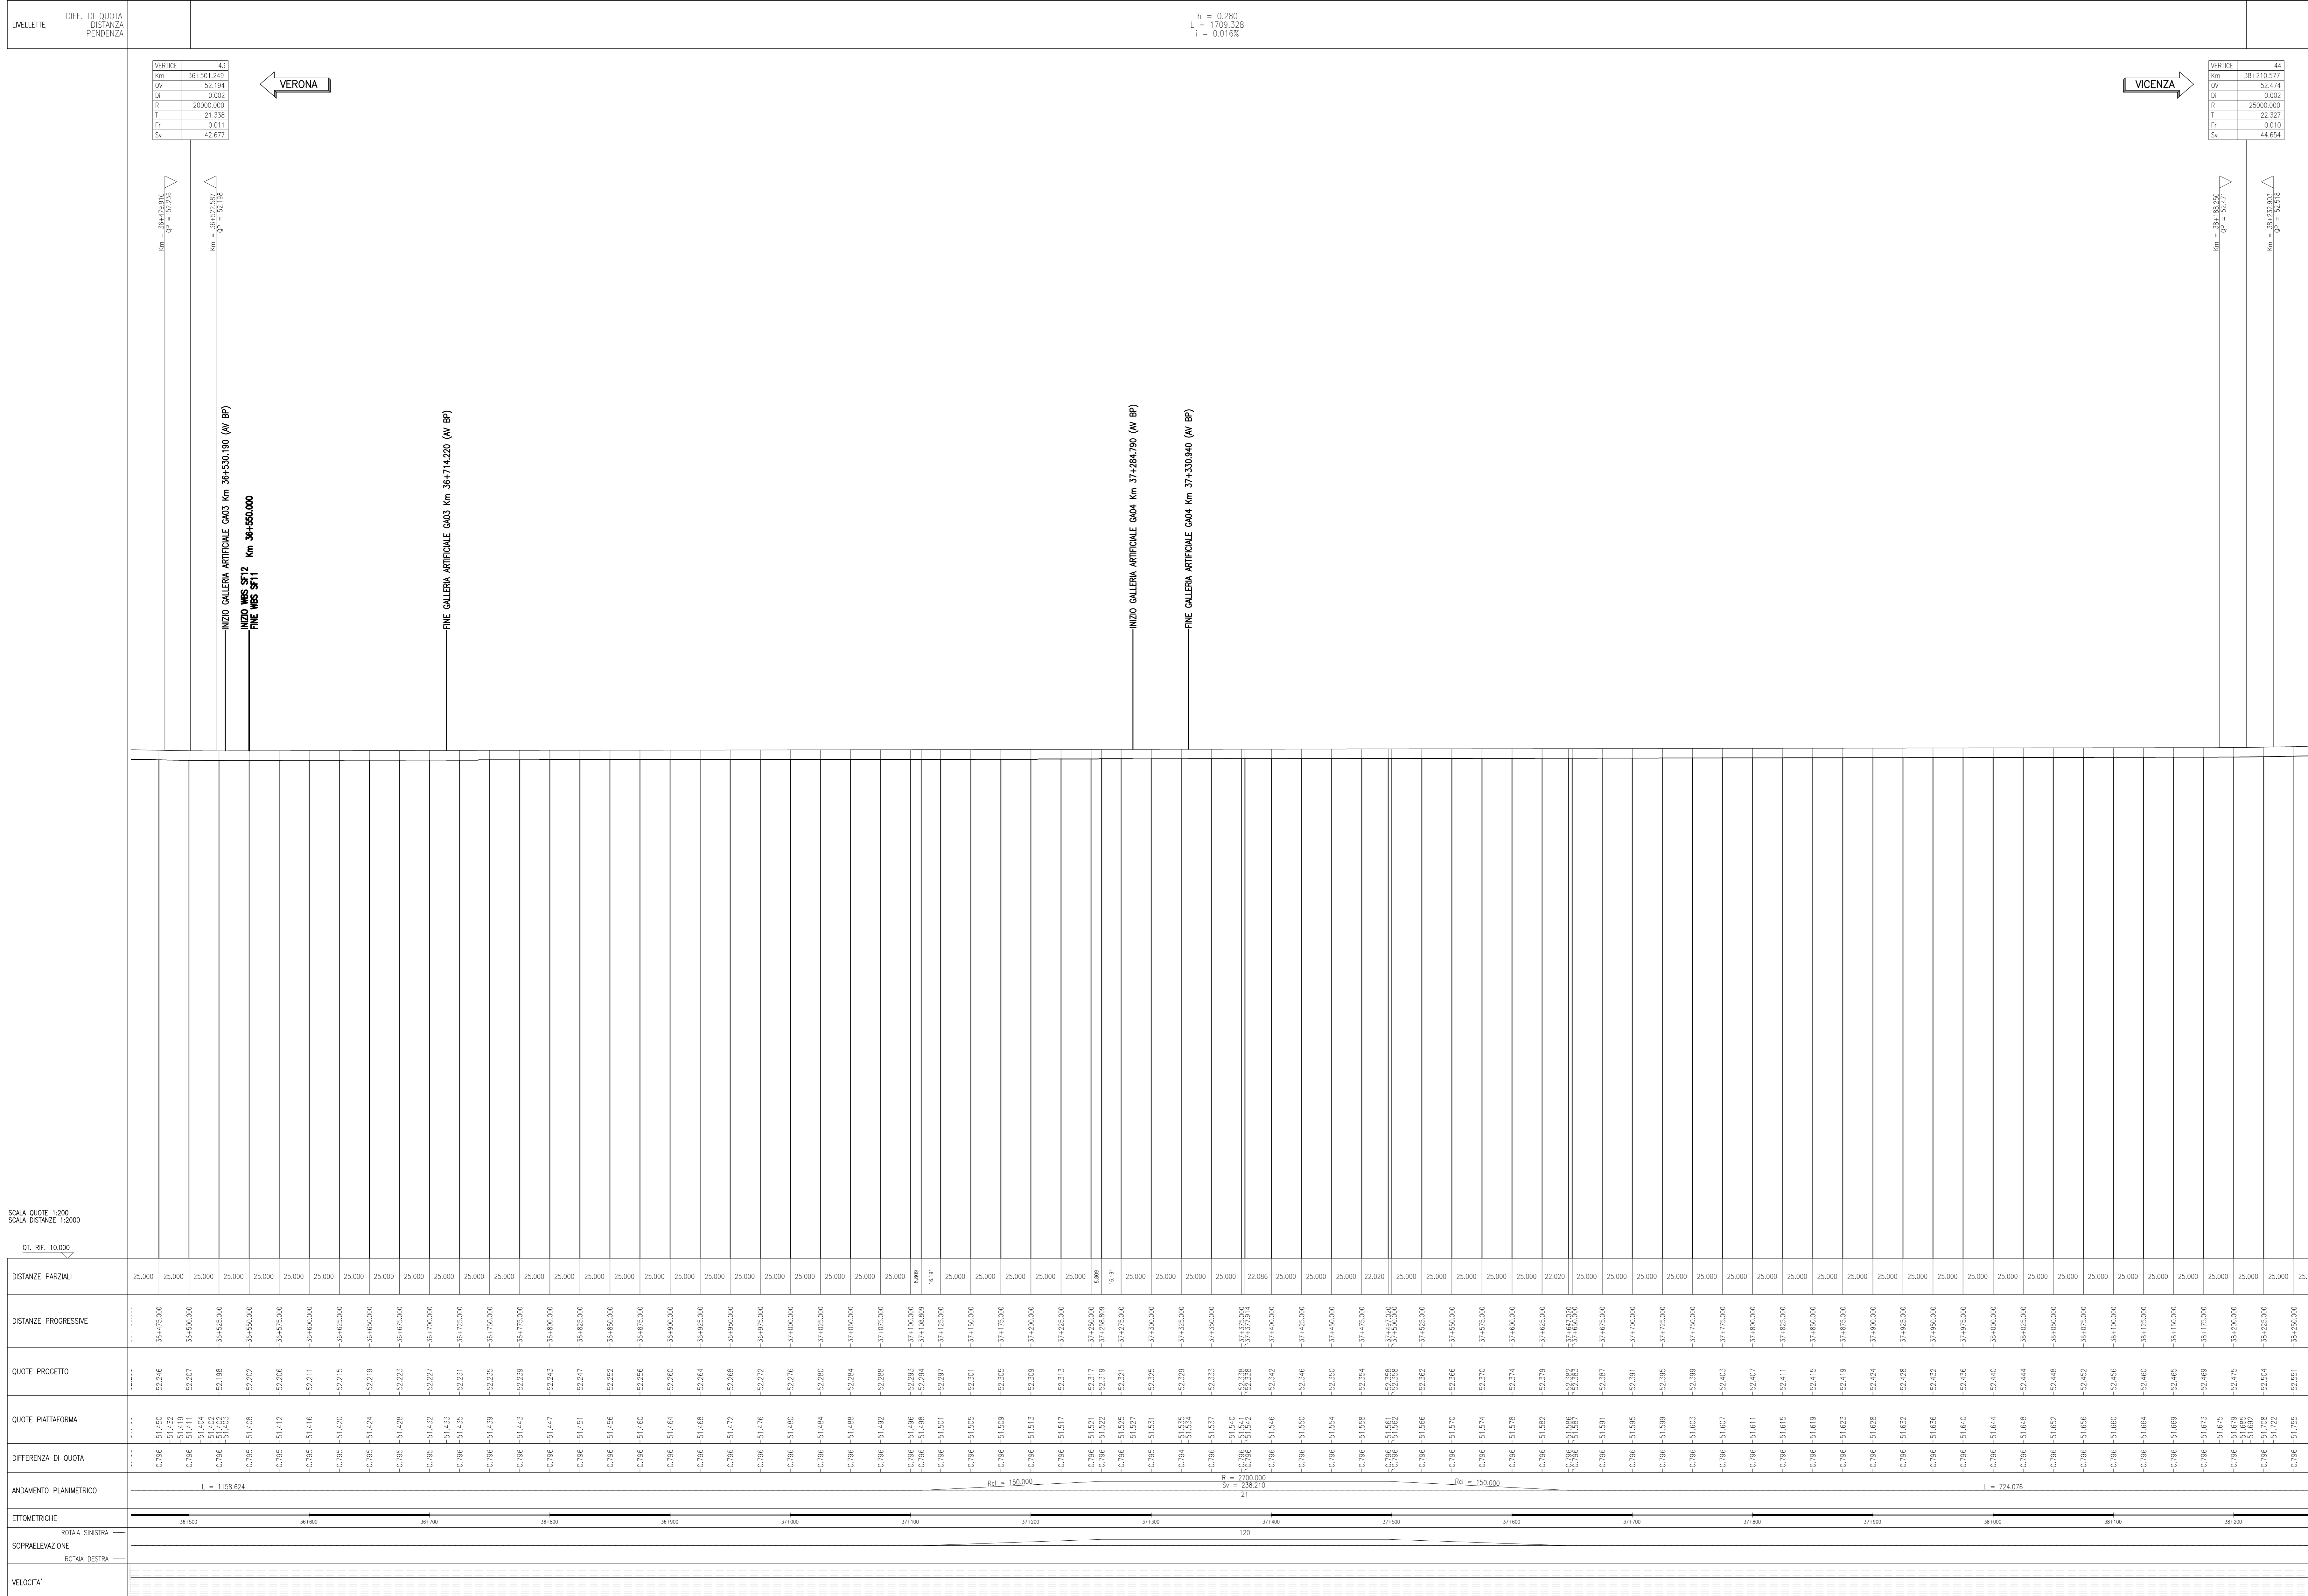

DISEGNI DI RIFERIMENTO

DESCRIZIONE	CODICE
ARMAMENTO-DOC GEN L22-RELAZIONE TECNICA DI TRACCIAMENTO	INT112E20R9F0000002
ARMAMENTO-DOC GEN L22-Relazione tecnica generale	INT112E20R9F0000003
ARMAMENTO-DOC GEN L22-Composizione Iperico - Relazione Tecnica	INT112E20R9F0000004
ARMAMENTO-DOC GEN L22-SCHEMA DI POSA DOPPIO BINARIO - TRENO CANTIERE	INT112E20R9F0000001
ARMAMENTO-DOC GEN L22-PIANO SCHEMATICO DELL'ARMAMENTO	INT112E20R9F0000002
ARMAMENTO-DOC GEN L22-SCAMBIO 60U/120U/0,240 - PIANO DI POSA E TRACCIATO GEOMETRICO	INT112E20R9F0000002
ARMAMENTO-DOC GEN L22-SCAMBIO 60U/40U/0,074 - PIANO DI POSA E TRACCIATO GEOMETRICO	INT112E20R9F0000002
ARMAMENTO-DOC GEN L22-SCAMBIO 60U/170U/0,112 - PIANO DI POSA E TRACCIATO GEOMETRICO	INT112E20R9F0000003
ARMAMENTO-DOC GEN L22-SPECIFICA DI FORNITURA - SISTEMA DI ATTACCO TIPO VOSSLOH	INT112E20R9F0000001
ARMAMENTO-DOC GEN L22-TRAVEGGE R1	INT112E20R9F0000001
ARMAMENTO-DOC GEN L22-SEZIONE TIPO	INT112E20R9F0000001
ARMAMENTO-DOC GEN L22-SEZIONE TIPO VACUOTI E GALLERIE	INT112E20R9F0000002
ARMAMENTO-DOC GEN L22-TABULATO VERTICALE CHEMATICHE BINARIO DESPAR AV/AC	INT112E20R9F0000002
ARMAMENTO-DOC GEN L22-TABULATO ALTIMETRICO BINARIO DESPAR AV/AC	INT112E20R9F0000002

LEGENDA

COMMITTENTE:

ALTA SORVEGLIANZA:

GENERAL CONTRACTOR:

INFRASTRUTTURE FERROVIARIE STRATEGICHE DEFINITE DALLA LEGGE OBIETTIVO N. 443/01
LINEA A.V. / A.C. TORINO-VENEZIA Tratta VERONA-PADOVA
Lotto funzionale Verona-Bivio Vicenza
PROGETTO ESECUTIVO

ARMAMENTO
 LAVORI DI ARMAMENTO LINEA AC DA KM 36+550,00 A KM 43+646,69
 GENERALE

PROFLO DI TRACCIAMENTO - BINARIO PARI - Tav. 1

GENERAL CONTRACTOR **DIRETTORE LAVORI**
 Consorzio Irico-IV Due

COMMISSIONE **LOTTI** **FASE** **ENTE** **TIPO DOC.** **OPERA/DISCIPLINA** **PROG.** **REV.** **FOGLIO**
 IRI/IV/17 12 E 12 FE SF1200 001 A 001+005

PROGETTAZIONE:

Rev.	Descrizione	Aut.	Data	Verificato	Data	Approvato	Data
A	EMISSIVE	F. KOSCI	10/2021	F. G. M. M.	10/2021	F. G. M. M.	10/2021
B							
C							

FILE: 11202R9F00000001_001.DWG
FILE: 11202R9F00000001_001.DWG
FILE: 11202R9F00000001_001.DWG

CO. 837797D1 **CUP: J18Y100000009** **FILE:** 11202R9F00000001_001.DWG
 Progetto autorizzato dalla Regione Veneto
 Cod. origine: 0003

Scala di plan. TUTTI I DIRITTI DEL PRESENTE DOCUMENTO SONO RISERVATI. LA PRODUZIONE ANCHE PARZIALE È VIETATA.

SCALA QUOTE 1:200
 SCALA STRUTTURE 1:200
 CT. RF. 10.000