


PROFILO DI TRACCIAMENTO
SCALA 1:2000/200

n = -4.884
L = 1303.812
i = -0.375%

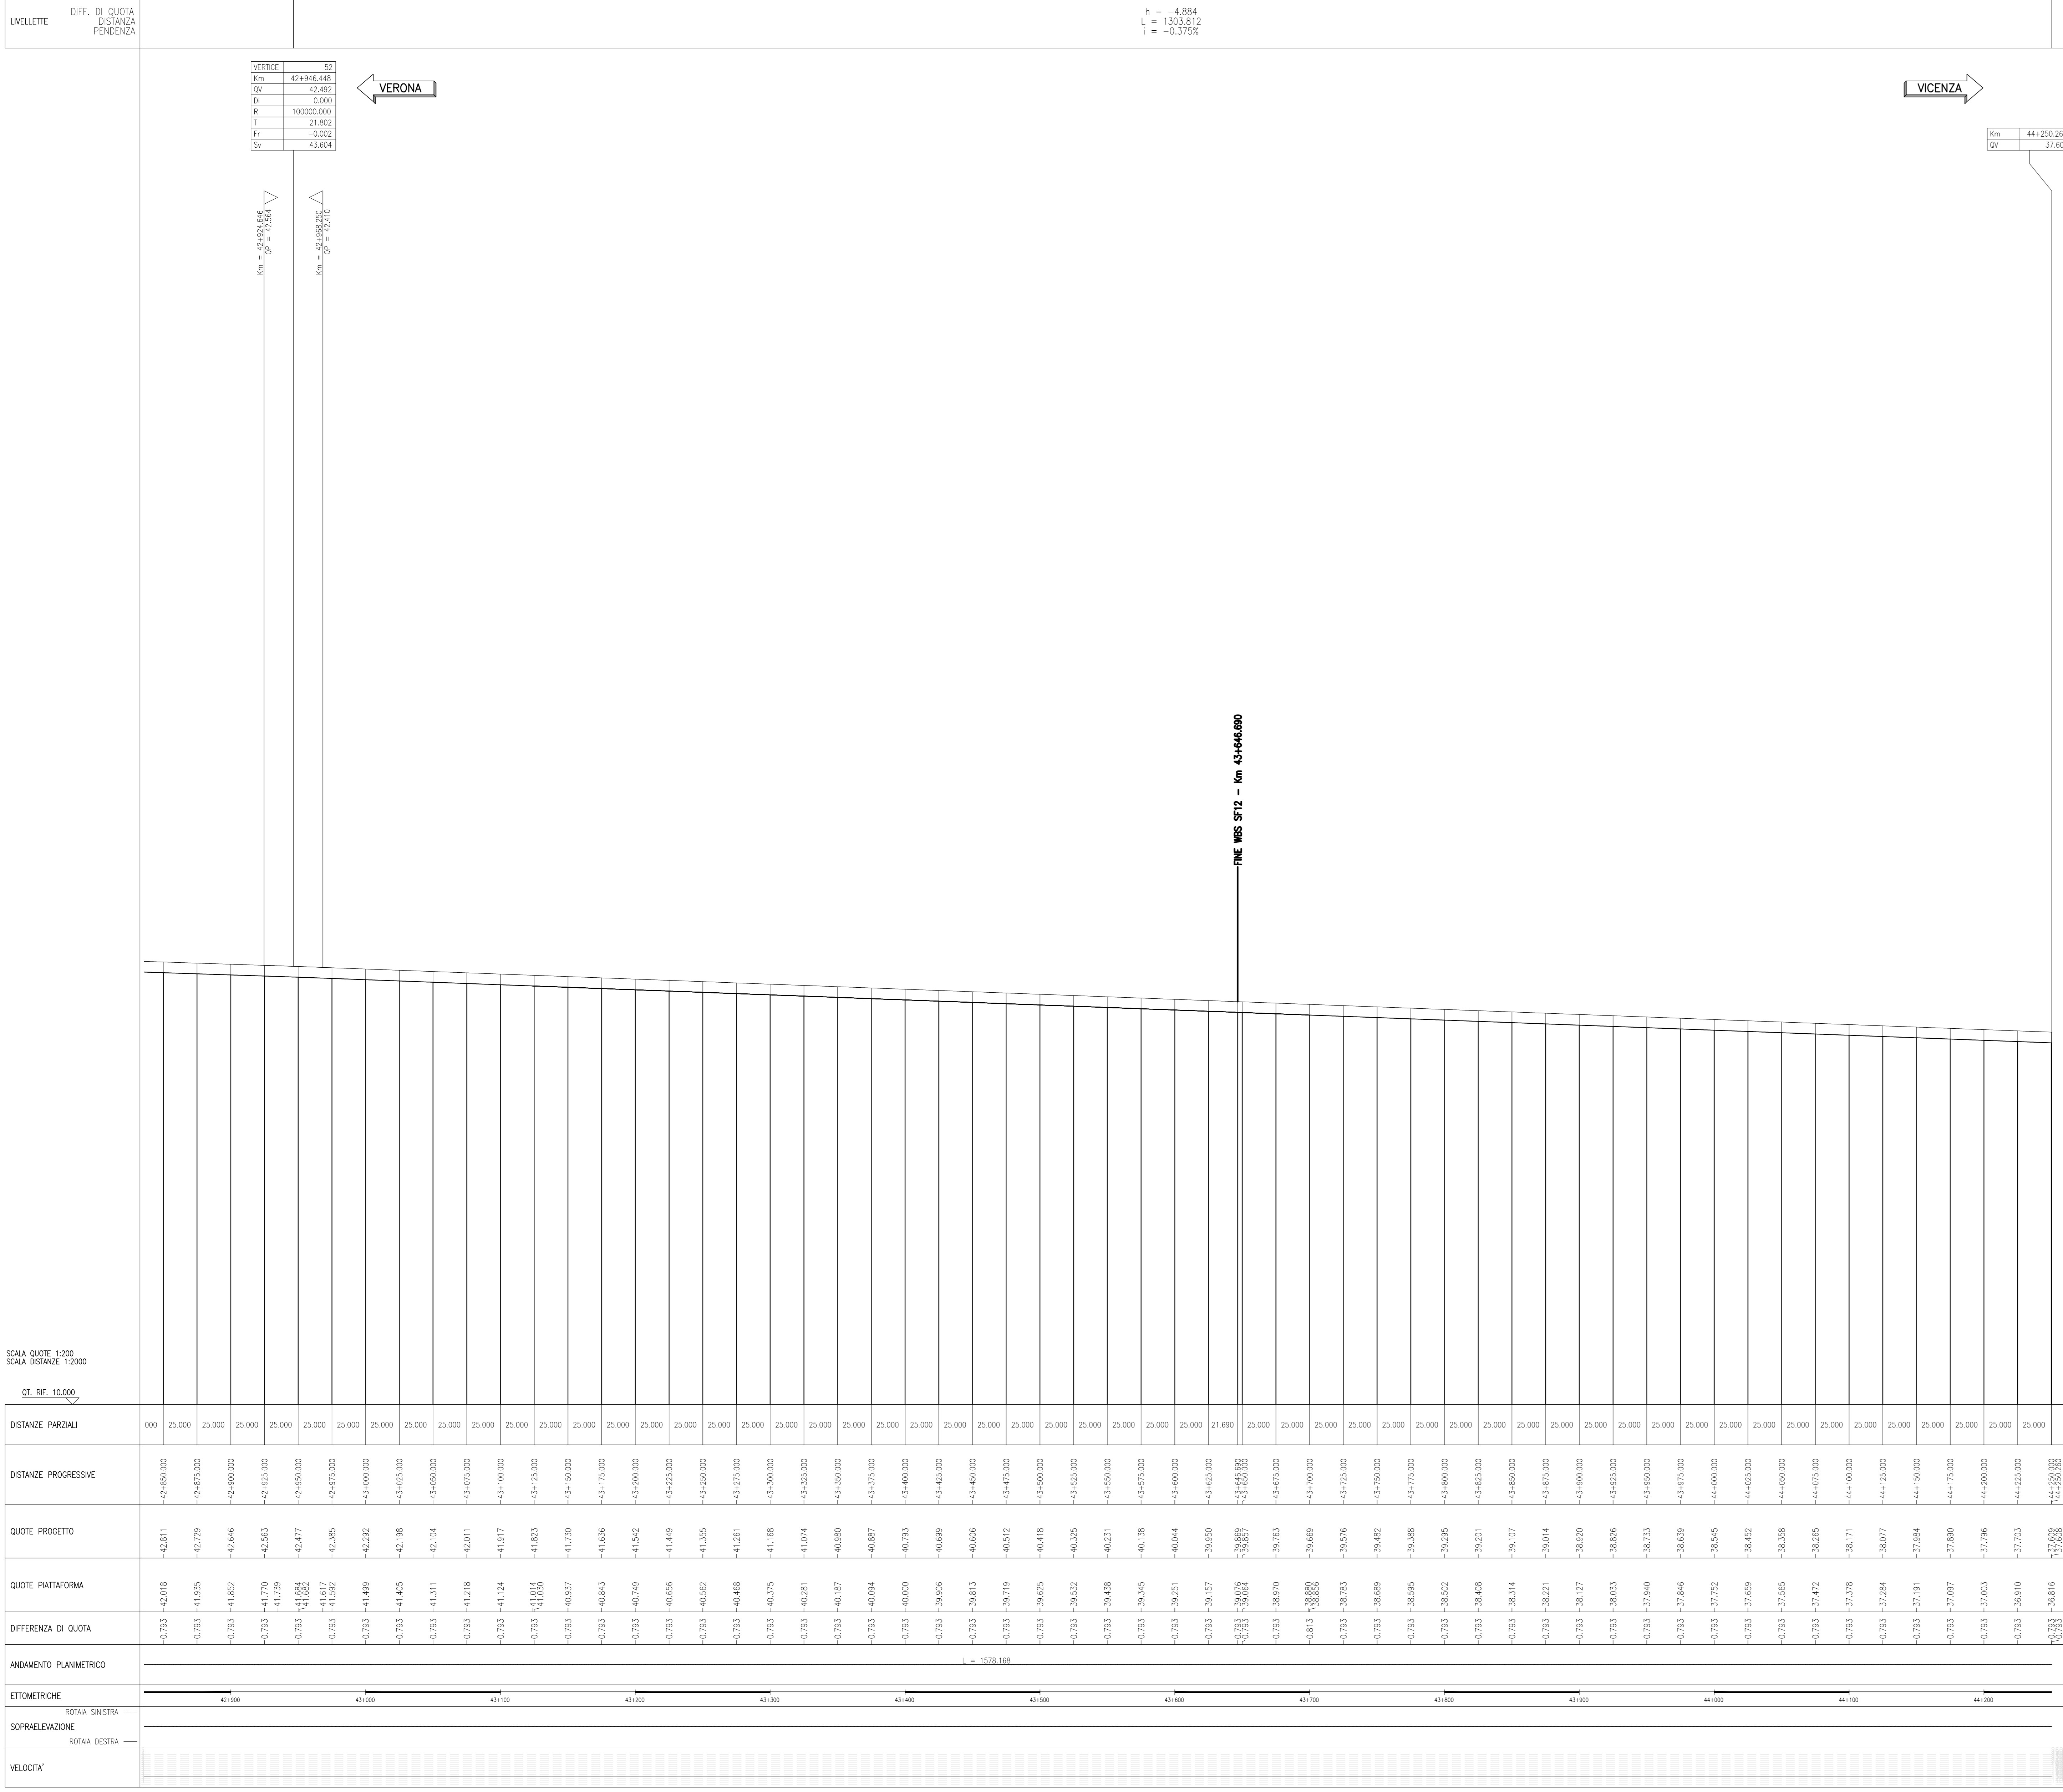

DESCRIZIONE	CODICE
ARMAMENTO-DOC GEN LC2-RELAZIONE TECNICA DI TRACCIAMENTO	INT112E2DRSGF0000002
ARMAMENTO-DOC GEN LC2-Relazione tecnica generale	INT112E2DRSGF0000003
ARMAMENTO-DOC GEN LC2-Configurazione Inerzia - Relazione Tecnica	INT112E2DRSGF0000004
ARMAMENTO-DOC GEN LC2-SCHEMA DI POSA BINARIO BINARIO - TRINCO CANTIERE	INT112E2DRSGF0000001
ARMAMENTO-DOC GEN LC2-PIANO SCHEMATICO DELL' ARMAMENTO	INT112E2DRSGF0000002
ARMAMENTO-DOC GEN LC2-SCAMBIO 60U/120U/0,040 - PIANO DI POSA E TRACCIATO GEOMETRICO	INT112E2DRSGF0000001
ARMAMENTO-DOC GEN LC2-SCAMBIO 60U/40U/0,074 - PIANO DI POSA E TRACCIATO GEOMETRICO	INT112E2DRSGF0000002
ARMAMENTO-DOC GEN LC2-SCAMBIO 60U/170U/0,112 - PIANO DI POSA E TRACCIATO GEOMETRICO	INT112E2DRSGF0000003
ARMAMENTO-DOC GEN LC2-SPECIFICA DI FORNITURA - SISTEMA DI ATTACCO TIPO VOSSLCH	INT112E2DRSGF0000001
ARMAMENTO-DOC GEN LC2-TRAVERGE R1	INT112E2DRSGF0000001
ARMAMENTO-DOC GEN LC2-SEZIONE TIPO	INT112E2DRSGF0000001
ARMAMENTO-DOC GEN LC2-SEZIONE TIPO VACUOTTI E GALLERIE	INT112E2DRSGF0000002
ARMAMENTO-DOC GEN LC2-TABULATO VERIFICHE CHIMICHE BINARIO DESPARI R1/AC	INT112E2DRSGF0000001
ARMAMENTO-DOC GEN LC2-TABULATO ALTIMETRICO BINARIO DESPARI R1/AC	INT112E2DRSGF0000002

LEGENDA

COMMITTENTE:

ALTA SORVEGLIANZA:

GENERAL CONTRACTOR:

INFRASTRUTTURE FERROVIARIE STRATEGICHE DEFINITE DALLA LEGGE OBIETTIVO N. 443/01
LINEA A.V. / A.C. TORINO-VENEZIA Tratta VERONA-PADOVA
Lotto funzionale Verona-Bivio Vicenza
PROGETTO ESECUTIVO

ARMAMENTO
LAVORI DI ARMAMENTO LINEA AC DA KM 36+550,00 A KM 43+646,69
GENERALE

PROFILO DI TRACCIAMENTO - BINARIO PARI - Tav.5

GENERAL CONTRACTOR: **Iricov Due**
 Direzione: Ing. Paolo CARONIA
 Data: Ottobre 2021

COMMISSIONE: **LOTTO FASE BITE TIPO DOC. OPERA/DISCIPLINA PROG. REV. FOGLIO**
 1417 12 E 12 FE SF1200 005 A 005+005

VISTO CONSORZIO IIRICOV DUE
 Ing. Luca MONTUORI

Rev.	Descrizione	Redatto	Data	Verificato	Data	Approvato	Data
A	ESSENZIA	F. MONTUORI	10/09/21	P. CARONIA	10/09/21	Y. VALLINO	10/09/21
B							
C							

CG: 837793701 CUP: J18V100000009 File: \\112E2DRSGF0000004_01.DWG
 Progetto cofinanziato dalla Unione Europea Cod. origine: 2020

Scala di plan: **TUTTI I DIRITTI DEL PRESENTE DOCUMENTO SONO RISERVATI. LA PRODUZIONE ANCH' E PARZIALE E VIETATA**