


PROFILO DI TRACCIAMENTO
SCALA 1:2000/200

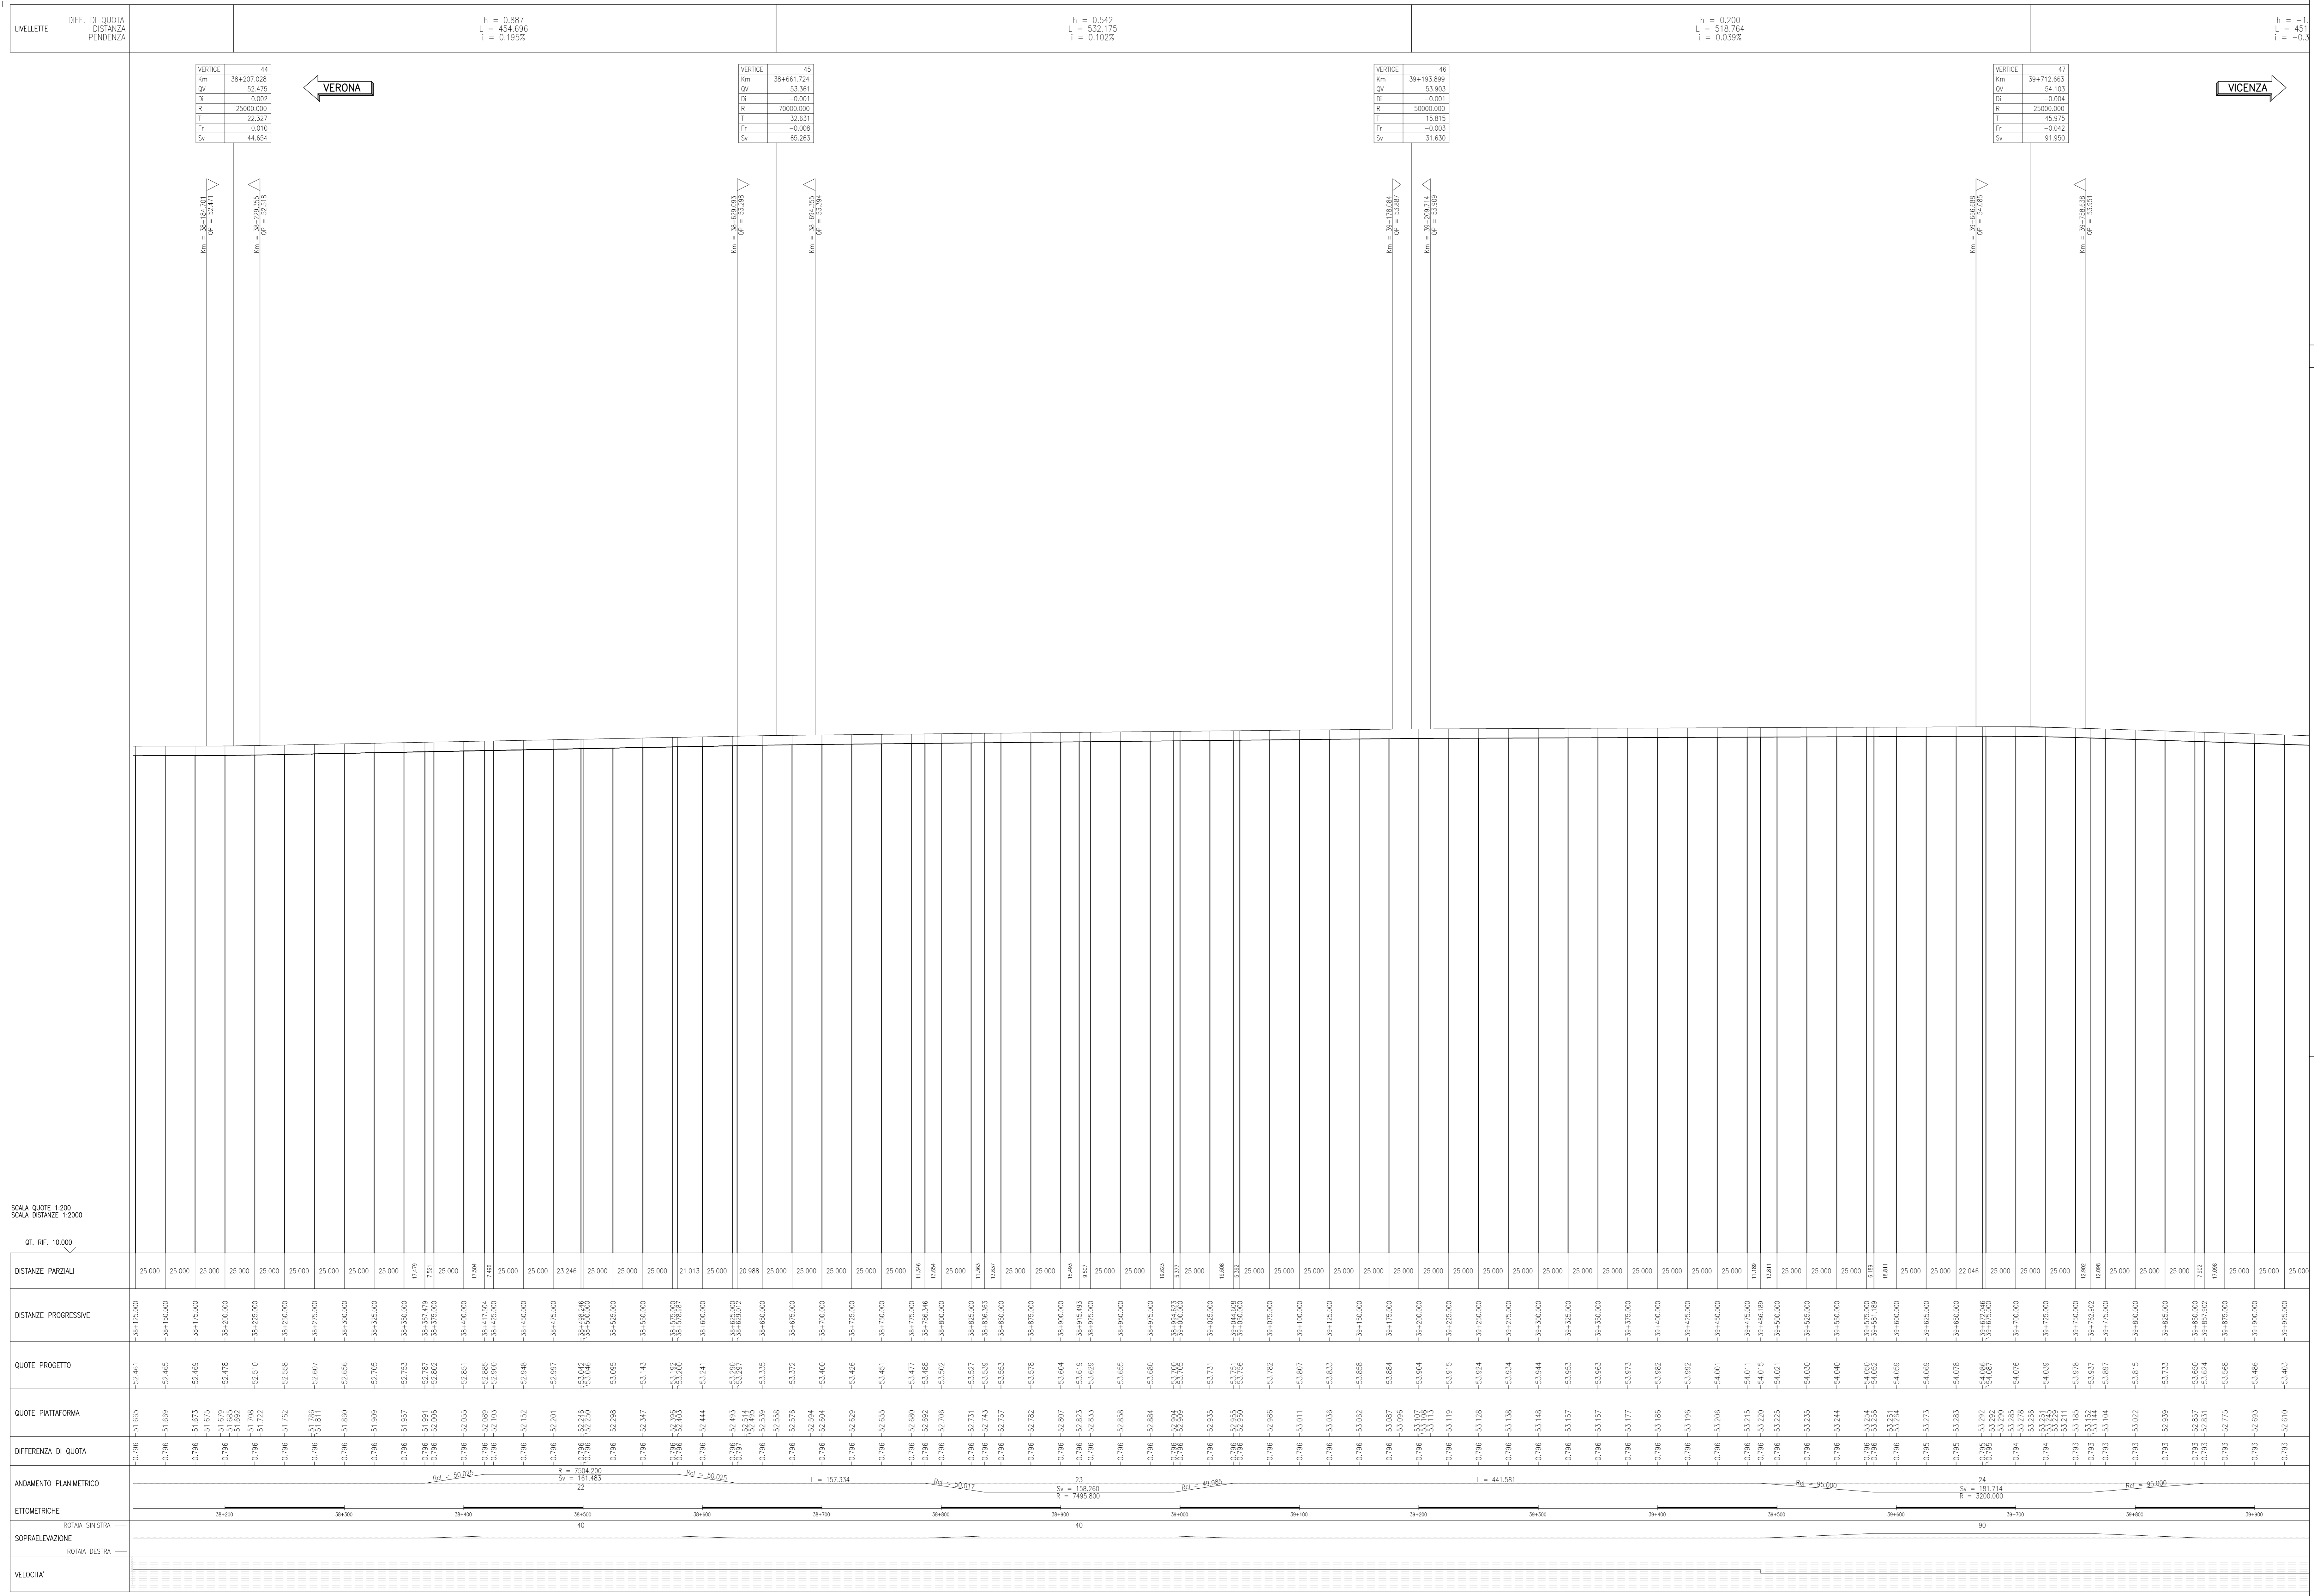

DESCRIZIONE	CODICE
ARMAMENTO-DOC GEN LC2-RELAZIONE TECNICA DI TRACCIAMENTO	INT112E2DRSF0000002
ARMAMENTO-DOC GEN LC2-Relazione tecnica generale	INT112E2DRSF0000003
ARMAMENTO-DOC GEN LC2-Correzione Inerzia - Relazione Tecnica	INT112E2DRSF0000004
ARMAMENTO-DOC GEN LC2-SCHEMA DI POSA BINARIO BINARIO - TRINCO CANTIERE	INT112E2DRSF0000001
ARMAMENTO-DOC GEN LC2-PIANO SCHEMATICO DELL'ARMAMENTO	INT112E2DRSF0000002
ARMAMENTO-DOC GEN LC2-SCAMBIO 60U/120U/0,040 - PIANO DI POSA E TRACCIATO GEOMETRICO	INT112E2DRSF0000002
ARMAMENTO-DOC GEN LC2-SCAMBIO 60U/40U/0,074 - PIANO DI POSA E TRACCIATO GEOMETRICO	INT112E2DRSF0000003
ARMAMENTO-DOC GEN LC2-SCAMBIO 60U/170U/0,112 - PIANO DI POSA E TRACCIATO GEOMETRICO	INT112E2DRSF0000003
ARMAMENTO-DOC GEN LC2-SPECIFICA DI FORNITURA - SISTEMA DI ATTACCO TIPO VOSSLGH	INT112E2DRSF0000001
ARMAMENTO-DOC GEN LC2-TRASVERSE RT	INT112E2DRSF0000001
ARMAMENTO-DOC GEN LC2-SEZIONE TIPO	INT112E2DRSF0000001
ARMAMENTO-DOC GEN LC2-SEZIONE TIPO VACUOTTI E GALERIE	INT112E2DRSF0000002
ARMAMENTO-DOC GEN LC2-TABULATO VERTICALE BINARIO DISPARI A/AC	INT112E2DRSF0000001
ARMAMENTO-DOC GEN LC2-TABULATO ALTIMETRICO BINARIO DISPARI A/AC	INT112E2DRSF0000002

LEGENDA

SCALA QUOTE 1:200
SCALA STAZIONI 1:2000
CT. RF. 10.000

COMMITTENTE:

ALTA SOVRIGLIANZA:

GENERAL CONTRACTOR:

INFRASTRUTTURE FERROVIARIE STRATEGICHE DEFINITE DALLA LEGGE OBIETTIVO N. 443/01
LINEA A.V. / A.C. TORINO-VENEZIA Tratta VERONA-PADOVA
Lotto funzionale Verona-Bivio Vicenza
PROGETTO ESECUTIVO

ARMAMENTO
LAVORI DI ARMAMENTO LINEA AC DA KM 36+550,00 A KM 43+646,69
GENERALE

PROFILO DI TRACCIAMENTO - BINARIO DISPARI - TAV 2

GENERAL CONTRACTOR:
DIRETTORE LAVORI:
SCALE: 1:2000/200

COMMISSIONE:
LOTTO: 12
FASE: E
INTE: 12
FE: 12
OPERA/DISCIPLINA: SFI/200
PROG. REV. FOLIO: 007 A 002+005

PROGETTAZIONE:

Rev.	Descrizione	Redatto	Verificato	Approvato	Data	Data	Data
A	ESISTENZA	F. KOEHLER			10/02/2021		10/02/2021
B							
C							

FILE:
CO. 837793701 **CUP: J18V1000000009** **File:**
Progetto cofinanziato dalla Unione Europea

Scale di plan:

TUTTI I DIRITTI DEL PRESENTE DOCUMENTO SONO RISERVATI. LA PRODUZIONE ANCHE PARZIALE E VIETATA