


PROFILO DI TRACCIAMENTO  
SCALA 1:2000/200

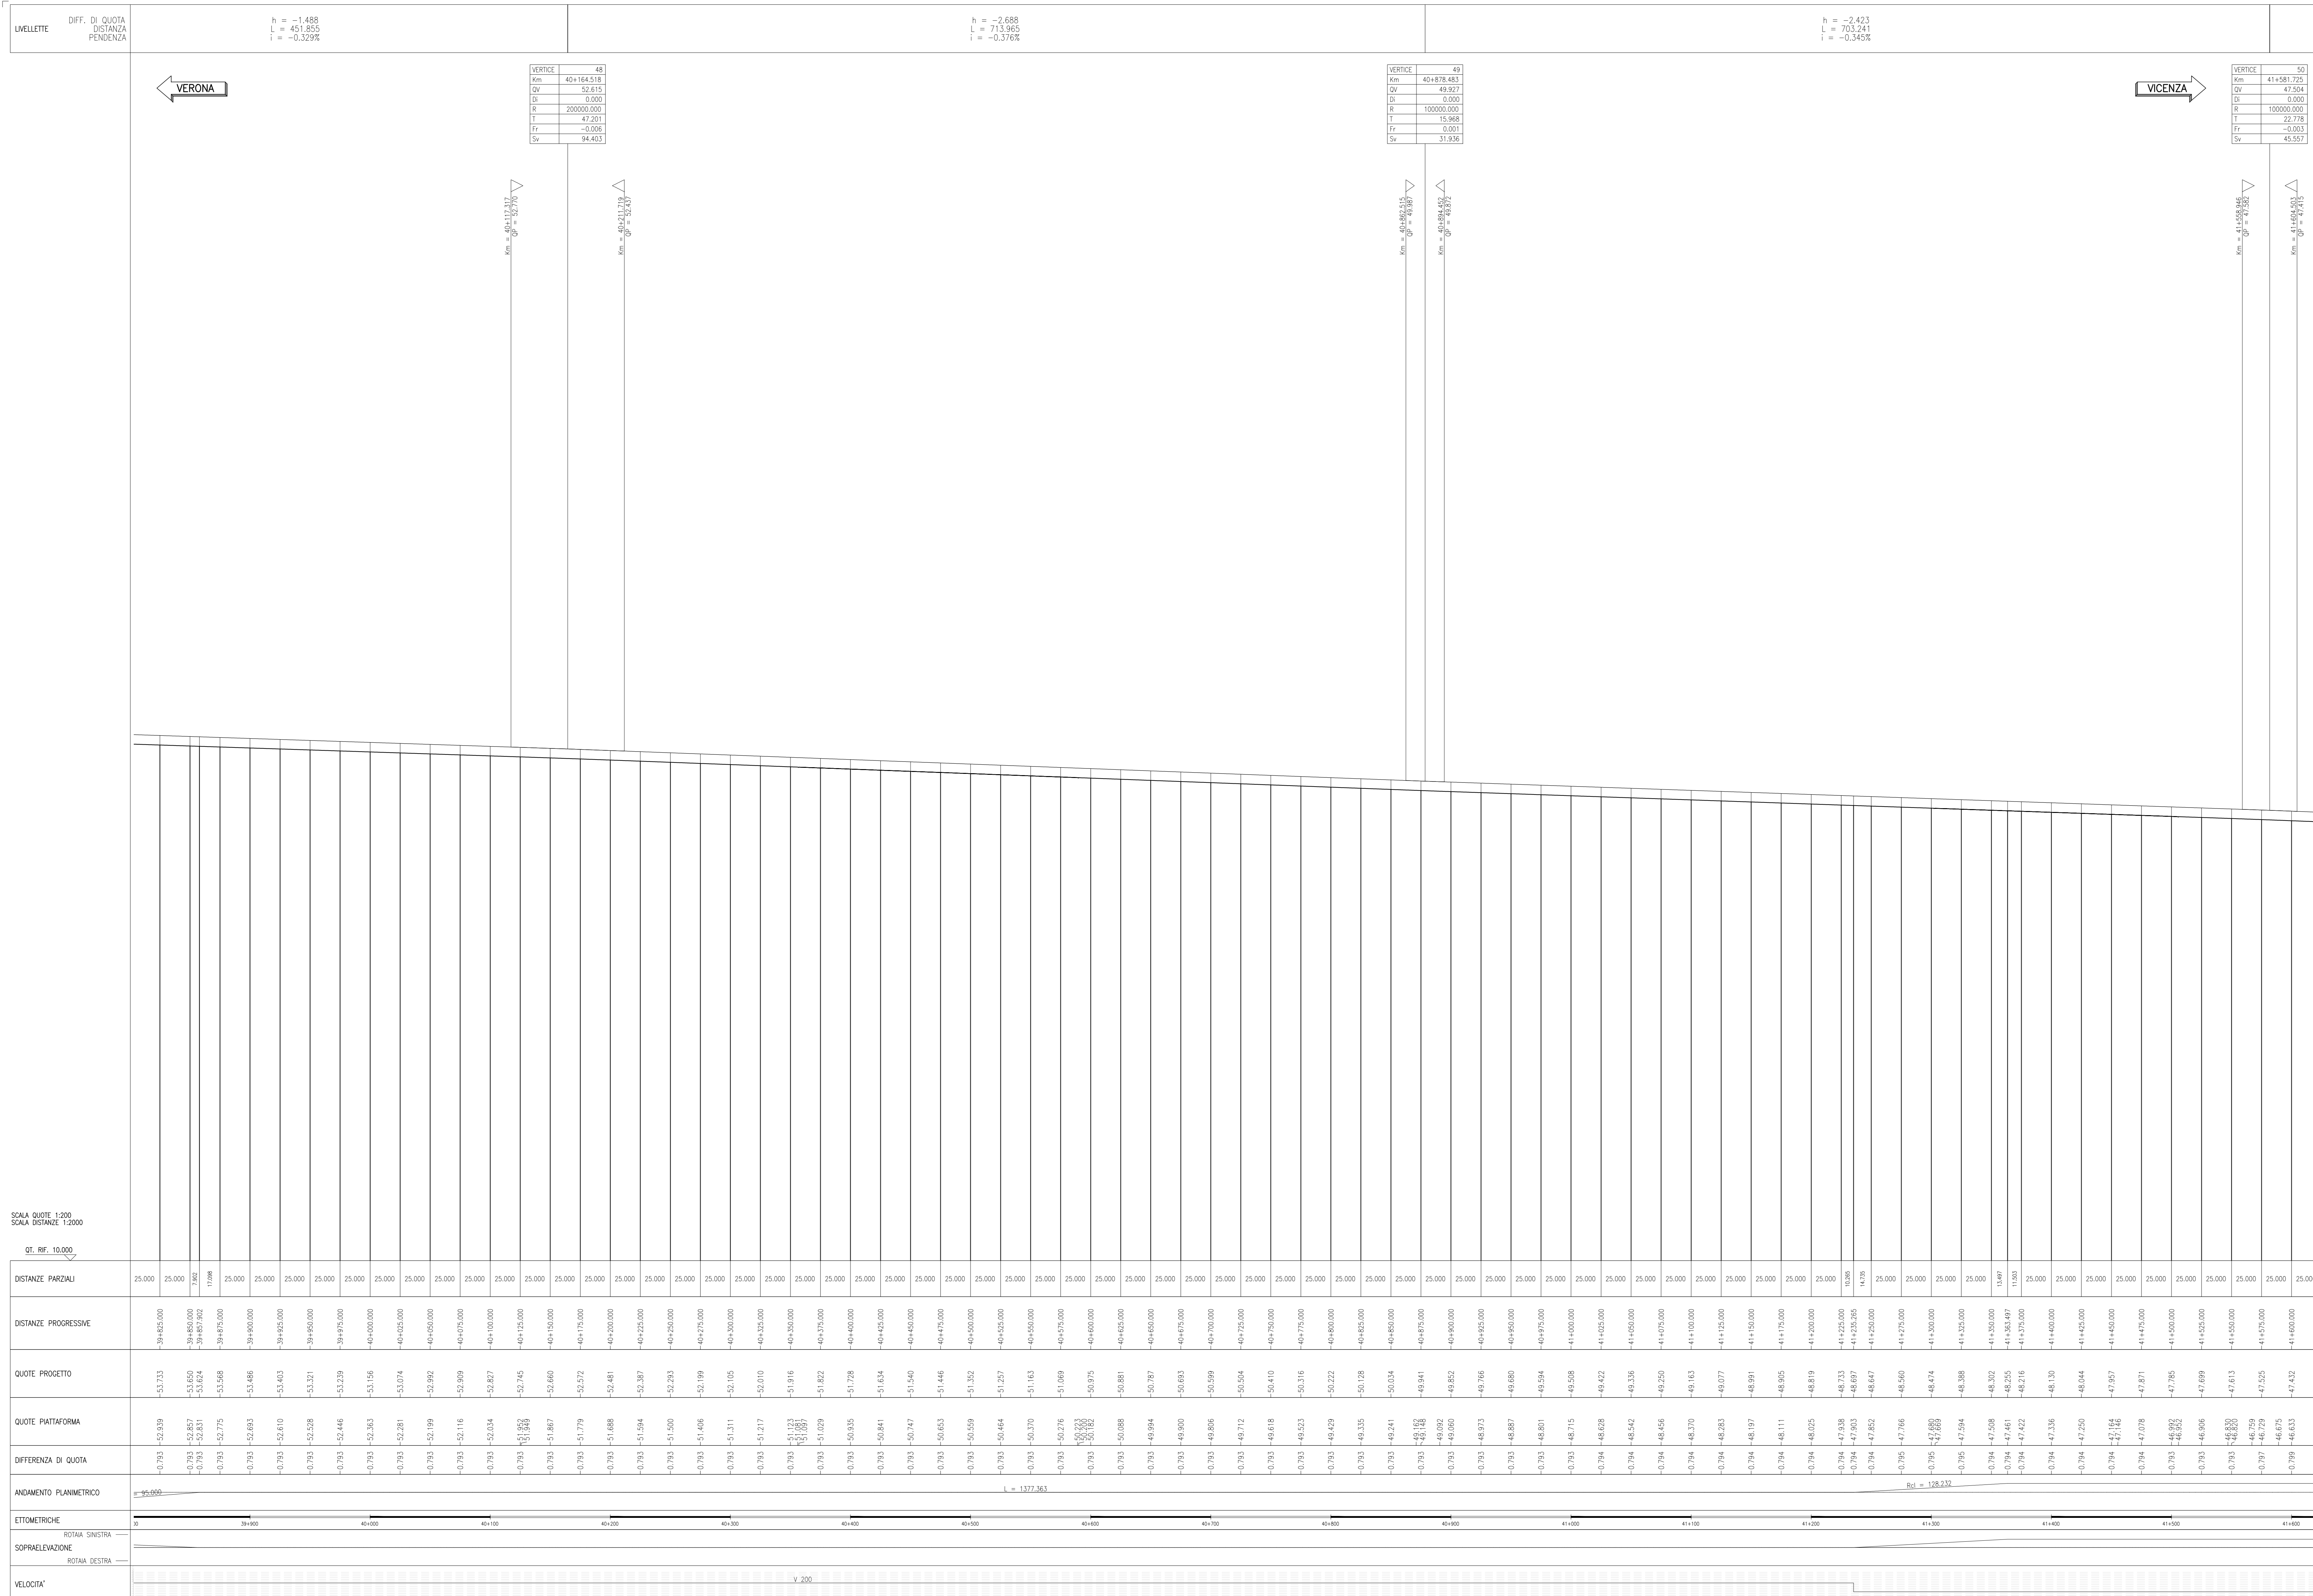

LIVELLE DIFF. DI QUOTA DISTANZA PENDENZA

h = -1.488  
L = 451.855  
i = -0.329%

h = -2.658  
L = 713.965  
i = -0.376%

h = -2.423  
L = 703.241  
i = -0.345%

VERTICE 48

Sp	401.164.518
QV	52.615
D	0.000
R	200000.000
T	47.201
Fv	-0.006
Sv	94.403

VERTICE 49

Sp	401.678.483
QV	49.927
D	0.000
R	100000.000
T	15.968
Fv	0.001
Sv	31.936

VERTICE 50

Sp	411.581.702
QV	47.504
D	0.000
R	100000.000
T	22.778
Fv	-0.003
Sv	45.553

DESCRIZIONE	CODICE
ARMAMENTO-DOC GEN LC2-RELAZIONE TECNICA DI TRACCIAMENTO	INT112E2DRSF0000002
ARMAMENTO-DOC GEN LC2-Relazione tecnica generale	INT112E2DRSF0000003
ARMAMENTO-DOC GEN LC2-Composizione Inerale - Relazione Tecnica	INT112E2DRSF0000004
ARMAMENTO-DOC GEN LC2-SCHEMA DI POSA SONDO BINARIO - TRONCO CANTIERE	INT112E2DRSF0000001
ARMAMENTO-DOC GEN LC2-PIANO SCHEMATICO DELL'ARMAMENTO	INT112E2DRSF0000002
ARMAMENTO-DOC GEN LC2-SCAMBIO 60U/120U/0,040 - PIANO DI POSA E TRACCIATO GEOMETRICO	INT112E2DRSF0000002
ARMAMENTO-DOC GEN LC2-SCAMBIO 60U/40U/0,074 - PIANO DI POSA E TRACCIATO GEOMETRICO	INT112E2DRSF0000003
ARMAMENTO-DOC GEN LC2-SCAMBIO 60U/170U/0,112 - PIANO DI POSA E TRACCIATO GEOMETRICO	INT112E2DRSF0000003
ARMAMENTO-DOC GEN LC2-SPECIFICA DI FORNITURA - SISTEMA DI ATTACCO TIPO VOSSLICH	INT112E2DRSF0000001
ARMAMENTO-DOC GEN LC2-TRAVERGE R1	INT112E2DRSF0000001
ARMAMENTO-DOC GEN LC2-SEZIONE TIPO	INT112E2DRSF0000001
ARMAMENTO-DOC GEN LC2-SEZIONE TIPO VUCOTTI E GALLERIE	INT112E2DRSF0000002
ARMAMENTO-DOC GEN LC2-TABULATO VERTICALE BINARIO DISPARI A/C	INT112E2DRSF0000001
ARMAMENTO-DOC GEN LC2-TABULATO ALTIMETRICO BINARIO DISPARI A/C	INT112E2DRSF0000002

LEGENDA

SCALA QUOTE 1:200  
SCALA DISTANZE 1:2000  
CT. RF. 10.000

DISTANZE PARZIALI	DISTANZE PROGRESSIVE	QUOTE PROGETTO	QUOTE PIATTAFORMA	DIFFERENZA DI QUOTA	ANDAMENTO PLANIMETRICO	ETIMETRICHE	SOPRAELEVAZIONE	VELOCITA'
25,000	39425,000	-53,733	52,709	-0,793				
25,000	39450,000	-53,655	52,627	-0,793				
17,988	39467,988	-53,624	52,631	-0,793				
25,000	39492,988	-53,598	52,770	-0,793				
25,000	39517,988	-53,568	52,665	-0,793				
25,000	39542,988	-53,540	52,610	-0,793				
25,000	39567,988	-53,521	52,528	-0,793				
25,000	39592,988	-53,519	52,446	-0,793				
25,000	40000,000	-53,516	52,363	-0,793				
25,000	40025,000	-53,514	52,281	-0,793				
25,000	40050,000	-53,502	52,199	-0,793				
25,000	40075,000	-53,500	52,116	-0,793				
25,000	40100,000	-53,497	52,034	-0,793				
25,000	40125,000	-53,495	51,952	-0,793				
25,000	40150,000	-53,492	51,869	-0,793				
25,000	40175,000	-53,489	51,787	-0,793				
25,000	40200,000	-53,486	51,704	-0,793				
25,000	40225,000	-53,483	51,621	-0,793				
25,000	40250,000	-53,480	51,538	-0,793				
25,000	40275,000	-53,477	51,455	-0,793				
25,000	40300,000	-53,474	51,372	-0,793				
25,000	40325,000	-53,471	51,289	-0,793				
25,000	40350,000	-53,468	51,206	-0,793				
25,000	40375,000	-53,465	51,123	-0,793				
25,000	40400,000	-53,462	51,040	-0,793				
25,000	40425,000	-53,459	50,957	-0,793				
25,000	40450,000	-53,456	50,874	-0,793				
25,000	40475,000	-53,453	50,791	-0,793				
25,000	40500,000	-53,450	50,708	-0,793				
25,000	40525,000	-53,447	50,625	-0,793				
25,000	40550,000	-53,444	50,542	-0,793				
25,000	40575,000	-53,441	50,459	-0,793				
25,000	40600,000	-53,438	50,376	-0,793				
25,000	40625,000	-53,435	50,293	-0,793				
25,000	40650,000	-53,432	50,210	-0,793				
25,000	40675,000	-53,429	50,127	-0,793				
25,000	40700,000	-53,426	50,044	-0,793				
25,000	40725,000	-53,423	49,961	-0,793				
25,000	40750,000	-53,420	49,878	-0,793				
25,000	40775,000	-53,417	49,795	-0,793				
25,000	40800,000	-53,414	49,712	-0,793				
25,000	40825,000	-53,411	49,629	-0,793				
25,000	40850,000	-53,408	49,546	-0,793				
25,000	40875,000	-53,405	49,463	-0,793				
25,000	40900,000	-53,402	49,380	-0,793				
25,000	40925,000	-53,399	49,297	-0,793				
25,000	40950,000	-53,396	49,214	-0,793				
25,000	40975,000	-53,393	49,131	-0,793				
25,000	41000,000	-53,390	49,048	-0,793				
25,000	41025,000	-53,387	48,965	-0,793				
25,000	41050,000	-53,384	48,882	-0,793				
25,000	41075,000	-53,381	48,799	-0,793				
25,000	41100,000	-53,378	48,716	-0,793				
25,000	41125,000	-53,375	48,633	-0,793				
25,000	41150,000	-53,372	48,550	-0,793				
25,000	41175,000	-53,369	48,467	-0,793				
25,000	41200,000	-53,366	48,384	-0,793				
25,000	41225,000	-53,363	48,301	-0,793				
25,000	41250,000	-53,360	48,218	-0,793				
25,000	41275,000	-53,357	48,135	-0,793				
25,000	41300,000	-53,354	48,052	-0,793				
25,000	41325,000	-53,351	47,969	-0,793				
25,000	41350,000	-53,348	47,886	-0,793				
25,000	41375,000	-53,345	47,803	-0,793				
25,000	41400,000	-53,342	47,720	-0,793				
25,000	41425,000	-53,339	47,637	-0,793				
25,000	41450,000	-53,336	47,554	-0,793				
25,000	41475,000	-53,333	47,471	-0,793				
25,000	41500,000	-53,330	47,388	-0,793				
25,000	41525,000	-53,327	47,305	-0,793				
25,000	41550,000	-53,324	47,222	-0,793				
25,000	41575,000	-53,321	47,139	-0,793				
25,000	41600,000	-53,318	47,056	-0,793				
25,000	41625,000	-53,315	46,973	-0,793				
25,000	41650,000	-53,312	46,890	-0,793				
25,000	41675,000	-53,309	46,807	-0,793				
25,000	41700,000	-53,306	46,724	-0,793				
25,000	41725,000	-53,303	46,641	-0,793				
25,000	41750,000	-53,300	46,558	-0,793				
25,000	41775,000	-53,297	46,475	-0,793				
25,000	41800,000	-53,294	46,392	-0,793				
25,000	41825,000	-53,291	46,309	-0,793				
25,000	41850,000	-53,288	46,226	-0,793				
25,000	41875,000	-53,285	46,143	-0,793				
25,000	41900,000	-53,282	46,060	-0,793				
25,000	41925,000	-53,279	45,977	-0,793				
25,000	41950,000	-53,276	45,894	-0,793				
25,000	41975,000	-53,273	45,811	-0,793				
25,000	42000,000	-53,270	45,728	-0,793				
25,000	42025,000	-53,267	45,645	-0,793				
25,000	42050,000	-53,264	45,562	-0,793				
25,000	42075,000	-53,261	45,479	-0,793				
25,000	42100,000	-53,258	45,396	-0,793				
25,000	42125,000	-53,255	45,313	-0,793				
25,000	42150,000	-53,252	45,230	-0,793				
25,000	42175,000	-53,249	45,147	-0,793				
25,000	42200,000	-53,246	45,064	-0,793				
25,000	42225,000	-53,243	44,981	-0,793				
25,000	42250,000	-53,240	44,898	-0,793				
25,000	42275,000	-53,237	44,815	-0,793				
25,000	42300,000	-53,234	44,732	-0,793				
25,000	42325,000	-53,231	44,649	-0,793				
25,000	42350,000	-53,228	44,566	-0,793				
25,000	42375,000	-53,225	44,483	-0,793				
25,000	42400,000	-53,222	44,400	-0,793				
25,000	42425,000	-53,219	44,317	-0,793				
25,000	42450,000	-53,216	44,234	-0,793				
25,000	42475,000	-53,213	44,151	-0,793				
25,000	42500,000	-53,210	44,068	-0,793				
25,000	42525,000	-53,207	43,985	-0,793				
25,000	42550,000	-53,204	43,902	-0,793				
25,000	42575,000	-53,201	43,819	-0,793				
25,000	42600,000	-53,198	43,736	-0,793				
25,000	42625,000	-53,195	43,653	-0,793				
25,000	42650,000	-53,192	43,570	-0,793				
25,000	42675,000	-53,189	43,487	-0,793				
25,000	42700,000	-53,186	43,404	-0,793				
25,000	42725,000	-53,183	43,321	-0,793				
25,000	42750,000	-53,180	43,238	-0,793				
25,000	42775,000	-53,177	43,155	-0,793				
25,000	42800,000	-53,174	43,072	-0,793				
25,000	42825,000	-53,171	42,989	-0,793				
25,000	42850,000	-53,168	42,906	-0,793				
25,000	42875,000	-53,165	42,823	-0,793				
25,000	42900,000	-53,162	42,740	-0,793				
25,000	42925,000	-53,159	42,657	-0,793				
25,000	42950,000	-53,156	42,574	-0,793				
25,000	42975,000	-53,153	42,491	-0,793				
25,000	43000,000	-53,150	42,408	-0,793				
25,000	43025,000	-53,147	42,325	-0,793				
25,000	43050,000	-53,144	42,2					