


PROFILO LONGITUDINALE
SCALA 1:1000/100

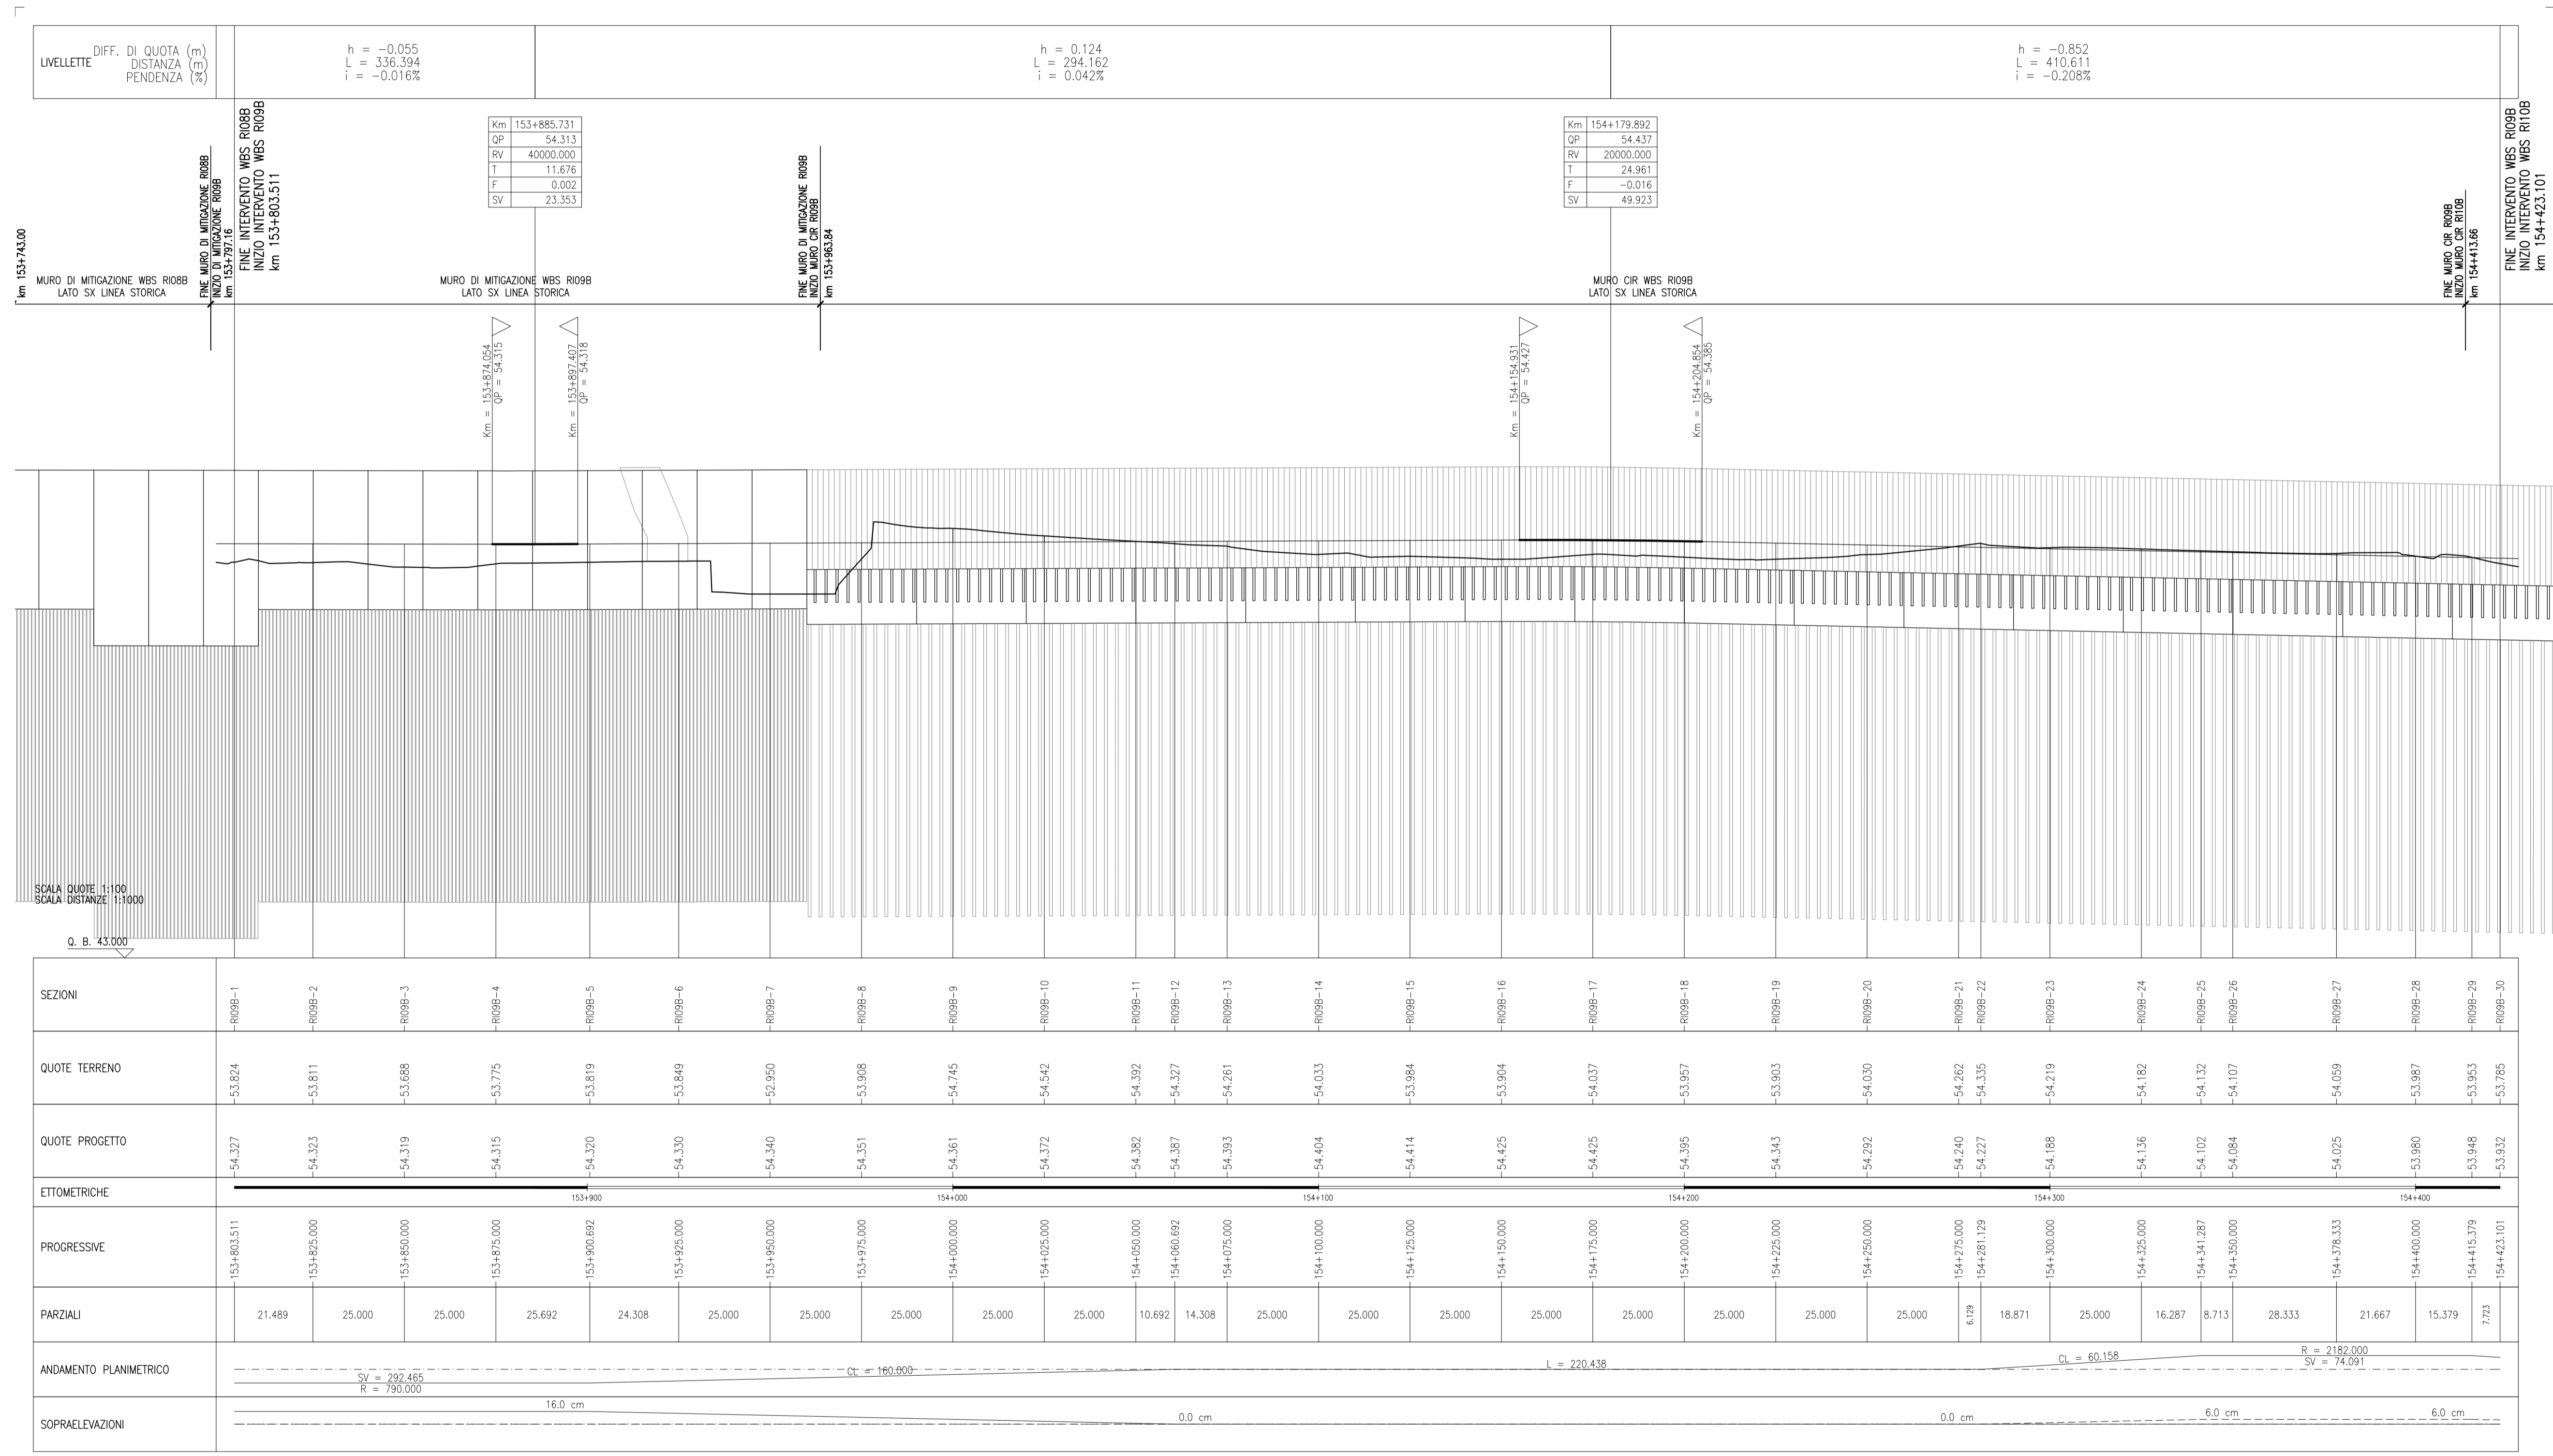

SCALA QUOTE 1:100
SCALA DISTANZE 1:1000
Q. B. 43.000

SEZIONI	-R09B-1	-R09B-2	-R09B-3	-R09B-4	-R09B-5	-R09B-6	-R09B-7	-R09B-8	-R09B-9	-R09B-10	-R09B-11	-R09B-12	-R09B-13	-R09B-14	-R09B-15	-R09B-16	-R09B-17	-R09B-18	-R09B-19	-R09B-20	-R09B-21	-R09B-22	-R09B-23	-R09B-24	-R09B-25	-R09B-26	-R09B-27	-R09B-28	-R09B-29	-R09B-30																				
QUOTE TERRENO	-53.824	-53.811	-53.688	-53.775	-53.819	-53.849	-52.950	-53.908	-54.745	-54.542	-54.392	-54.327	-54.261	-54.033	-53.984	-53.904	-54.037	-53.957	-53.903	-54.030	-54.262	-54.335	-54.219	-54.182	-54.132	-54.107	-54.059	-53.987	-53.953	-53.785																				
QUOTE PROGETTO	-54.327	-54.323	-54.319	-54.315	-54.320	-54.330	-54.340	-54.351	-54.361	-54.372	-54.382	-54.387	-54.393	-54.404	-54.414	-54.425	-54.425	-54.395	-54.343	-54.292	-54.240	-54.227	-54.315	-54.188	-54.136	-54.102	-54.084	-54.025	-53.980	-53.948	-53.932																			
ETOMETRICHE	153+900			154+000							154+100							154+200			154+300			154+400																										
PROGRESSIVE	153+803.511	153+825.000	153+850.000	153+875.000	153+900.892	153+925.000	153+950.000	153+975.000	154+000.000	154+025.000	154+050.000	154+060.892	154+075.000	154+100.000	154+125.000	154+150.000	154+175.000	154+200.000	154+225.000	154+250.000	154+275.000	154+281.129	154+300.000	154+325.000	154+341.287	154+350.000	154+375.333	154+400.000	154+415.379	154+423.101																				
PARZIALI	21.489	25.000	25.000	25.692	24.308	25.000	25.000	25.000	25.000	25.000	10.692	14.308	25.000	25.000	25.000	25.000	25.000	25.000	25.000	25.000	6.129	18.871	25.000	16.287	8.713	28.333	21.667	15.379	7.723																					
ANDAMENTO PLANIMETRICO	SV = 292.465 R = 790.000 Cl = 160.000 L = 220.438 Cl = 60.158 R = 2182.000 SV = 74.091	
SOPRAELEVAZIONI	16.0 cm										0.0 cm										0.0 cm										6.0 cm										6.0 cm									

DESCRIZIONE

CODICE

NOTE GENERALI

COMMITTENTE:

ALTA Sorveglianza:

GENERAL CONTRACTOR:

INFRASTRUTTURE FERROVIARIE STRATEGICHE DEFINITE DALLA LEGGE OBIETTIVO N. 443/01
LINEA A.V. /A.C. TORINO-VENEZIA Tratta VERONA-PADOVA
Lotto funzionale Verona-Bivio Vicenza
PROGETTO ESECUTIVO
RILEVATI
RILEVATO FERROVIARIO L.S. DAL KM 153+803,51 AL KM 154+423,101
GENERALE
Profilo longitudinale

GENERAL CONTRACTOR Consorzio IricAV Due Ing. Luca ZACCARIA iscritto all'ordine degli ingegneri di Rovenna n. A1206 Data: 14/03/2017	DIRETTORE LAVORI Ing. Luca ZACCARIA iscritto all'ordine degli ingegneri di Rovenna n. A1206 Data: 14/03/2017	SCALA : 1:1000/100
---	---	-----------------------

COMMESSA	LOTTO	FASE	ENTE	TIPO DOC.	OPERA/DISCIPLINA	PROGR.	REV.	FOGLIO
IN17	12	E	12	F7	R109B0	001	A	11

Progettazione:

Rev.	Descrizione	Redatto	Data	Verificato	Data	Approvato	Data
A	EMMISSIONE	[Firma]	31/03/2017	[Firma]	31/03/2017	[Firma]	31/03/2017
B							
C							

CC: 8377957CD1 CUP: J41E91000000009 File: n1712127PR09B0001A.DWG
Progetto cofinanziato dalla Unione Europea