


# PROFILO LONGITUDINALE

SCALA 1:1000/100

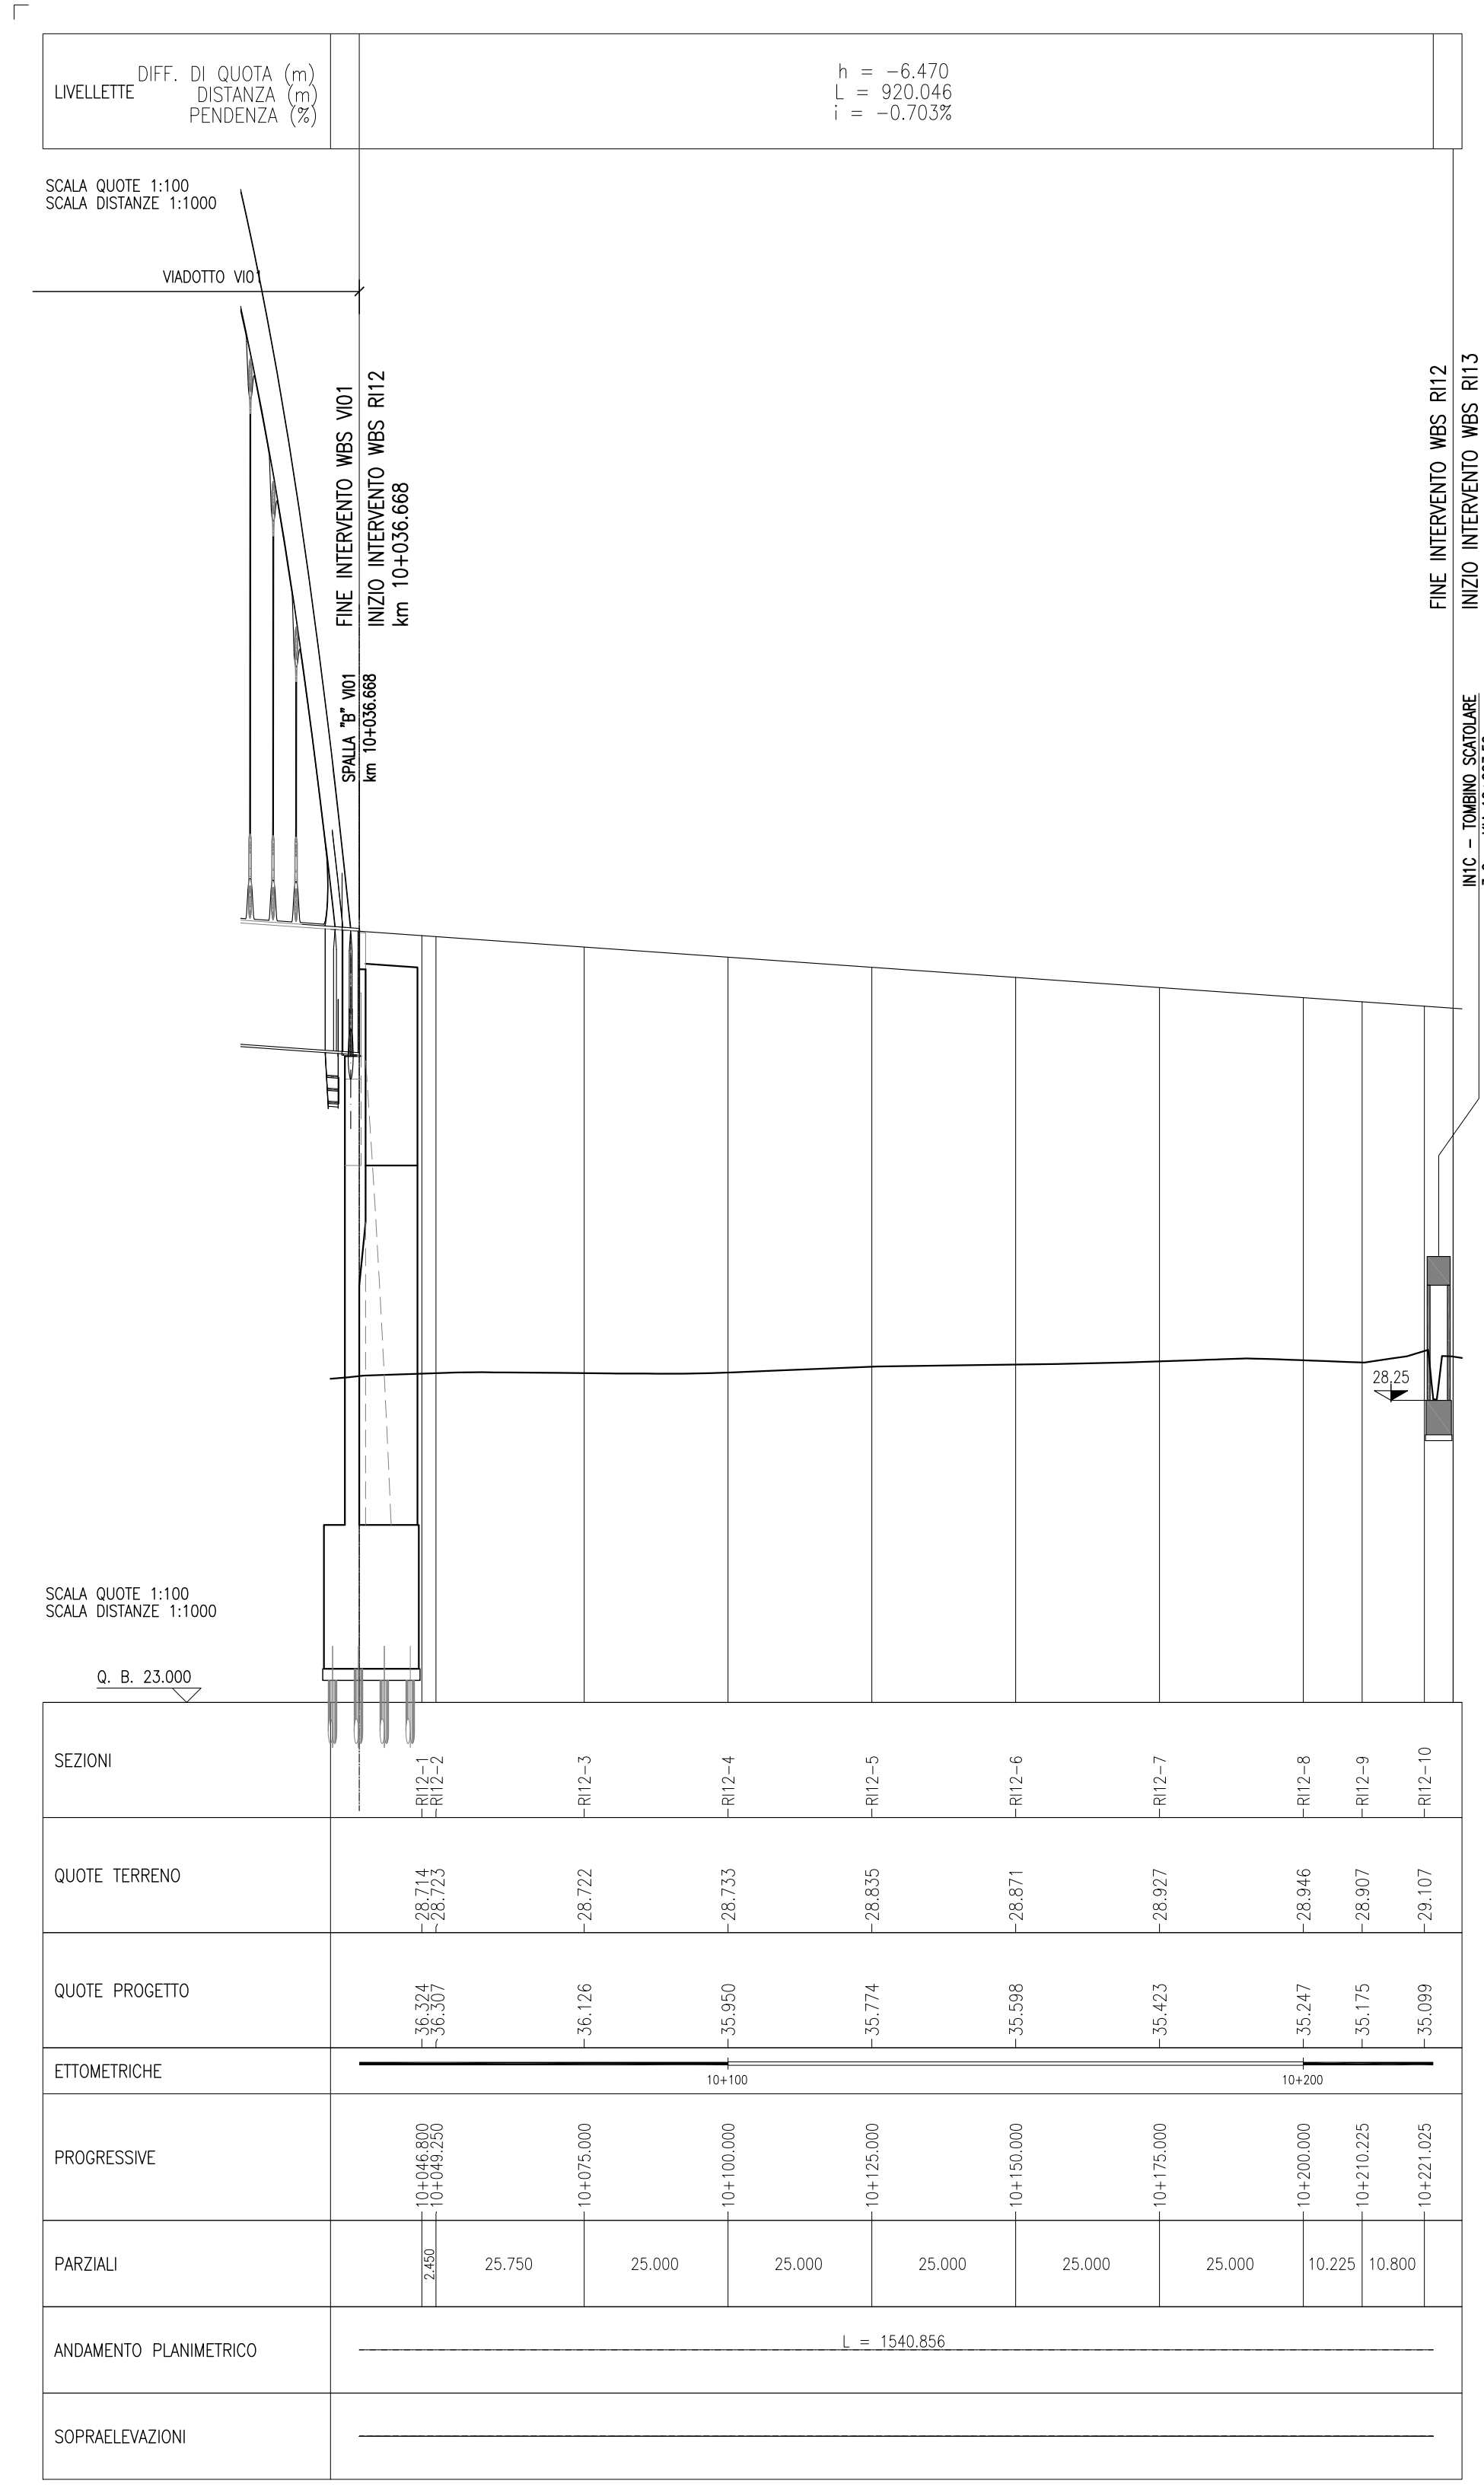

## DISEGNI DI RIFERIMENTO

DESCRIZIONE

CODICE

### NOTE GENERALI

- TUTTE LE PROGRESSIVE SONO ESPRESSE IN CHILOMETRI E SONO RIFERITE AL BINARIO PARI, SALVO OVE DIVERSAMENTE SPECIFICATO
- TUTTE LE MISURE ESPRESSE SONO IN METRI, SALVO OVE DIVERSAMENTE INDICATO
- TUTTE LE QUOTE ALTIMETRICHE SONO ESPRESSE IN METRI s.l.m.
- LE SOPRAELEVAZIONI SONO ESPRESSE IN MILLIMETRI
- Q.B. = QUOTA DI RIFERIMENTO

COMMITTENTE:



ALTA SORVEGLIANZA:



GENERAL CONTRACTOR:



**INFRASTRUTTURE FERROVIARIE STRATEGICHE DEFINITE DALLA LEGGE OBIETTIVO N. 443/01**

**LINEA A.V. /A.C. TORINO-VENEZIA Tratta VERONA-PADOVA**  
**Lotto funzionale Verona-Bivio Vicenza**

**PROGETTO ESECUTIVO**

RILEVATI  
RILEVATO FERROVIARIO DAL KM 10+036,67 AL KM 10+225,57  
GENERALE

Profilo longitudinale

	<b>PROGETTISTA INTEGRATORE</b> Consorzio Iricav Due Ing. Paolo CARMONA Data: Giugno 2021	<b>DIRETTORE LAVORI</b> Ing. Luca RANDOLFI Data: Giugno 2021	<b>SCALA :</b> 1:1000/100					
	<b>COMMESSA</b> L117	<b>LOTTO</b> 12	<b>FASE</b> E	<b>ENTE</b> 12	<b>TIPO DOC.</b> F7	<b>OPERA/DISCIPLINA</b> R11200	<b>PROGR.</b> 001	<b>REV.</b> A

Consorzio Iricav Due		<b>VISTO CONSORZIO IRICAV DUE</b>	
Firma Ing. Luca RANDOLFI		Data Giugno 2021	

Rev.	Descrizione	Redatto	Data	Verificato	Data	Approvato	Data
A	EMISSIONE	F. RONCA	06/2021	F. GIULIARTE	06/2021	VARELO	06/2021
B							
C							

CIG: 8377957CD1 CUP: J41E9100000009 File: N11252F78120001A.01.DWG Cod. origine: E00K3