


PROFILO LONGITUDINALE

SCALA 1:1000/100

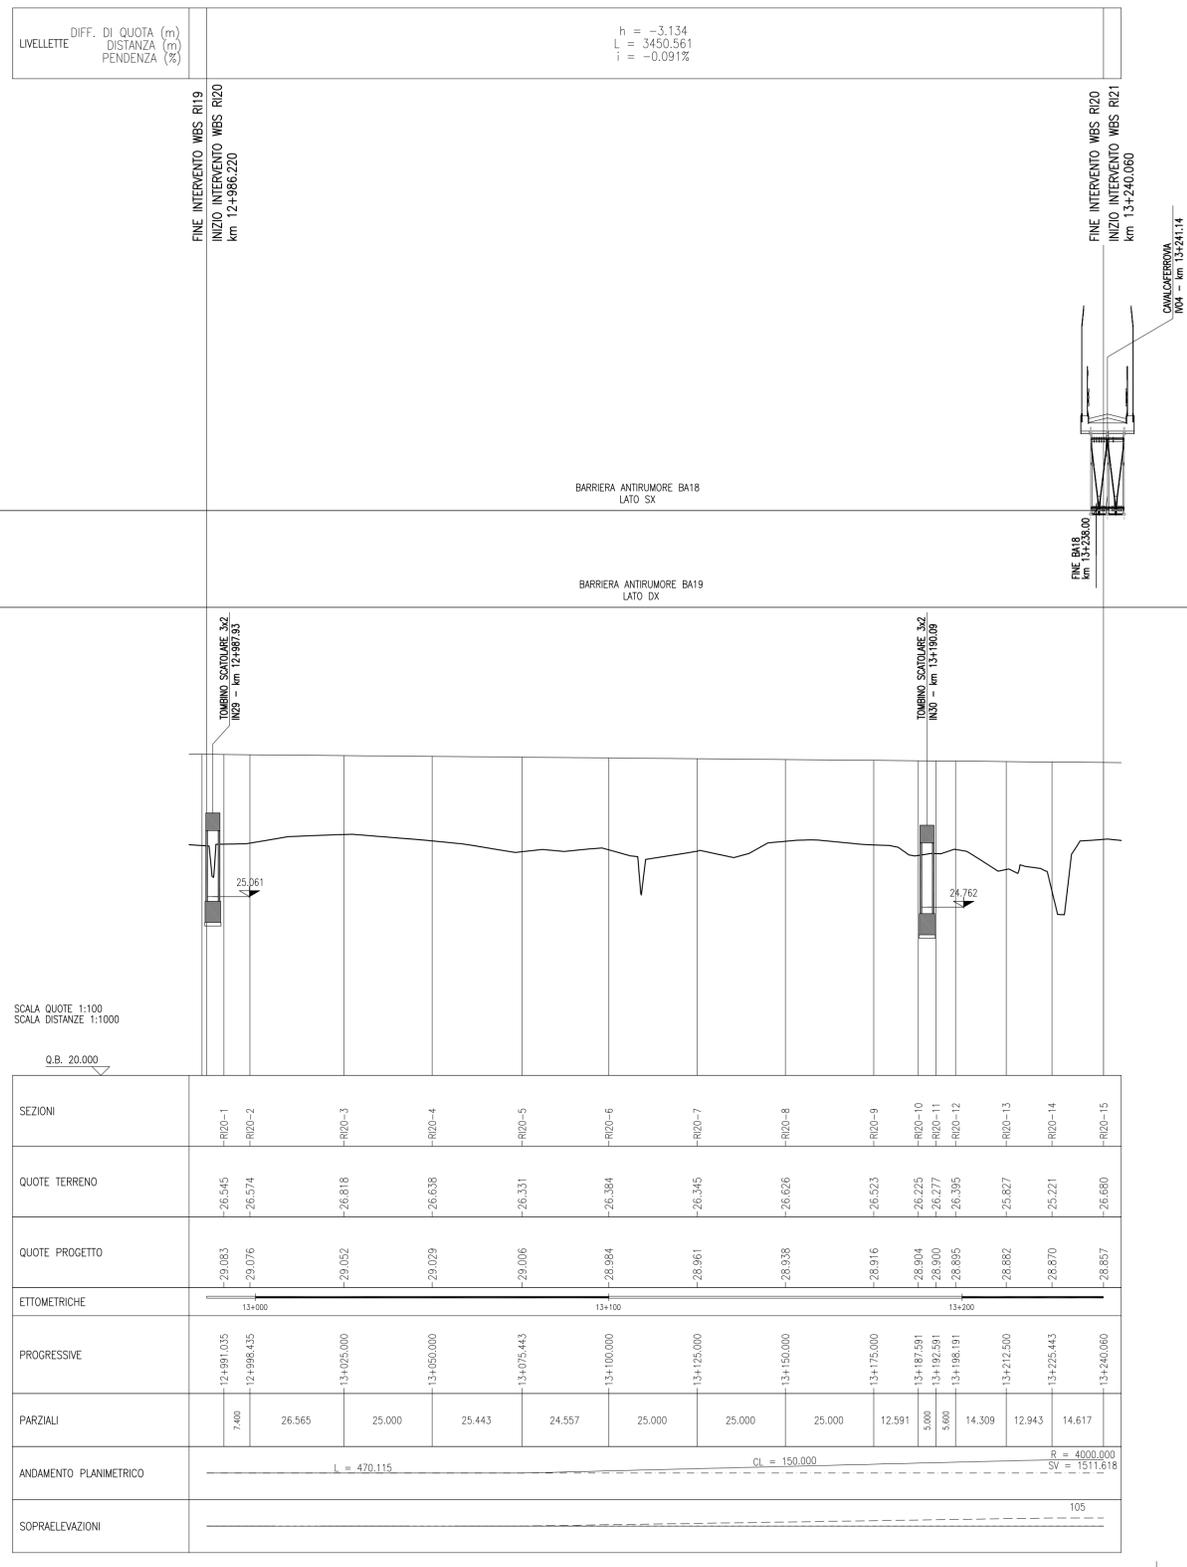

DISEGNI DI RIFERIMENTO

DESCRIZIONE

CODICE

NOTE GENERALI

- TUTTE LE PROGRESSIVE SONO ESPRESSE IN CHILOMETRI E SONO RIFERITE AL BINARIO PARI, SALVO OVE DIVERSAMENTE SPECIFICATO
- TUTTE LE MISURE SONO ESPRESSE IN METRI, SALVO OVE DIVERSAMENTE INDICATO
- TUTTE LE QUOTE ALTIMETRICHE SONO ESPRESSE IN METRI s.l.m.
- LE SOPRAELEVAZIONI SONO ESPRESSE IN MILLIMETRI
- Q.B. = QUOTA DI RIFERIMENTO

COMMITTENTE:



ALTA SORVEGLIANZA:



GENERAL CONTRACTOR:



INFRASTRUTTURE FERROVIARIE STRATEGICHE DEFINITE DALLA LEGGE OBIETTIVO N. 443/01

LINEA A.V. /A.C. TORINO-VENEZIA Tratta VERONA-PADOVA
Lotto funzionale Verona-Bivio Vicenza

PROGETTO ESECUTIVO

RILEVATI
RILEVATO FERROVIARIO DAL KM 12+986,22 AL KM 13+240,06
GENERALE

Profilo longitudinale

GENERAL CONTRACTOR Consorzio Iricav Due Ing. Paolo CARMONA Data: Giugno 2021		DIRETTORE LAVORI Ing. Luca RANDOLFI Data: Giugno 2021		SCALA : 1:1000/100				
COMMESSA IN17	LOTTO 12	FASE E	ENTE 12	TIPO DOC. F7	OPERA/DISCIPLINA R12000	PROGR. 001	REV. A	FOGLIO 001 di 001
VISTO CONSORZIO IRICAV DUE Firma: Ing. Luca RANDOLFI Data: Giugno 2021								
Progettazione:								
Rev. A	Descrizione EMISSIONE	Redatto F. RONCA	Data 06/2021	Verificato F. GIULIARTE	Data 06/2021	Approvato V. VARELO	Data 06/2021	IL PROGETTISTA Consorzio Iricav Due Ing. Paolo CARMONA ALBO PROFESSIONALISTE INGENNERI VERONA PROV. VI Data: 06/2021
CIG: 8377957CD1		CUP: J41E9100000009		File: N:\1\252F\R2000001A_01.DWG		Cod. origine: E00K3		
Progetto cofinanziato dalla Unione Europea								
Scalo di plot: TUTTI I DIRITTI DEL PRESENTE DOCUMENTO SONO RISERVATE: LA PRODUZIONE ANCHE PARZIALE E VIETATA								