


PROFILO LONGITUDINALE

SCALA 1:1000/100

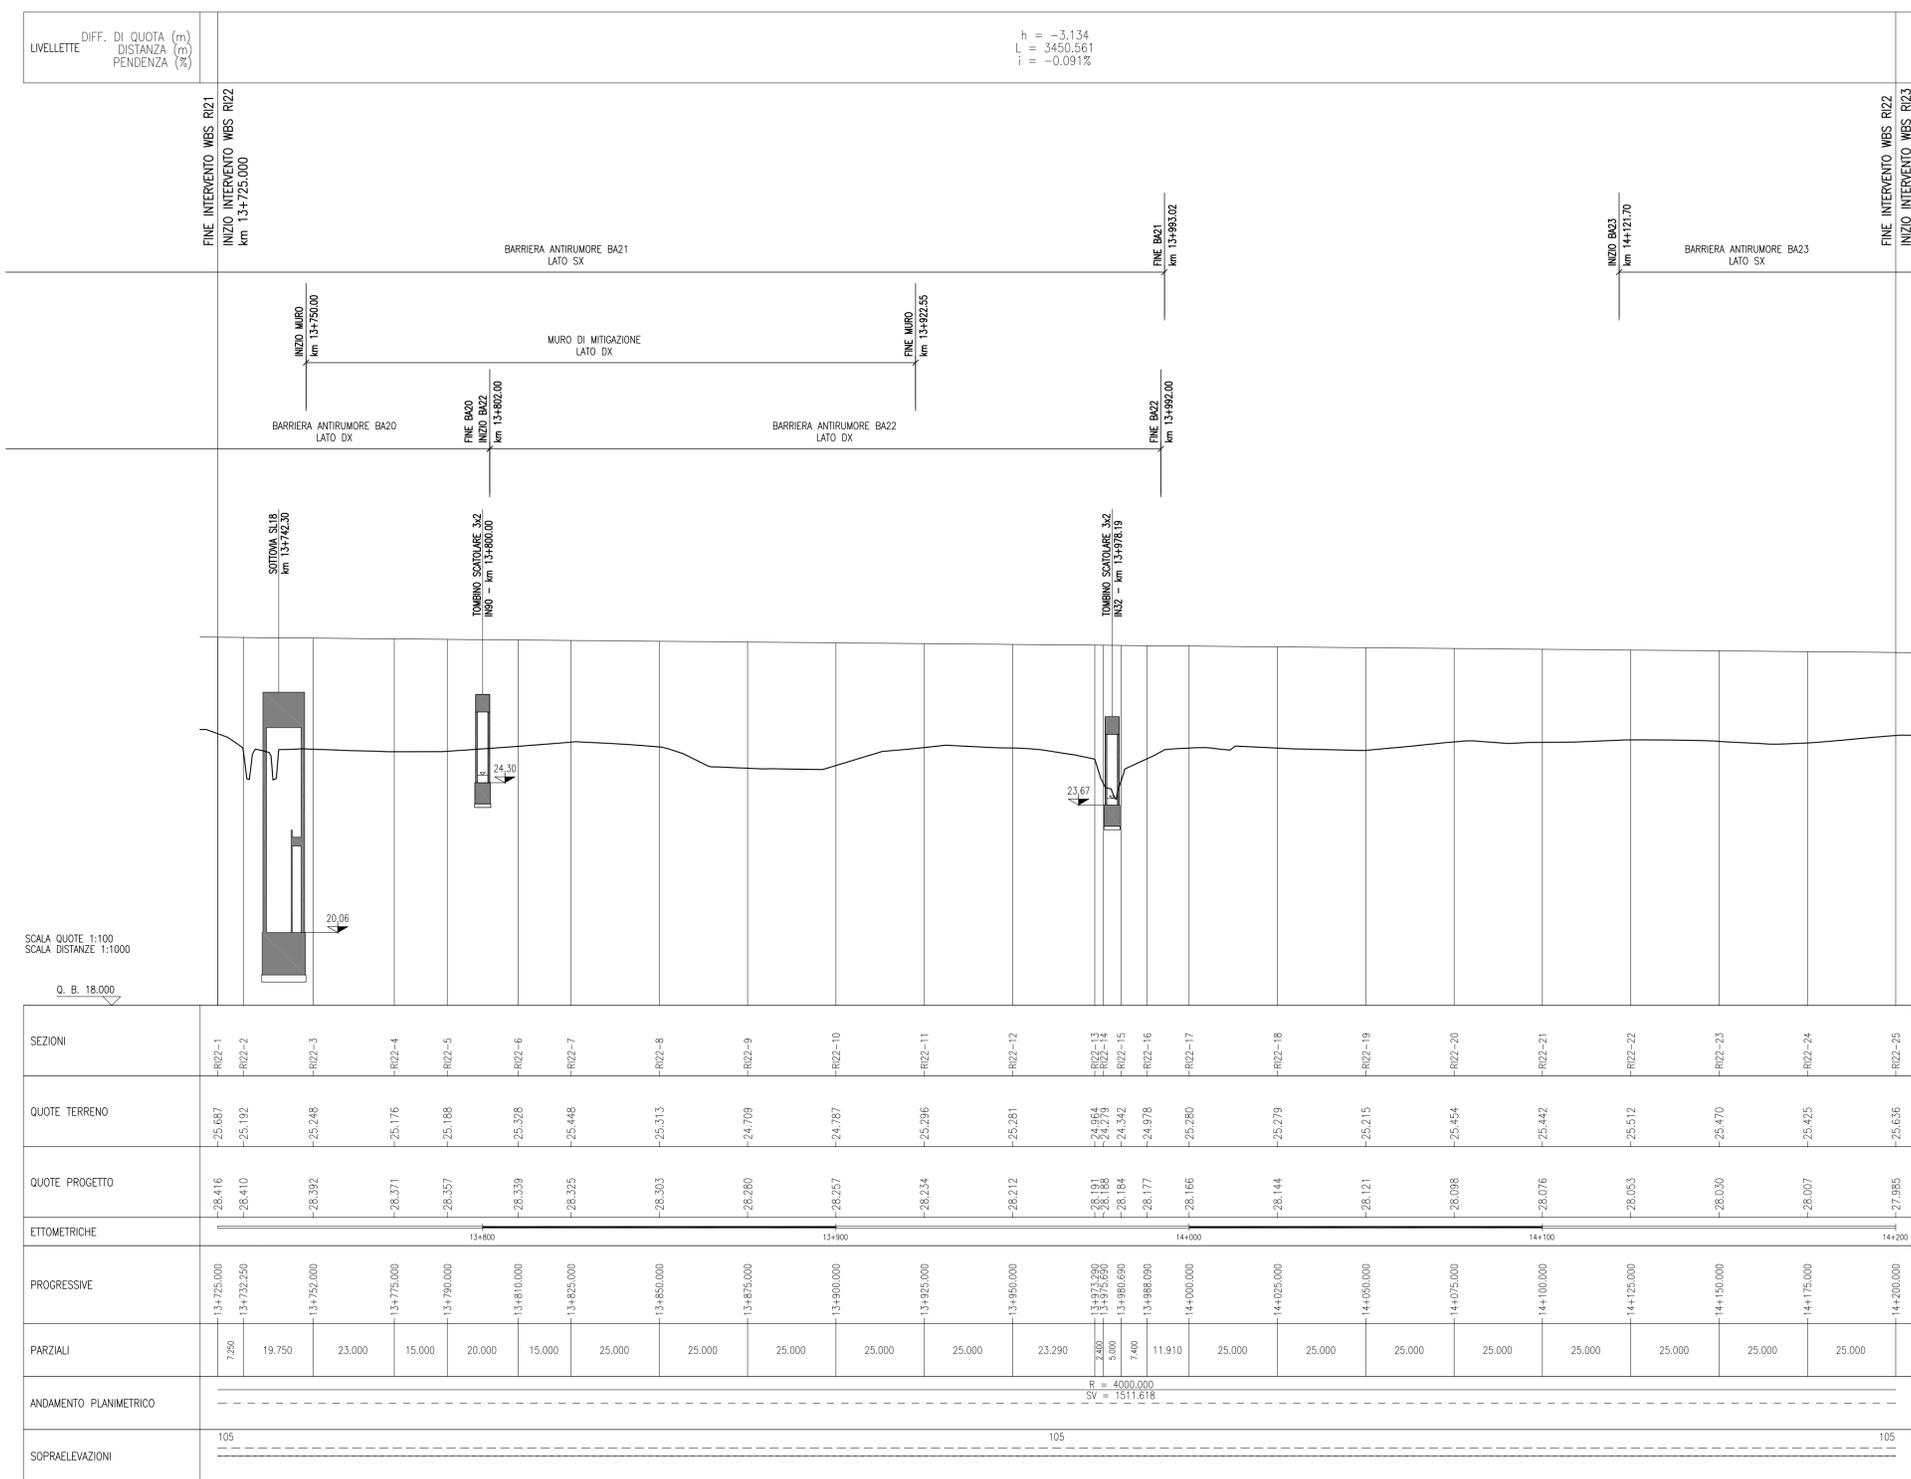

SCALA QUOTE 1:100
SCALA DISTANZE 1:1000
Q. B. 18.000

DISEGNI DI RIFERIMENTO

DESCRIZIONE CODICE

NOTE GENERALI

- TUTTE LE PROGRESSIVE SONO ESPRESSE IN CHILOMETRI E SONO RIFERITE AL BINARIO PARI, SALVO OVE DIVERSAMENTE SPECIFICATO
- TUTTE LE MISURE ESPRESSE SONO IN METRI, SALVO OVE DIVERSAMENTE INDICATO
- TUTTE LE QUOTE ALTIMETRICHE SONO ESPRESSE IN METRI s.l.m.
- LE SOPRAELEVAZIONI SONO ESPRESSE IN MILLIMETRI
- Q.B. = QUOTA DI RIFERIMENTO

COMMITTENTE:

ALTA Sorveglianza:

GENERAL CONTRACTOR:

INFRASTRUTTURE FERROVIARIE STRATEGICHE DEFINITE DALLA LEGGE OBIETTIVO N. 443/01
LINEA A.V. /A.C. TORINO-VENEZIA Tratta VERONA-PADOVA
Lotto funzionale Verona-Bivio Vicenza
PROGETTO ESECUTIVO

RILEVATI
RILEVATO FERROVIARIO DAL KM 13+725,00 AL KM 14+200,00
GENERALE
Profilo longitudinale

GENERAL CONTRACTOR Consorzio Iricav Due Ing. Paolo CARONIA		DIRETTORE LAVORI Ing. Luca RANDOLFI		SCALA : 1:1000/100
COMMESSA I117	LOTTO 12	FASE E	ENTE I2	TIPO DOC. F7
OPERA/DISCIPLINA R12200	PROGR. 001	REV. A	FOGLIO 001	di 001

Progettazione:

Rev.	Descrizione	Redatto	Data	Verificato	Data	Approvato	Data
A	EMISSIONE	F. RONCA	06/2021	F. GIULIARTE	06/2021	VIALELO	06/2021
B							
C							

CIG: 8377957CD1 **CUP:** J41E9100000009 **File:** 2N112E6F98220001A.01.DWG **Cod. origine:** E00K3

Progetto cofinanziato dalla Unione Europea

Scalo di plot: **TUTTI I DIRITTI DEL PRESENTE DOCUMENTO SONO RISERVATE: LA PRODUZIONE ANCHE PARZIALE E VIETATA**