


PROFILO LONGITUDINALE

SCALA 1:1000/100

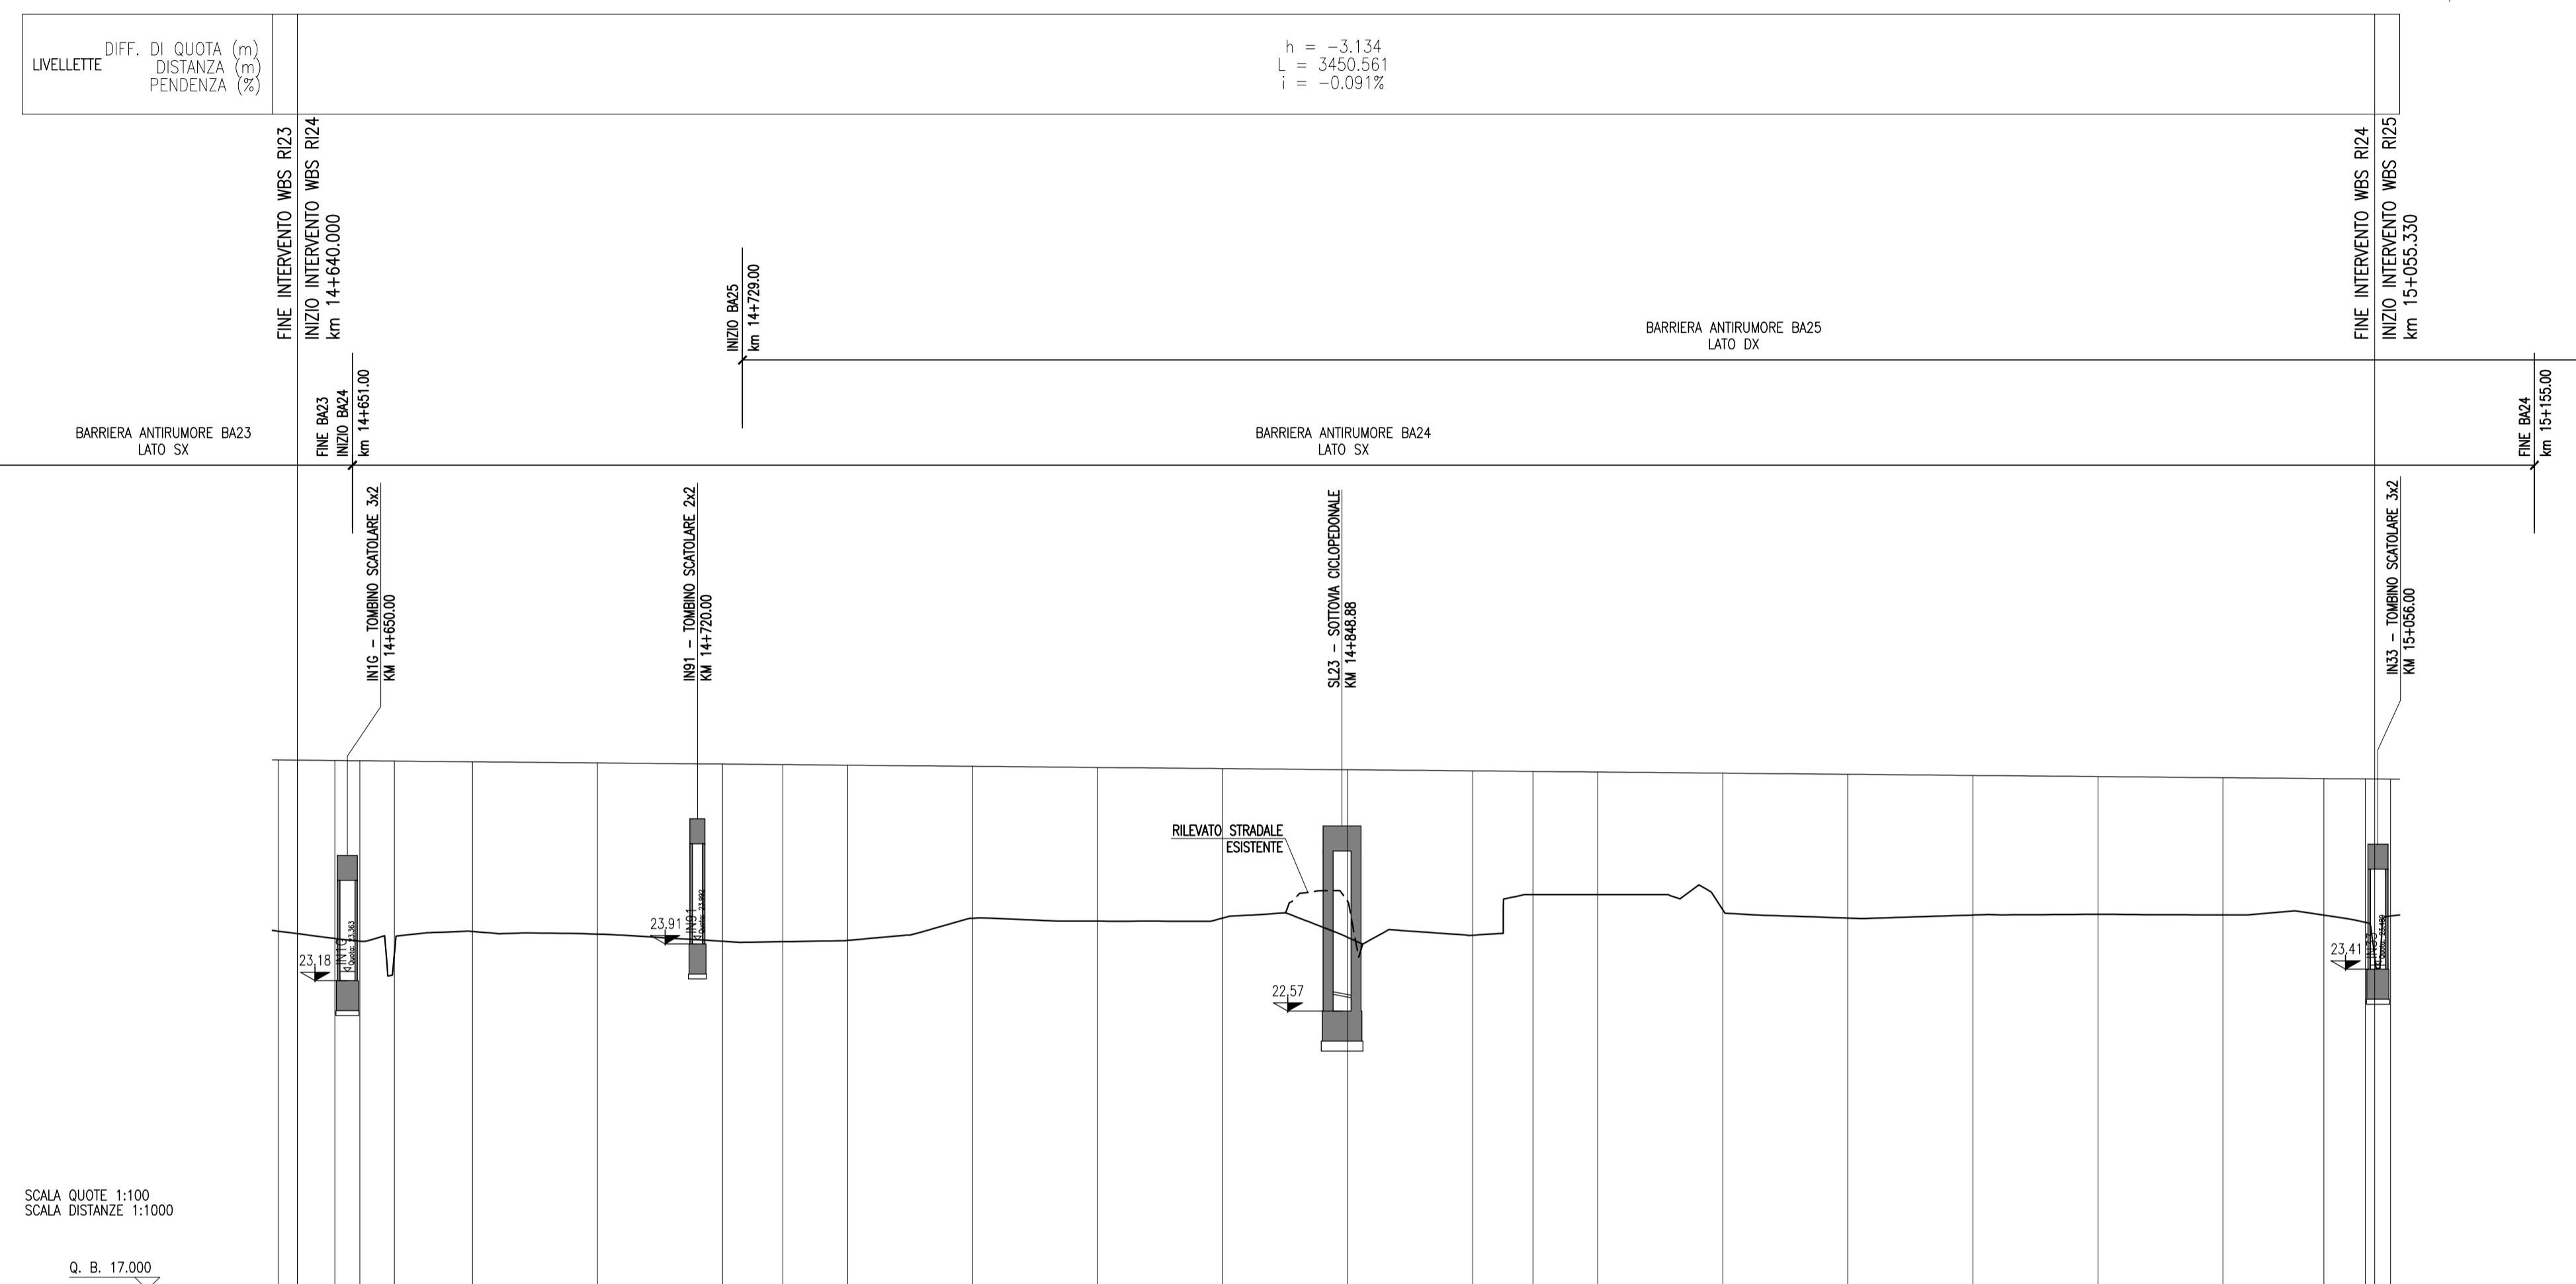

SCALA QUOTE 1:100
SCALA DISTANZE 1:1000

Q. B. 17.000

SEZIONI	RO24-1	RO24-2	RO24-3	RO24-4	RO24-5	RO24-6	RO24-7	RO24-8	RO24-9	RO24-10	RO24-11	RO24-12	RO24-13	RO24-14	RO24-15	RO24-16	RO24-17	RO24-18	RO24-19	RO24-20	RO24-21	RO24-22	RO24-23
QUOTE TERRENO	-24.118	-24.021	-23.969	-23.718	-24.161	-24.108	-23.965	-23.958	-23.982	-24.425	-24.368	-24.430	-24.043	-24.087	-24.900	-24.900	-24.593	-24.430	-24.489	-24.504	-24.492	-24.487	-24.344
QUOTE PROGETTO	-27.585	-27.578	-27.574	-27.567	-27.553	-27.531	-27.508	-27.497	-27.485	-27.462	-27.440	-27.417	-27.394	-27.372	-27.361	-27.349	-27.326	-27.303	-27.281	-27.258	-27.235	-27.217	-27.209
ETTOMETRICHE						14+700					14+800					14+900					15+000		
PROGRESSIVE	14+640.000	14+647.500	14+652.500	14+659.400	14+675.000	14+700.000	14+725.000	14+737.061	14+750.000	14+775.000	14+800.000	14+825.000	14+850.000	14+875.000	14+887.061	14+900.000	14+925.000	14+950.000	14+975.000	15+000.000	15+025.000	15+045.000	15+055.300
PARZIALI	7.500	5.000	6.000	15.600	25.000	25.000	12.061	12.939	25.000	25.000	25.000	25.000	25.000	12.061	12.939	25.000	25.000	25.000	25.000	25.000	20.200	8.300	
ANDAMENTO PLANIMETRICO	$R = 4000.000$ $SV = 1511.618$																						
SOPRAELEVAZIONI	$CL = 150.000$																						

DISEGNI DI RIFERIMENTO

DESCRIZIONE

CODICE

NOTE GENERALI

- TUTTE LE PROGRESSIVE SONO ESPRESSE IN CHILOMETRI E SONO RIFERITE AL BINARIO PARI, SALVO OVE DIVERSAMENTE SPECIFICATO
- TUTTE LE MISURE ESPRESSE SONO IN METRI, SALVO OVE DIVERSAMENTE INDICATO
- TUTTE LE QUOTE ALTIMETRICHE SONO ESPRESSE IN METRI s.l.m.
- LE SOPRAELEVAZIONI SONO ESPRESSE IN MILLIMETRI
- Q.B. = QUOTA DI RIFERIMENTO

COMMITTENTE:

ALTA Sorveglianza:

GENERAL CONTRACTOR:

INFRASTRUTTURE FERROVIARIE STRATEGICHE DEFINITE DALLA LEGGE OBIETTIVO N. 443/01
LINEA A.V. /A.C. TORINO-VENEZIA Tratta VERONA-PADOVA
Lotto funzionale Verona-Bivio Vicenza
PROGETTO ESECUTIVO

RILEVATI
 RILEVATO FERROVIARIO DAL KM 14+640,00 AL KM 15+055,33
 GENERALE

Profilo longitudinale

GENERAL CONTRACTOR Consorzio Iricav Due Ing. Paolo CARONNA	DIRETTORE LAVORI Ing. Luca RANDOLFI	SCALA : 1:1000/100
---	---	------------------------------

COMMESSA	LOTTO	FASE	ENTE	TIPO DOC.	OPERA/DISCIPLINA	PROGR.	REV.	FOGLIO
IN17	12	E	12	F7	R12400	001	A	001 di 001

Consorzio Iricav Due

VISTO CONSORZIO IRICAV DUE
 Firma: Ing. Luca RANDOLFI
 Data: Ottobre 2021

Progettazione:

Rev.	Descrizione	Redatto	Data	Verificato	Data	Approvato	Data
A	EMMISSIONE	F. BONICA	10/2021	F. GIULIARTE	10/2021	V. VARELLO	10/2021
B							
C							

CIQ: 8377957CD1 CUP: J41E91000000009 File: I1112E027R02400001A_01.DWG
 Progetto cofinanziato dalla Unione Europea Cod. origine: COCKE