


PROFILO LONGITUDINALE  
SCALA 1:1000/100

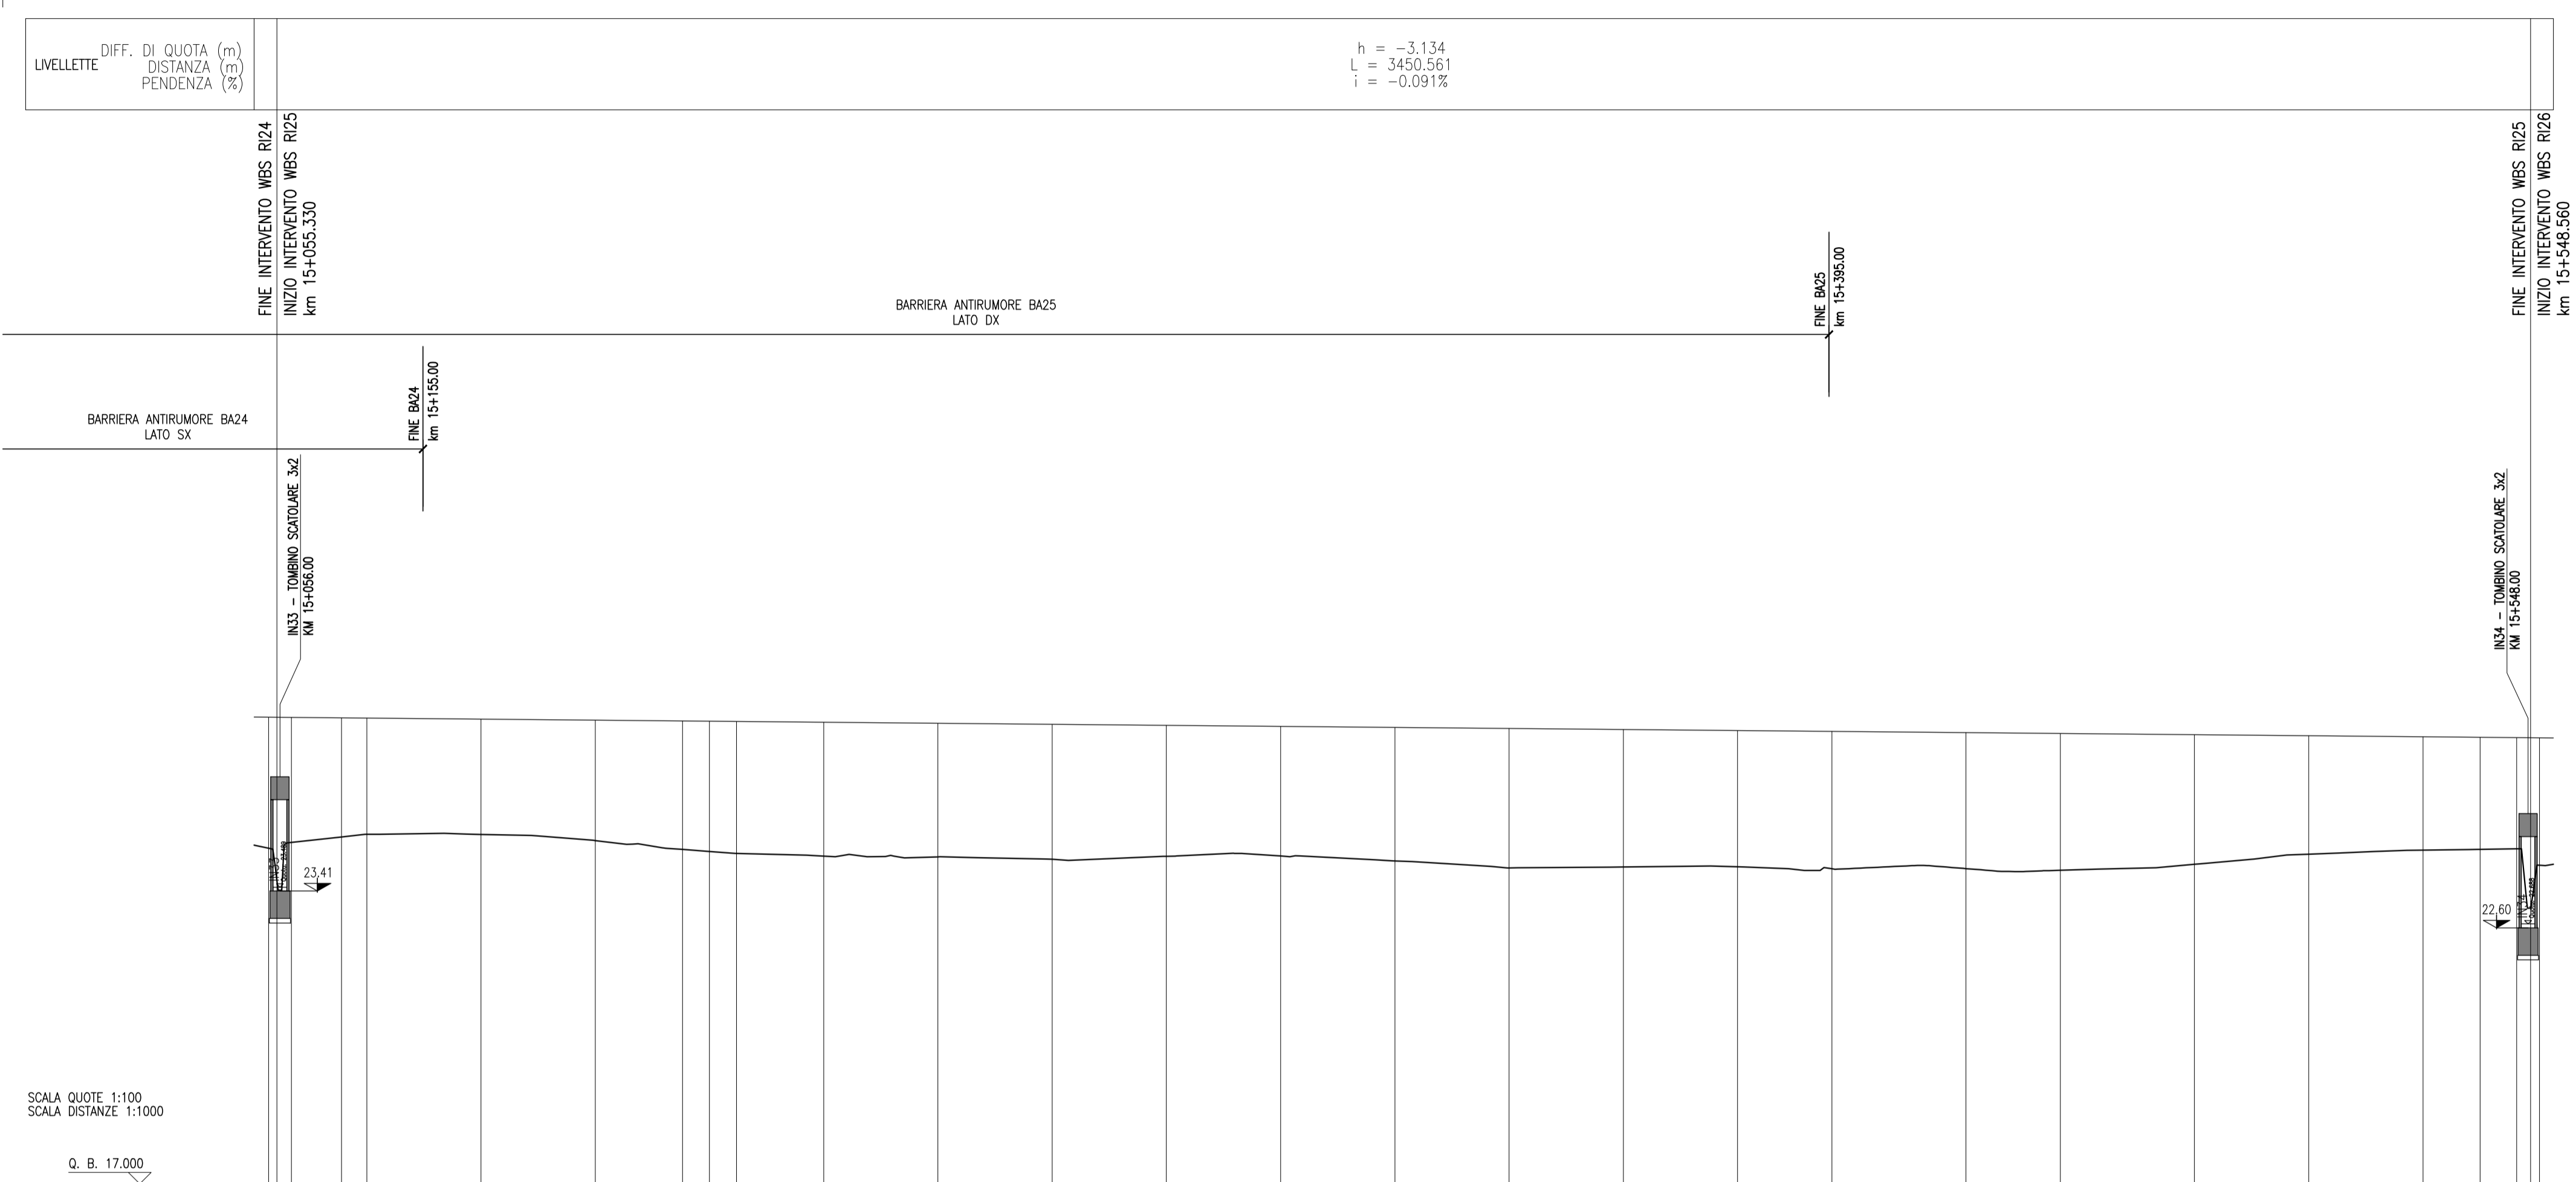

SCALA QUOTE 1:100  
SCALA DISTANZE 1:1000

Q. B. 17.000

SEZIONI	-R125-1	-R125-2	-R125-3	-R125-4	-R125-5	-R125-6	-R125-7	-R125-8	-R125-9	-R125-10	-R125-11	-R125-12	-R125-13	-R125-14	-R125-15	-R125-16	-R125-17	-R125-18	-R125-19	-R125-20	-R125-21	-R125-22	-R125-23	-R125-24	-R125-25	
QUOTE TERRENO	-24.471	-24.591	-24.648	-24.646	-24.510	-24.317	-24.272	-24.229	-24.172	-24.155	-24.101	-24.166	-24.173	-24.066	-23.913	-23.932	-23.939	-23.893	-23.897	-23.862	-23.991	-24.213	-24.301	-24.319	-24.331	
QUOTE PROGETTO	-27.205	-27.195	-27.190	-27.167	-27.145	-27.127	-27.122	-27.116	-27.099	-27.076	-27.054	-27.031	-27.008	-26.986	-26.963	-26.940	-26.917	-26.899	-26.872	-26.853	-26.827	-26.804	-26.781	-26.770	-26.763	
ETTOMETRICHE	15+100		15+200		15+300		15+400		15+500																	
PROGRESSIVE	15+098.500	15+099.465	15+075.000	15+100.000	15+125.000	15+144.100	15+150.000	15+155.000	15+175.000	15+200.000	15+225.000	15+250.000	15+275.000	15+300.000	15+325.000	15+350.000	15+375.000	15+395.654	15+425.000	15+445.654	15+500.000	15+525.000	15+537.500	15+545.500		
PARZIALI	10.965	5.535	25.000	25.000	19.100	5.880	5.900	19.100	25.000	25.000	25.000	25.000	25.000	25.000	25.000	25.000	20.654	29.346	20.654	29.346	25.000	25.000	12.500	8.000		
ANDAMENTO PLANIMETRICO	L = 508.594																									
SOPRAELEVAZIONI	Cl = 50.000																									

DISEGNI DI RIFERIMENTO

DESCRIZIONE

CODICE

NOTE GENERALI

- TUTTE LE PROGRESSIVE SONO ESPRESSE IN CHILOMETRI E SONO RIFERITE AL BINARIO PARI, SALVO OVE DIVERSAMENTE SPECIFICATO
- TUTTE LE MISURE ESPRESSE SONO IN METRI, SALVO OVE DIVERSAMENTE INDICATO
- TUTTE LE QUOTE ALTIMETRICHE SONO ESPRESSE IN METRI s.l.m.
- LE SOPRAELEVAZIONI SONO ESPRESSE IN MILLIMETRI
- Q.B. = QUOTA DI RIFERIMENTO

COMMITTENTE:

ALTA Sorveglianza:

GENERAL CONTRACTOR:

**INFRASTRUTTURE FERROVIARIE STRATEGICHE DEFINITE DALLA LEGGE OBIETTIVO N. 443/01**  
**LINEA A.V. /A.C. TORINO-VENEZIA Tratta VERONA-PADOVA**  
**Lotto funzionale Verona-Bivio Vicenza**  
**PROGETTO ESECUTIVO**

RILEVATI  
RILEVATO FERROVIARIO DAL KM 15+055,33 AL KM 15+548,56  
GENERALE  
Profilo longitudinale

GENERAL CONTRACTOR		DIRETTORE LAVORI		SCALA :
Consorzio Iricav Due Ing. Paolo CARMONA Data: Ottobre 2021		Ing. Luca RANDOLFI Ottobre 2021		1:1000/100

COMMESSA	LOTTO	FASE	ENTE	TIPO DOC.	OPERA/DISCIPLINA	PROGR.	REV.	FOGLIO
IN17	12	E	12	F7	R12500	001	A	001 di 001

Consorzio Iricav Due

VISTO CONSORZIO IRICAV DUE

Firma: Ing. Luca RANDOLFI

Data: Ottobre 2021

Rev.	Descrizione	Redatto	Data	Verificato	Data	Approvato	Data
A	EMMISSIONE	F. RONCA	10/2021	F. GIU'ARTE	10/2021	V. ABELLO	10/2021
B							
C							

CIG: 8377957CD1 CUP: J41E9100000009 File: 811712021F782500001A\_01.DWG  
Progetto cofinanziato dalla Unione Europea Cod. origine: CODIC