


# PROFILO LONGITUDINALE

SCALA 1:1000/100

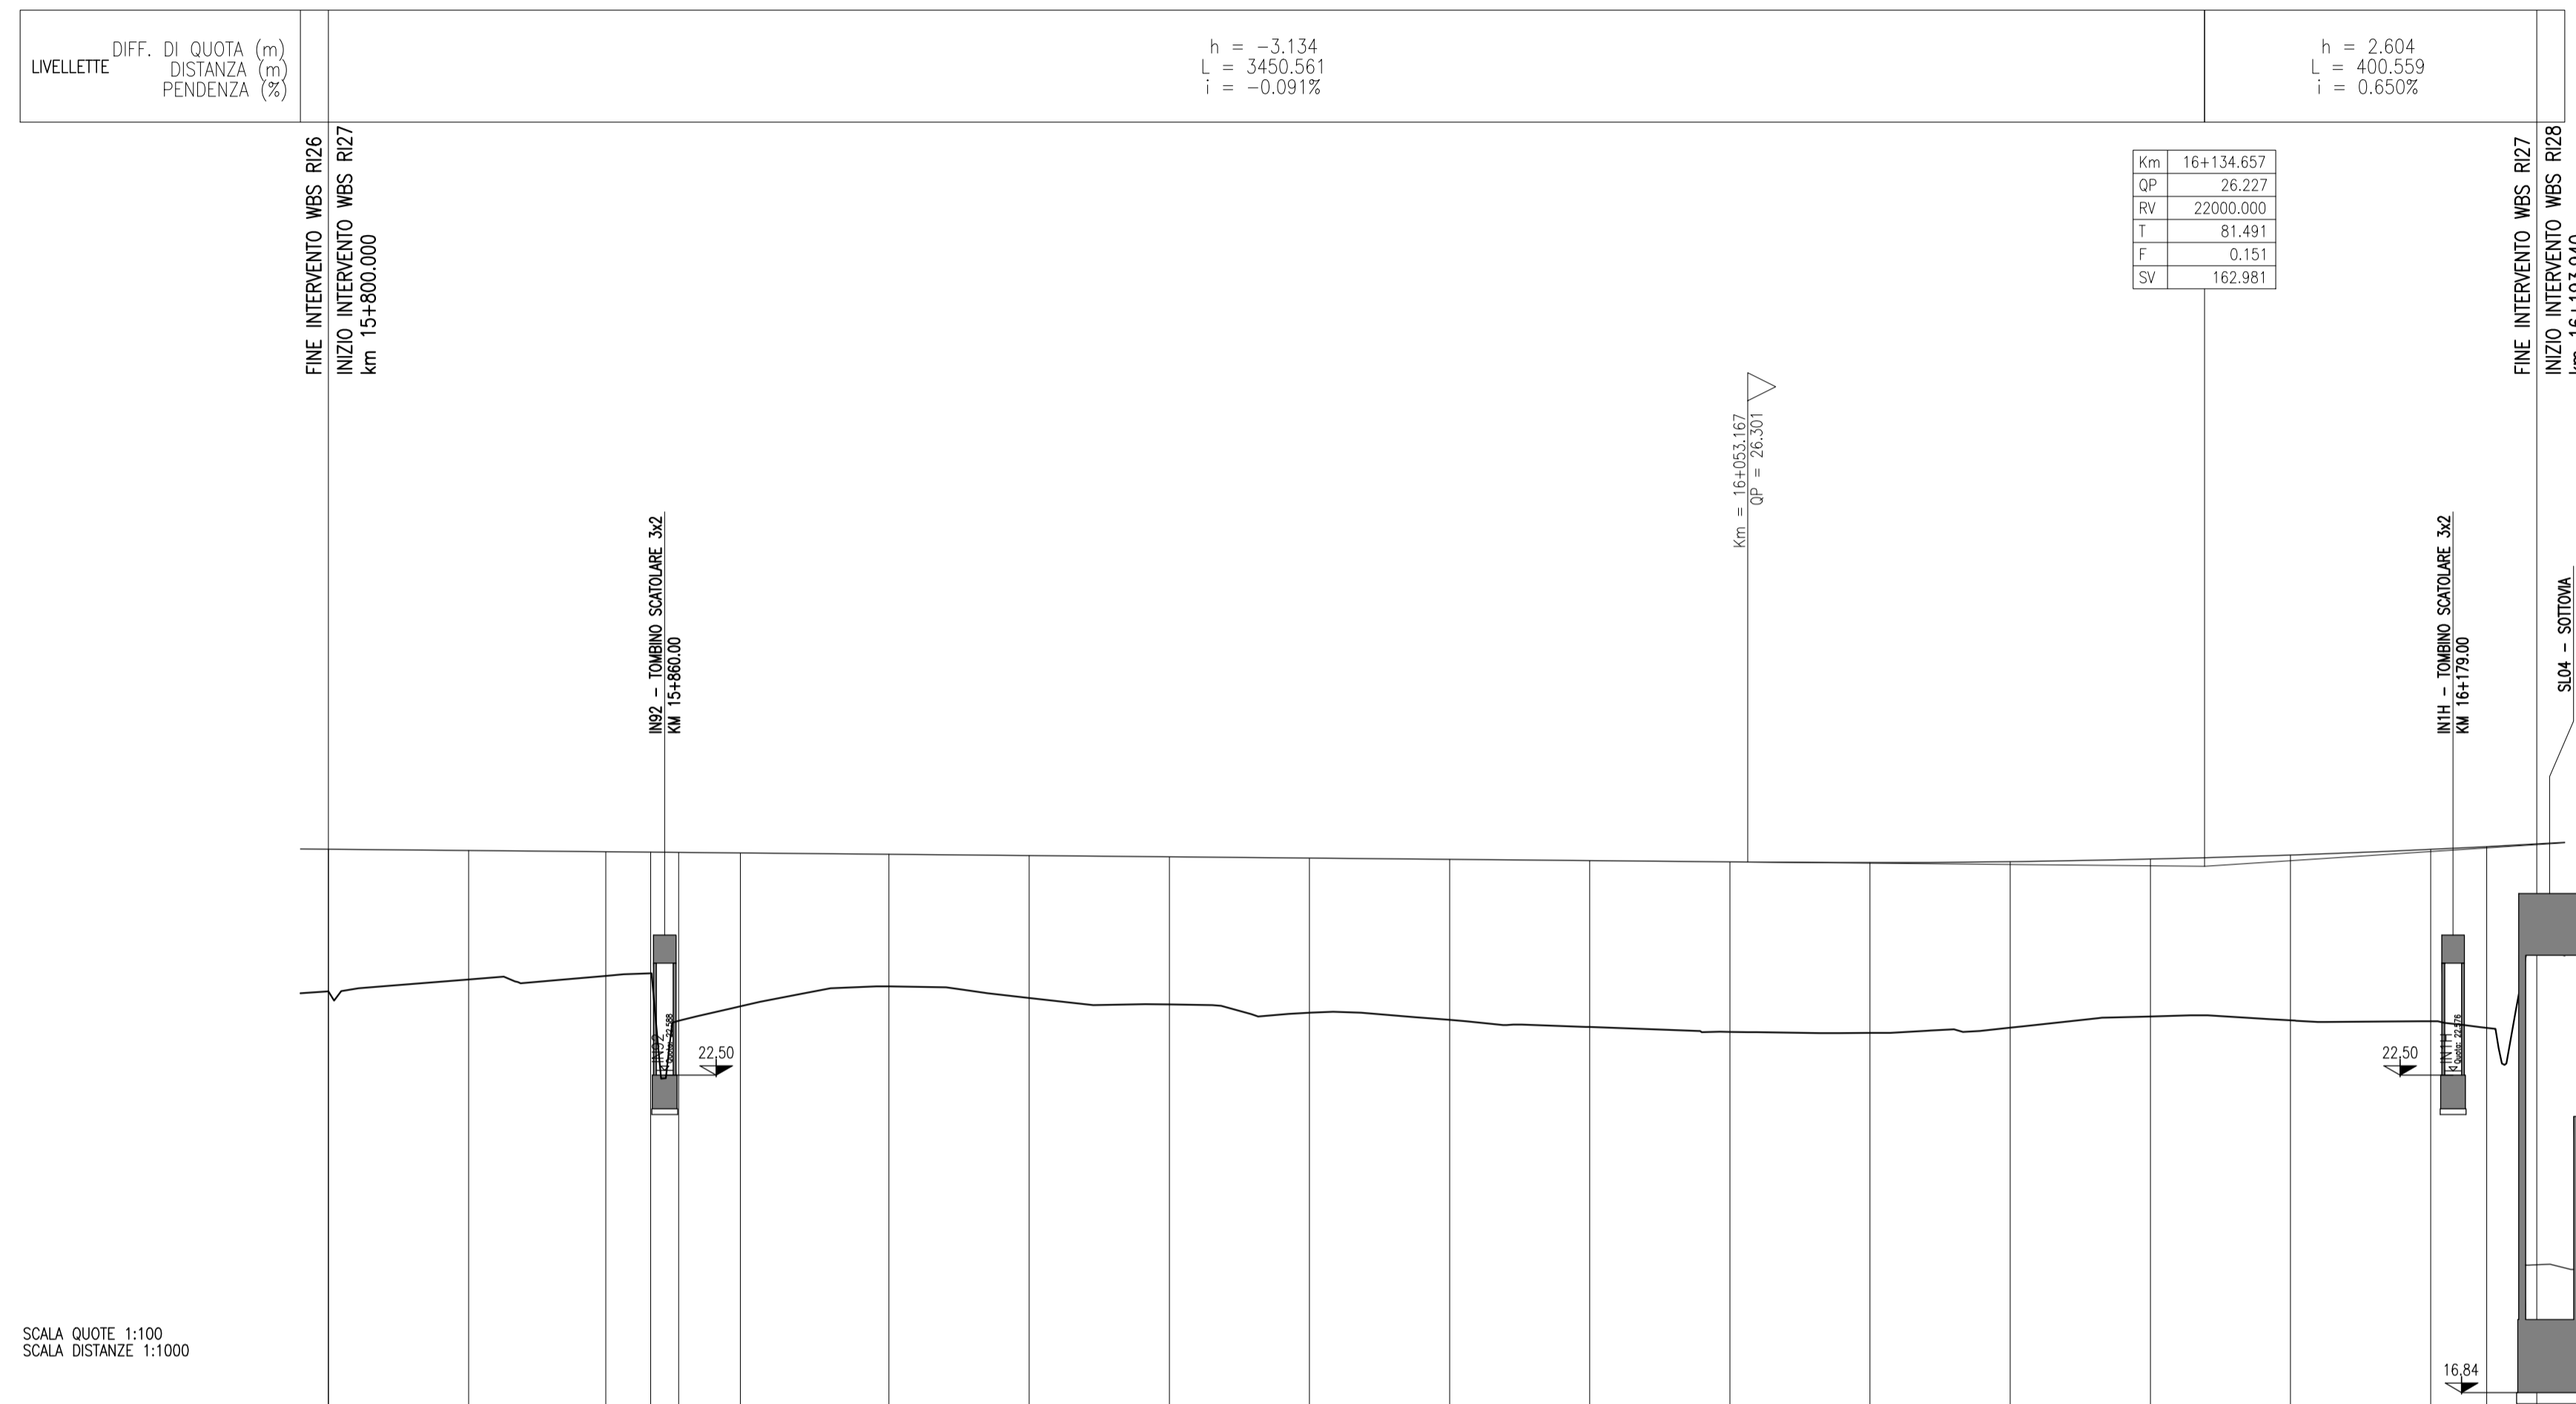

SCALA QUOTE 1:100  
SCALA DISTANZE 1:1000

Q. B. 16.000

SEZIONI	-R27-1	-R27-2	-R27-3	-R27-4	-R27-5	-R27-6	-R27-7	-R27-8	-R27-9	-R27-10	-R27-11	-R27-12	-R27-13	-R27-14	-R27-15	-R27-16	-R27-17	-R27-18	-R27-19
QUOTE TERRENO	-25.996	-24.208	-24.272	-24.318	-23.469	-23.730	-24.083	-23.879	-23.763	-23.613	-23.487	-23.359	-23.274	-23.254	-23.349	-23.549	-23.478	-23.463	-23.345
QUOTE PROGETTO	-26.531	-26.509	-26.486	-26.479	-26.475	-26.465	-26.441	-26.418	-26.395	-26.372	-26.350	-26.327	-26.304	-26.292	-26.309	-26.353	-26.427	-26.528	-26.577
ETTOMETRICHE	15+800						15+900						16+000						16+100
PROGRESSIVE	15+800.000	15+825.000	15+849.500	15+857.500	15+862.500	15+873.500	15+900.000	15+925.000	15+950.000	15+975.000	16+000.000	16+025.000	16+050.000	16+075.000	16+100.000	16+125.000	16+150.000	16+175.000	16+185.000
PARZIALI	25.000	24.500	8.000	5.000	11.000	26.500	25.000	25.000	25.000	25.000	25.000	25.000	25.000	25.000	25.000	25.000	25.000	10.000	
ANDAMENTO PLANIMETRICO	SV = 1888.297 R = 12000.000																		
SOPRAELEVAZIONI	35																		

## DISEGNI DI RIFERIMENTO

DESCRIZIONE

CODICE

### NOTE GENERALI

- TUTTE LE PROGRESSIVE SONO ESPRESSE IN CHILOMETRI E SONO RIFERITE AL BINARIO PARI, SALVO OVE DIVERSAMENTE SPECIFICATO
- TUTTE LE MISURE ESPRESSE SONO IN METRI, SALVO OVE DIVERSAMENTE INDICATO
- TUTTE LE QUOTE ALTIMETRICHE SONO ESPRESSE IN METRI s.l.m.
- LE SOPRAELEVAZIONI SONO ESPRESSE IN MILLIMETRI
- Q.B. = QUOTA DI RIFERIMENTO

COMMITTENTE:



ALTA Sorveglianza:



GENERAL CONTRACTOR:



**INFRASTRUTTURE FERROVIARIE STRATEGICHE DEFINITE DALLA LEGGE OBIETTIVO N. 443/01**

**LINEA A.V. /A.C. TORINO-VENEZIA Tratta VERONA-PADOVA Lotto funzionale Verona-Bivio Vicenza**

**PROGETTO ESECUTIVO**

RILEVATI  
RILEVATO FERROVIARIO DAL KM 15+800,00 AL KM 16+193,94  
GENERALE

Profilo longitudinale

GENERAL CONTRACTOR		DIRETTORE LAVORI		SCALA :
Ing. Paolo CARMONA Data: Ottobre 2021		Ing. Luca RANDOLFI Ottobre 2021		1:1000/100

COMMESSA	LOTTO	FASE	ENTE	TIPO DOC.	OPERA/DISCIPLINA	PROGR.	REV.	FOGLIO
IN17	12	E	12	F7	R12700	001	A	001 di 001

VISTO CONSORZIO IRICAV DUE	
Firma	Data
Ing. Luca RANDOLFI	Ottobre 2021

Rev.	Descrizione	Redatto	Data	Verificato	Data	Approvato	Data
A	EMMISSIONE	F. RONCA	10/2021	F. GIUARTE	10/2021	V. ABELLO	10/2021
B							
C							

**CIG: 8377957CD1**      **CUP: J41E91000000009**      **File:** 811712021F02700001A\_01.DWG  
 Progetto cofinanziato dalla Unione Europea      **Cod. origine:** CODIC