


PROFILO LONGITUDINALE

SCALA 1:1000/100

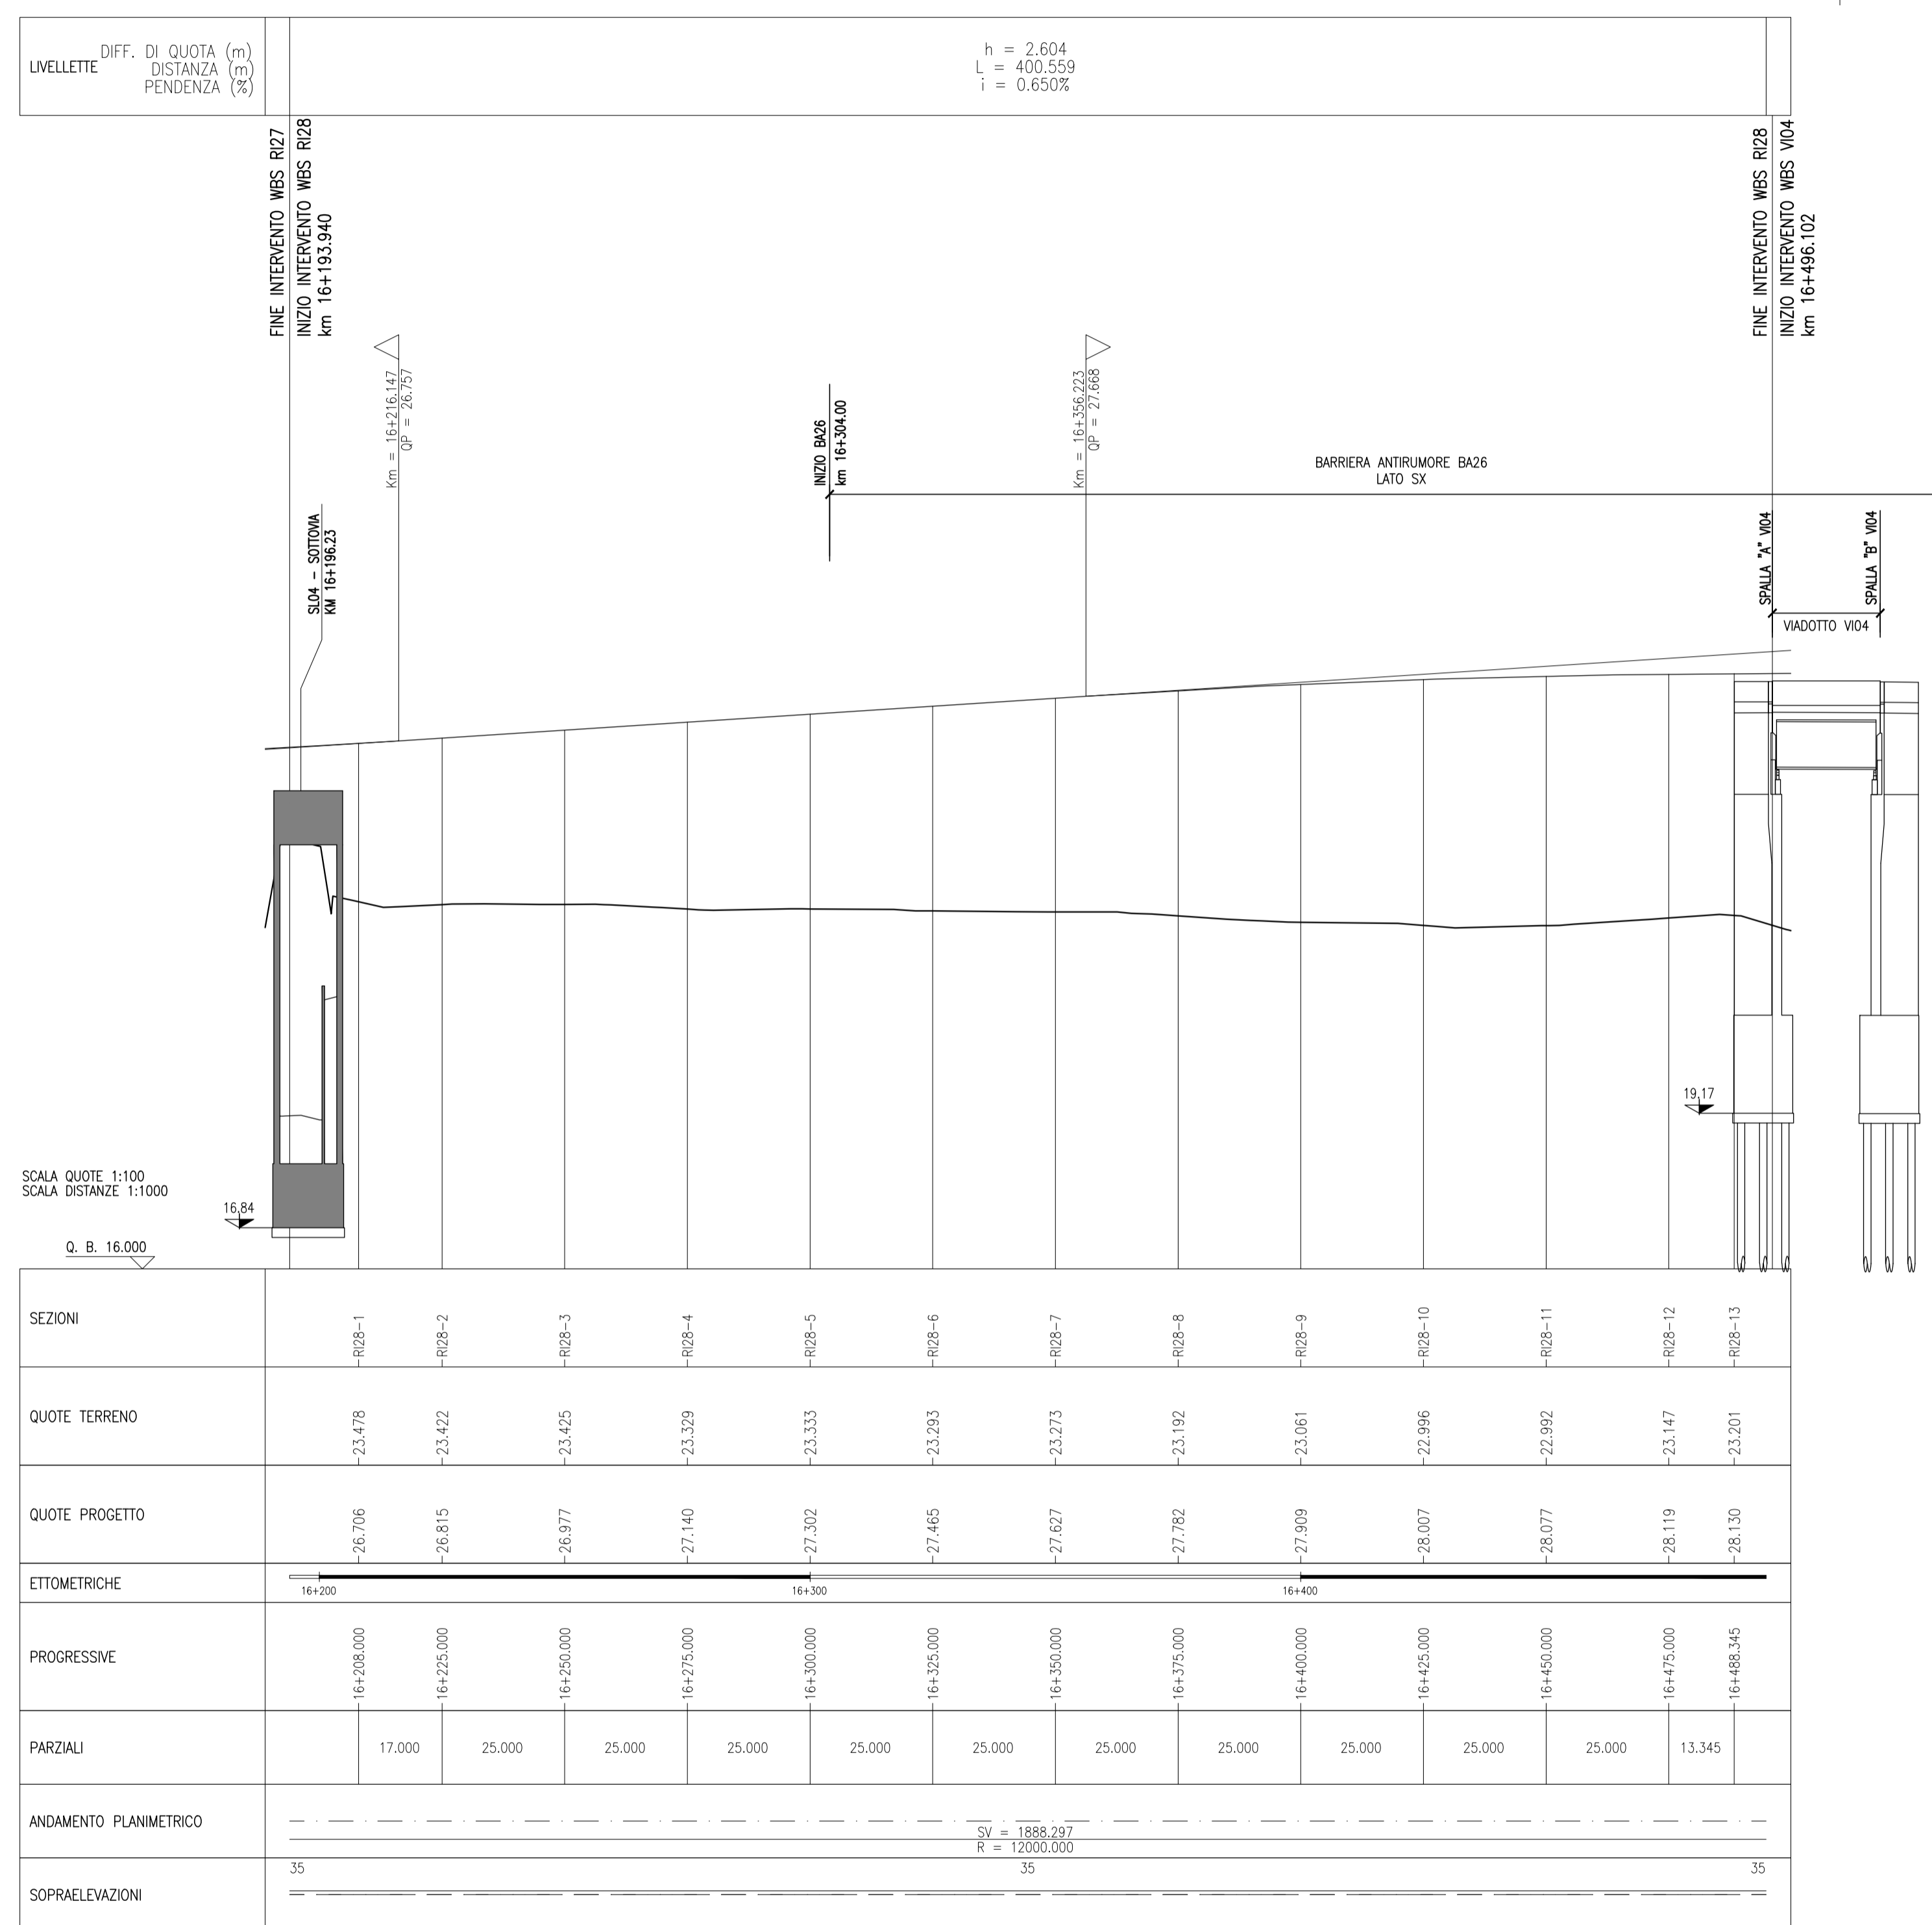

DISEGNI DI RIFERIMENTO

DESCRIZIONE

CODICE

NOTE GENERALI

- TUTTE LE PROGRESSIVE SONO ESPRESSE IN CHILOMETRI E SONO RIFERITE AL BINARIO PARI, SALVO OVE DIVERSAMENTE SPECIFICATO
- TUTTE LE MISURE ESPRESSE SONO IN METRI, SALVO OVE DIVERSAMENTE INDICATO
- TUTTE LE QUOTE ALTIMETRICHE SONO ESPRESSE IN METRI s.l.m.
- LE SOPRAELEVAZIONI SONO ESPRESSE IN MILLIMETRI
- Q.B. = QUOTA DI RIFERIMENTO

COMMITTENTE:

ALTA SORVEGLIANZA:

GENERAL CONTRACTOR:

INFRASTRUTTURE FERROVIARIE STRATEGICHE DEFINITE DALLA LEGGE OBIETTIVO N. 443/01
LINEA A.V. /A.C. TORINO-VENEZIA Tratta VERONA-PADOVA
Lotto funzionale Verona-Bivio Vicenza
PROGETTO ESECUTIVO

RILEVATI
 RILEVATO FERROVIARIO DAL KM 16+193,94 AL KM 16+496,10
 GENERALE
 Profilo longitudinale

PROGETTISTA INTEGRATORE Ing. Paolo CARMONA Data: Ottobre 2021	GENERAL CONTRACTOR Consorzio Iricav Due Ing. Paolo CARMONA Data: Ottobre 2021	DIRETTORE LAVORI Ing. Luca RANDOLFI	SCALA: 1:1000/100
--	---	---	-----------------------------

COMMESSA	LOTTO	FASE	ENTE	TIPO DOC.	OPERA/DISCIPLINA	PROGR.	REV.	FOGLIO
1117	12	E	12	F7	R12800	001	A	001 di 001

PROGETTAZIONE:		VISTO CONSORZIO IRICAV DUE	
Rev.	Descrizione	Firma	Data
A	EMMISSIONE	Ing. Luca RANDOLFI	Ottobre 2021

Rev.	Descrizione	Redatto	Data	Verificato	Data	Approvato	Data	IL PROGETTISTA
A	EMMISSIONE	F. RONCA	10/2021	F. GIU'ARTE	10/2021	V. ABELLO	10/2021	
B								
C								

CIG: 8377957CD1 CUP: J41E9100000009 File: 811712021F02800001A_01.DWG
 Progetto cofinanziato dalla Unione Europea Cod. origine: CODIC