


PROFILO LONGITUDINALE

SCALA 1:1000/100

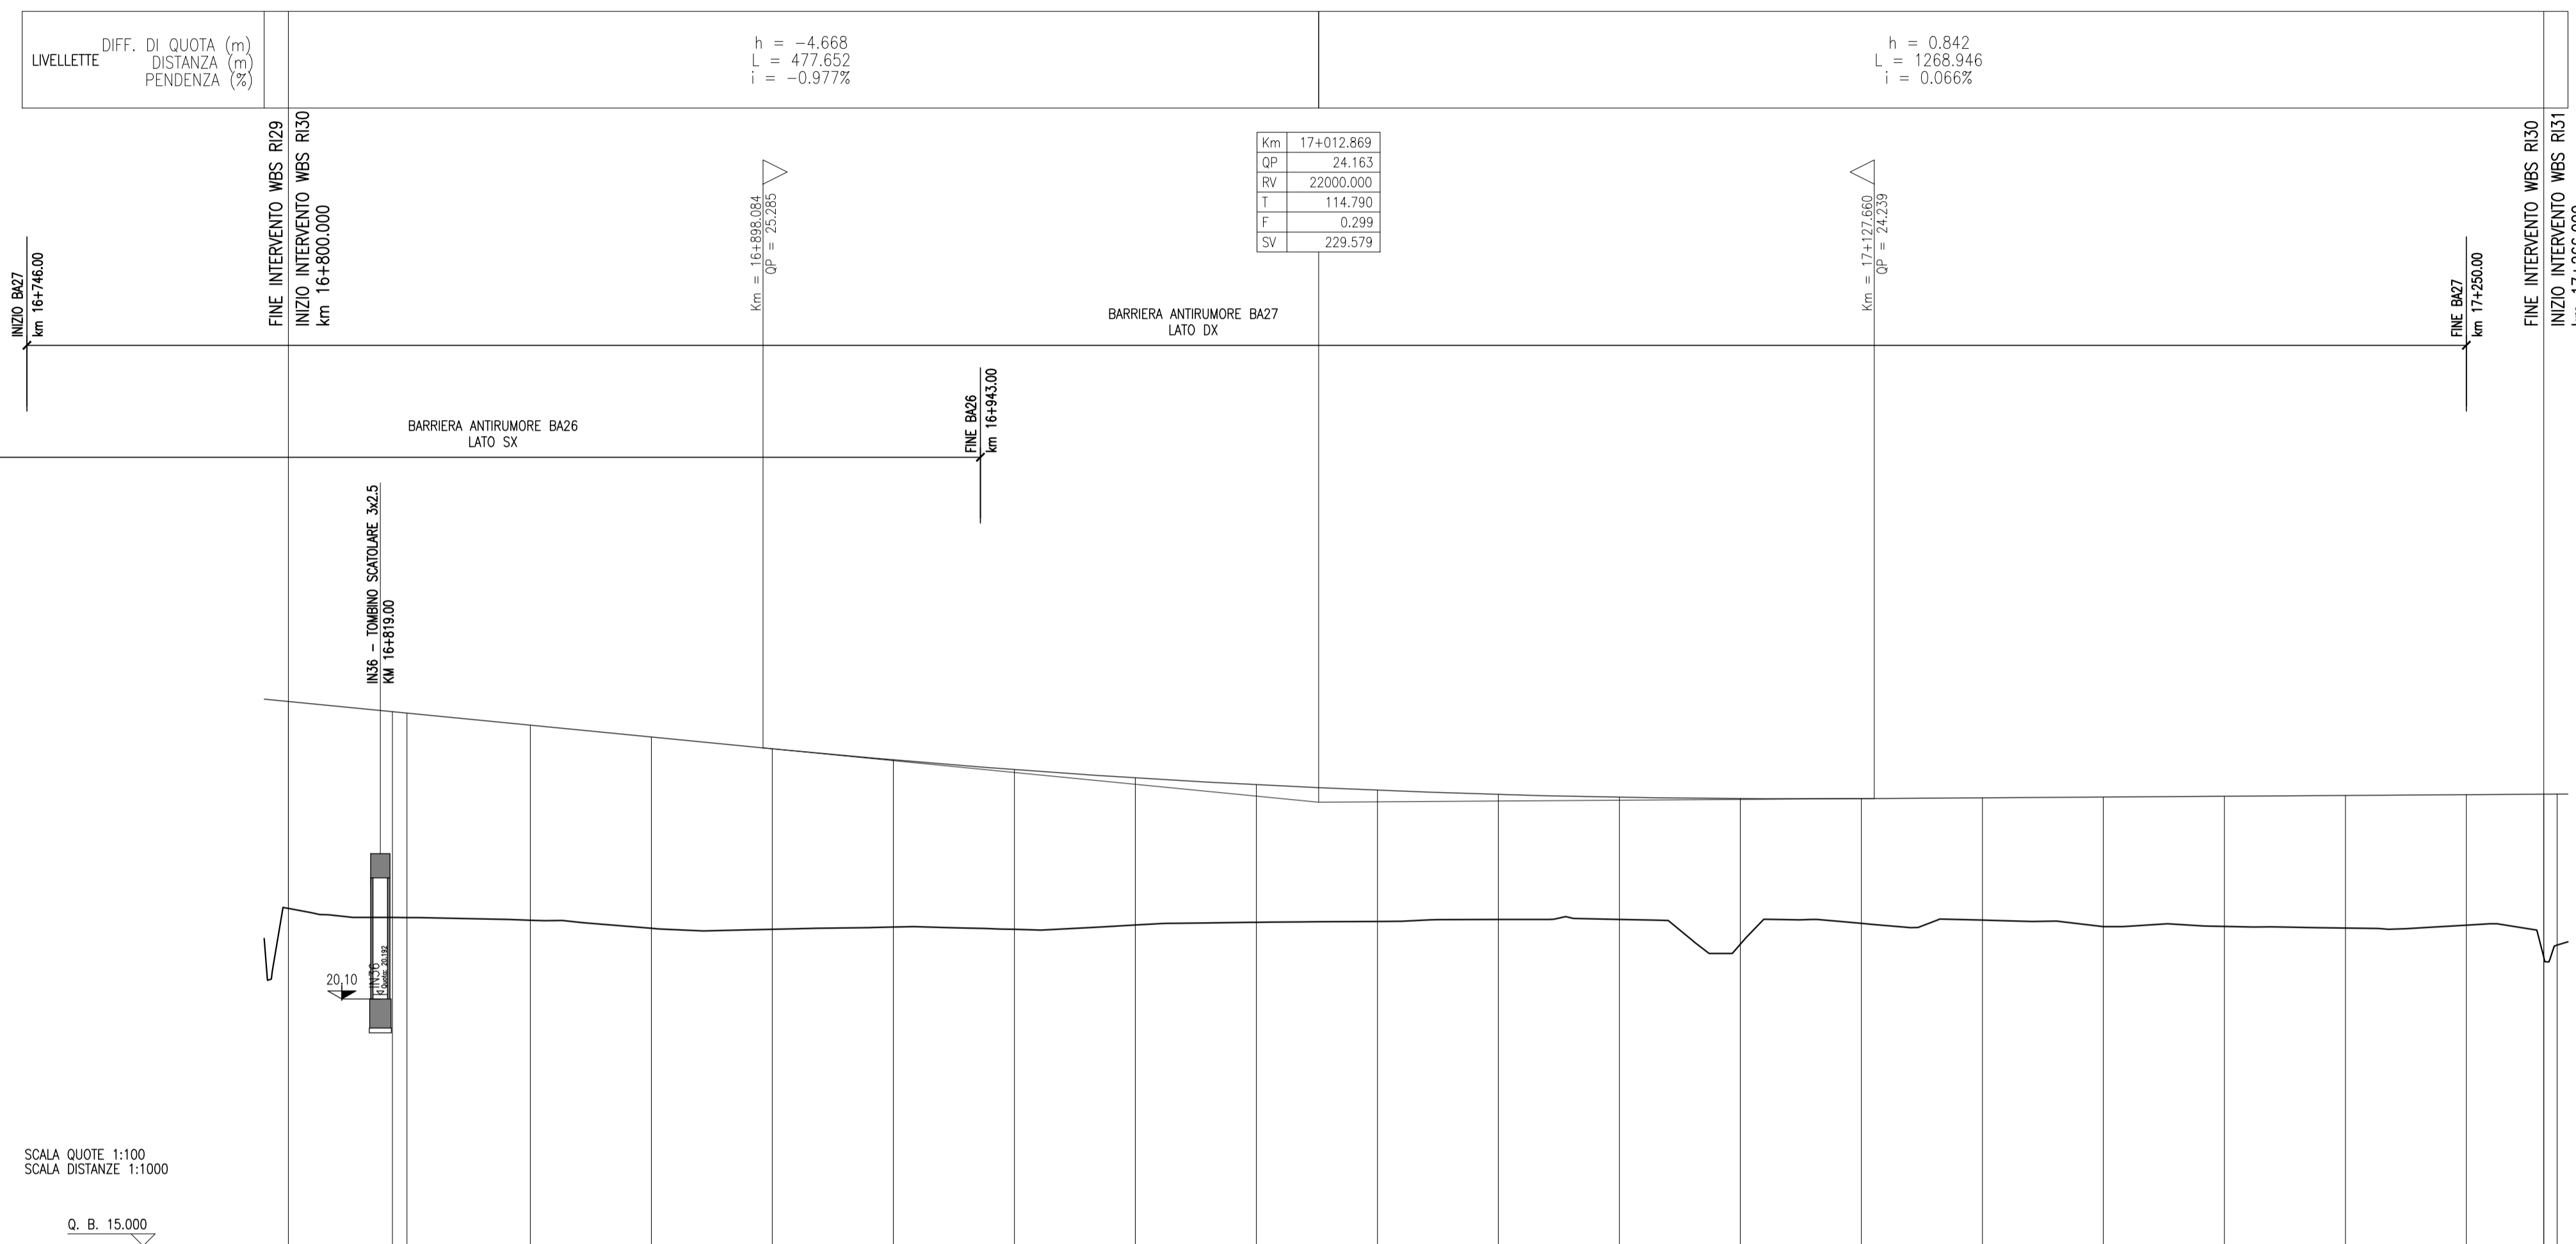

SCALA QUOTE 1:100
SCALA DISTANZE 1:1000

Q. B. 15.000

SEZIONI	QUOTE TERRENO	QUOTE PROGETTO	ETTOMETRICHE	PROGRESSIVE	PARZIALI	ANDAMENTO PLANIMETRICO	SOPRAELEVAZIONI
-R20-1	-21.971	26.243	16+800	16+800.000	21.500		35
-R20-2	-21.784	26.033		16+851.000	3.000		
-R20-3	-21.782	26.004		16+854.000	25.500		
-R20-4	-21.727	25.755	16+900	16+850.000	25.000		
-R20-5	-21.580	25.510		16+875.000	25.000		
-R20-6	-21.540	25.266		16+900.000	25.000		
-R20-7	-21.585	25.038		16+925.000	25.000		
-R20-8	-21.538	24.839		16+950.000	25.000		
-R20-9	-21.627	24.668		16+975.000	25.000		
-R20-10	-21.683	24.525	17+000	17+000.000	25.000		
-R20-11	-21.702	24.411		17+025.000	25.000		
-R20-12	-21.743	24.325		17+050.000	25.000		
-R20-13	-21.744	24.267		17+075.000	25.000		
-R20-14	-21.232	24.238	17+100	17+100.000	25.000		
-R20-15	-21.663	24.238		17+125.000	25.000		
-R20-16	-21.728	24.254		17+150.000	25.000		
-R20-17	-21.594	24.271		17+175.000	25.000		
-R20-18	-21.599	24.287	17+200	17+200.000	25.000		
-R20-19	-21.567	24.304		17+225.000	25.000		
-R20-20	-21.626	24.320		17+250.000	16.000		
-R20-21	-20.961	24.331		17+266.000			35

DISEGNI DI RIFERIMENTO

DESCRIZIONE

CODICE

NOTE GENERALI

- TUTTE LE PROGRESSIVE SONO ESPRESSE IN CHILOMETRI E SONO RIFERITE AL BINARIO PARI, SALVO OVE DIVERSAMENTE SPECIFICATO
- TUTTE LE MISURE ESPRESSE SONO IN METRI, SALVO OVE DIVERSAMENTE INDICATO
- TUTTE LE QUOTE ALTIMETRICHE SONO ESPRESSE IN METRI s.l.m.
- LE SOPRAELEVAZIONI SONO ESPRESSE IN MILLIMETRI
- Q.B. = QUOTA DI RIFERIMENTO

COMMITTENTE:



ALTA Sorveglianza:



GENERAL CONTRACTOR:



INFRASTRUTTURE FERROVIARIE STRATEGICHE DEFINITE DALLA LEGGE OBIETTIVO N. 443/01

LINEA A.V. /A.C. TORINO-VENEZIA Tratta VERONA-PADOVA
Lotto funzionale Verona-Bivio Vicenza

PROGETTO ESECUTIVO

RILEVATI

RILEVATO FERROVIARIO DAL KM 16+800,00 AL KM 17+266,00

GENERALE

Profilo longitudinale

GENERAL CONTRACTOR		DIRETTORE LAVORI		SCALA :
Consorzio Iricav Due Ing. Paolo CARMONA Data: Ottobre 2021		Ing. Luca RANDOLFI Ottobre 2021		1:1000/100

COMMESSA	LOTTO	FASE	ENTE	TIPO DOC.	OPERA/DISCIPLINA	PROGR.	REV.	FOGLIO
IN17	12	E	12	F7	R13000	001	A	001 di 001

VISTO CONSORZIO IRICAV DUE	
Firma	Data
Ing. Luca RANDOLFI	Ottobre 2021

Rev.	Descrizione	Redatto	Data	Verificato	Data	Approvato	Data
A	EMMISSIONE	F. RONCA	10/2021	F. GIU'ARTE	10/2021	V. AIELLO	10/2021
B							
C							

CIG: 8377957CD1 CUP: J41E9100000009 File: 811712021F03000001A_01.DWG
 Progetto cofinanziato dalla Unione Europea Cod. origine: CODIC

Scala di plot:

TUTTI I DIRITTI DEL PRESENTE DOCUMENTO SONO RISERVATI. LA PRODUZIONE ANCHE PARZIALE E VIETATA