

PROFILO LONGITUDINALE

SCALA 1:1000/100


DISEGNI DI RIFERIMENTO

DESCRIZIONE

CODICE

NOTE GENERALI


- TUTTE LE PROGRESSIVE SONO ESPRESSE IN CHILOMETRI E SONO RIFERITE AL BINARIO PARI, SALVO OVE DIVERSAMENTE SPECIFICATO
- TUTTE LE MISURE ESPRESSE SONO IN METRI, SALVO OVE DIVERSAMENTE INDICATO
- TUTTE LE QUOTE ALTIMETRICHE SONO ESPRESSE IN METRI s.l.m.
- LE SOPRAELEVAZIONI SONO ESPRESSE IN MILLIMETRI
- Q.B. = QUOTA DI RIFERIMENTO

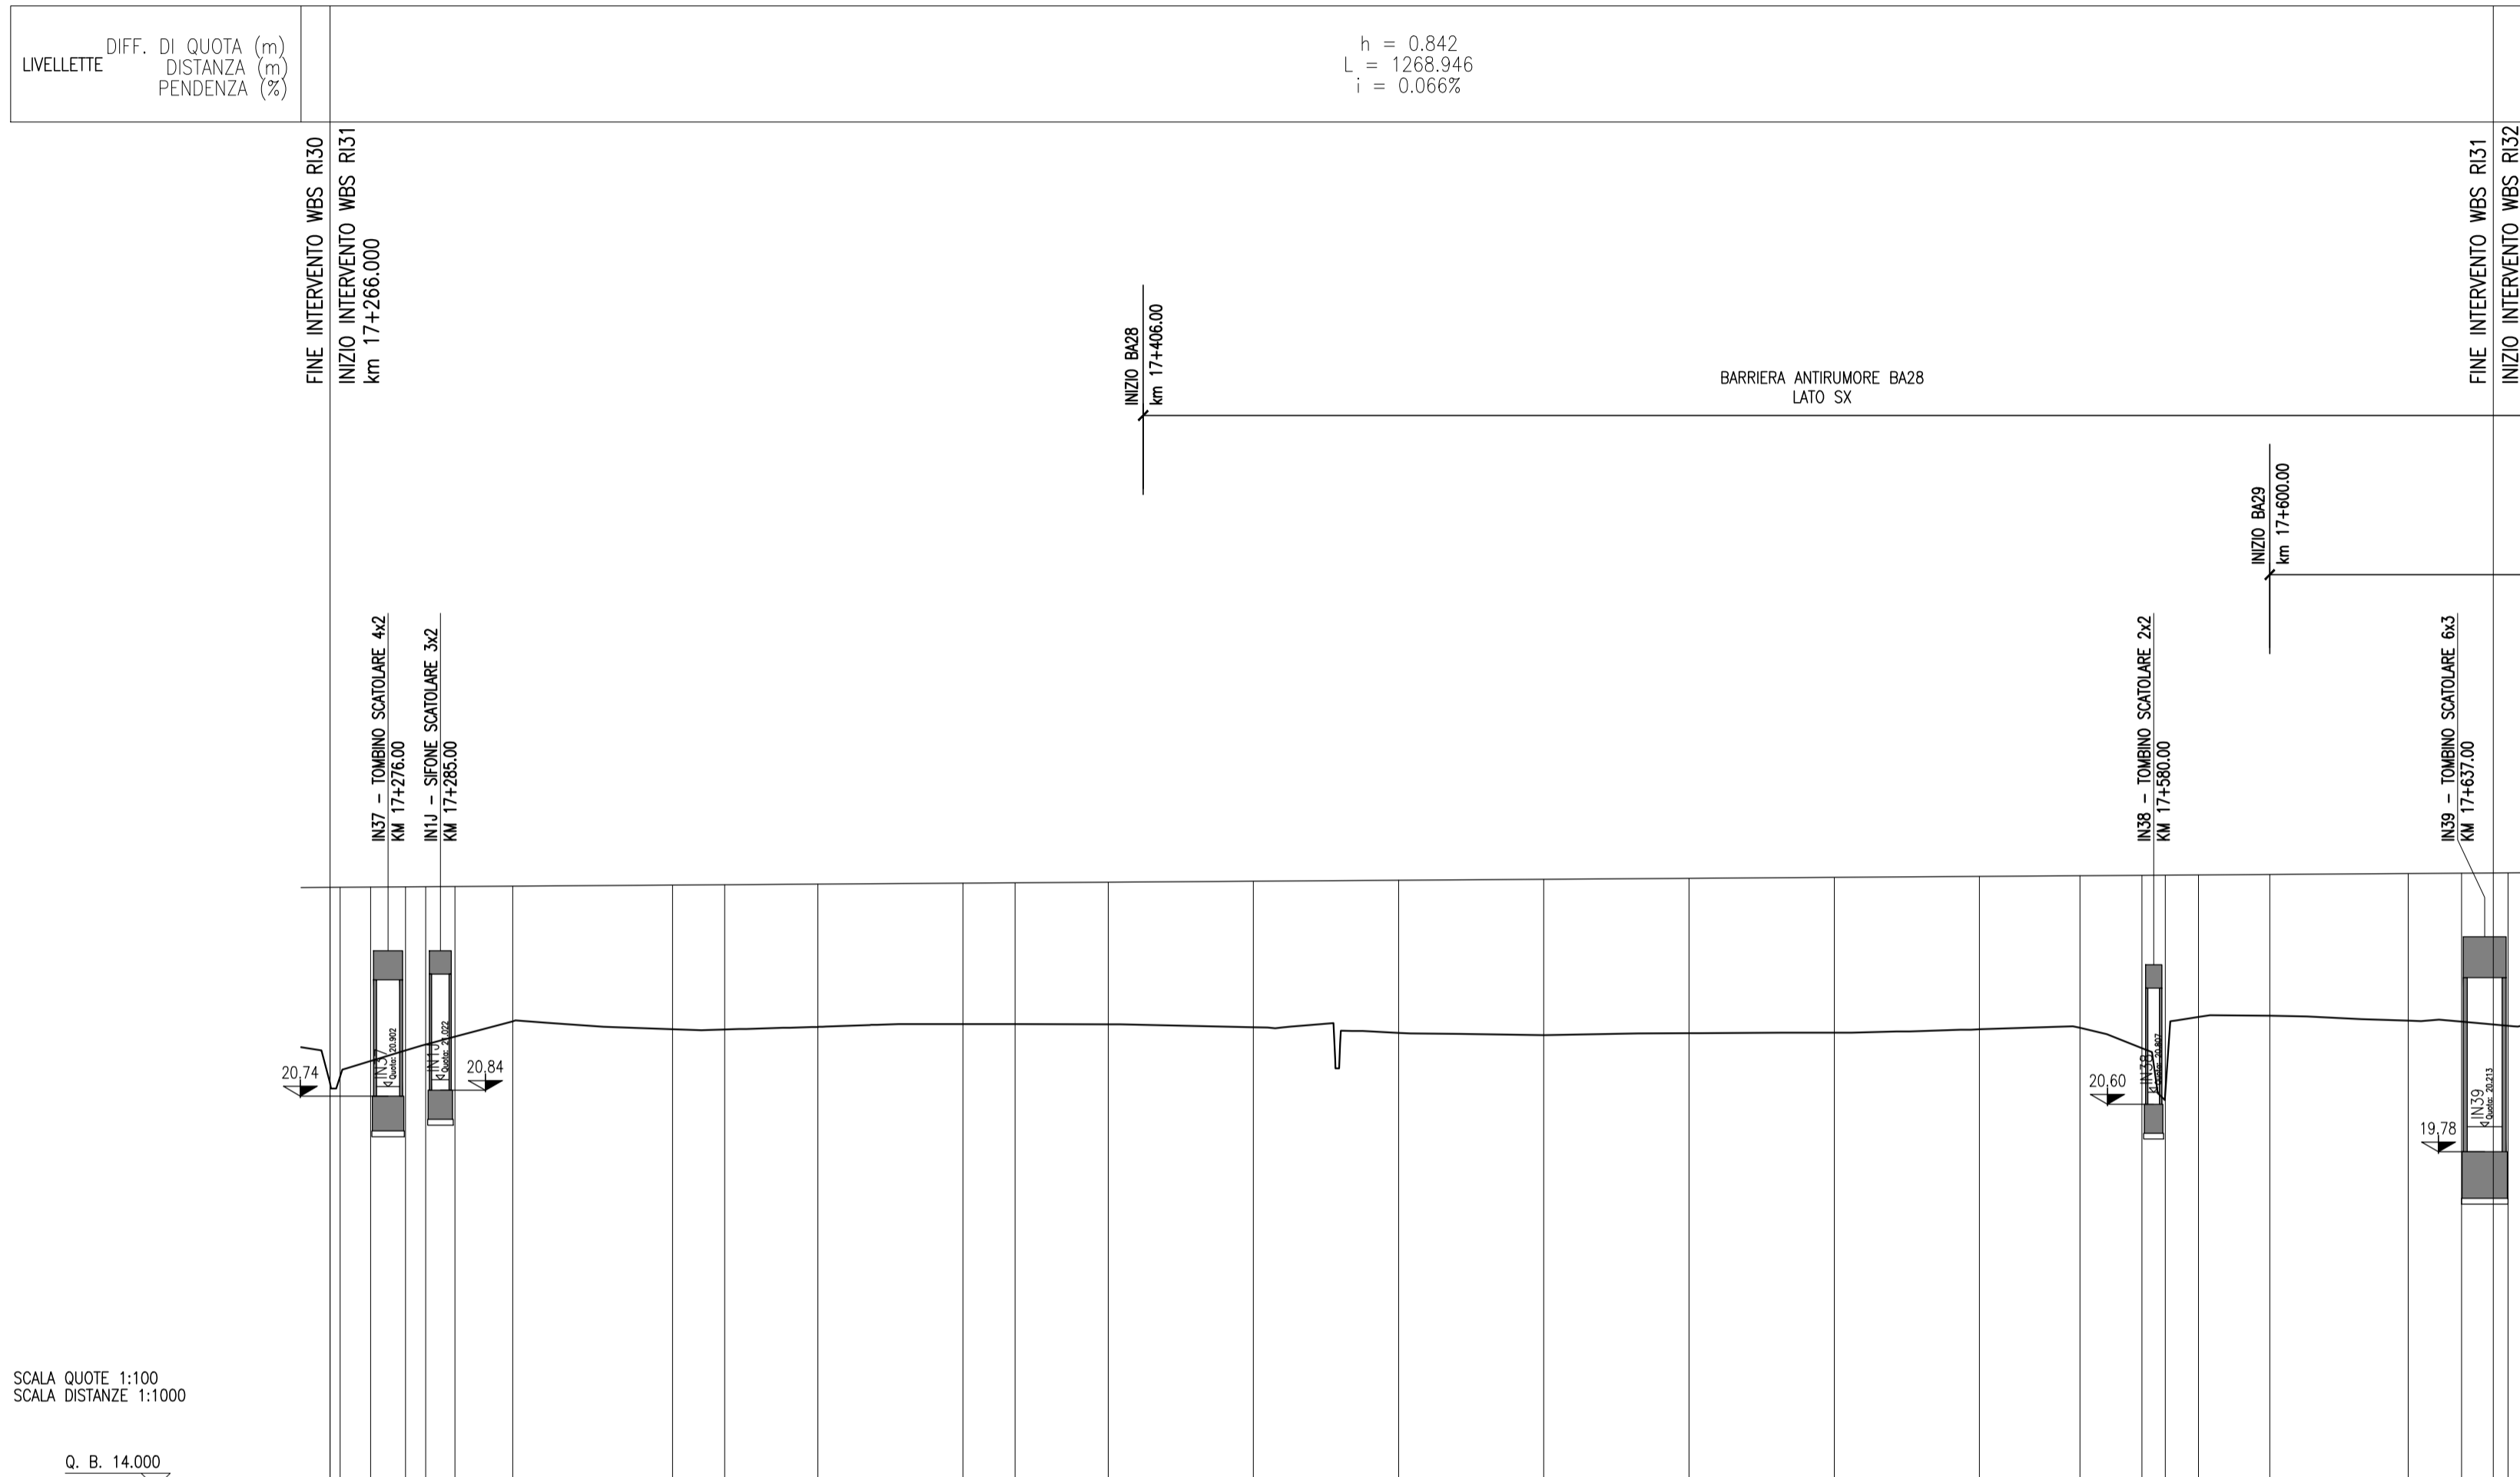

SCALA QUOTE 1:100
SCALA DISTANZE 1:1000

Q. B. 14.000

SEZIONI	QUOTE TERRENO	QUOTE PROGETTO	ETTOMETRICHE	PROGRESSIVE	PARZIALI
-R31-1	-20.961	-24.331	17+300	17+266.000	9.292
-R31-2	-21.070	-24.332		17+267.728	6.000
-R31-3	-21.343	-24.336		17+273.000	3.500
-R31-4	-21.525	-24.340		17+279.000	5.000
-R31-5	-21.629	-24.342		17+282.000	9.946
-R31-6	-21.762	-24.345		17+287.500	27.554
-R31-7	-22.027	-24.352		17+297.446	8.952
-R31-8	-21.891	-24.370		17+325.000	16.048
-R31-9	-21.886	-24.376		17+333.852	25.000
-R31-10	-21.930	-24.387		17+350.000	8.952
-R31-11	-21.979	-24.403		17+375.000	16.048
-R31-12	-21.978	-24.409		17+383.952	25.000
-R31-13	-21.976	-24.420		17+400.000	25.000
-R31-14	-21.924	-24.436		17+425.000	25.000
-R31-15	-21.827	-24.453		17+450.000	25.000
-R31-16	-21.787	-24.470		17+475.000	17.300
-R31-17	-21.822	-24.486		17+500.000	10.700
-R31-18	-21.830	-24.503		17+525.000	4.000
-R31-19	-21.888	-24.519		17+550.000	5.700
-R31-20	-21.913	-24.531		17+567.300	12.300
-R31-21	-21.563	-24.538		17+578.000	23.836
-R31-22	-20.793	-24.541		17+582.000	9.164
-R31-23	-22.100	-24.544		17+587.700	
-R31-24	-22.122	-24.553		17+600.000	
-R31-25	-22.038	-24.568		17+623.836	
-R31-26	-22.022	-24.574		17+633.000	

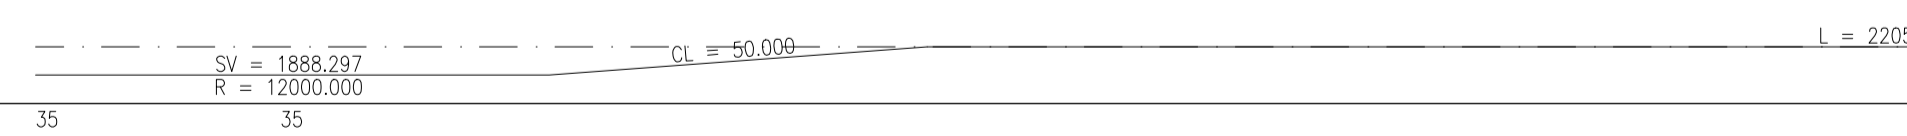

COMMITTENTE: RETE FERROVIARIA ITALIANA GRUPPO FERROVIE DELLO STATO

ALTA Sorveglianza: GRUPPO FERROVIE DELLO STATO

GENERAL CONTRACTOR: Consorzio Iricav Due

INFRASTRUTTURE FERROVIARIE STRATEGICHE DEFINITE DALLA LEGGE OBIETTIVO N. 443/01
LINEA A.V. /A.C. TORINO-VENEZIA Tratta VERONA-PADOVA
Lotto funzionale Verona-Bivio Vicenza
PROGETTO ESECUTIVO

RILEVATI
RILEVATO FERROVIARIO DAL KM 17+266,00 AL KM 17+638,47
GENERALE
Profilo longitudinale

GENERAL CONTRACTOR
PROGETTISTA INTEGRATORE

PROGETTISTA INTEGRATORE
Consorzio Iricav Due
Ing. Paolo CARMONA
Data: Ottobre 2021

DIRETTORE LAVORI
Ing. Luca RANDOLFI

SCALA:
1:1000/100

COMMESSA 1117 **LOTTO** 12 **FASE** E **ENTE** 12 **TIPO DOC.** F7 **OPERA/DISCIPLINA** R13100 **PROGR.** 001 **REV.** A **FOGLIO** 001 di 001

VISTO CONSORZIO IRICAV DUE
Firma
Data
Ottobre 2021

Progettazione:

Rev.	Descrizione	Redatto	Data	Verificato	Data	Approvato	Data
A	EMMISSIONE	F. RONCA	10/2021	F. GIUARTE	10/2021	V. ABELLO	10/2021
B							
C							

CIG: 8377957CD1 **CUP: J41E91000000009** **File:** 811712020793100001A_01.DWG
Cod. origine: CODEC

Progetto cofinanziato dalla Unione Europea

Scalo di polo: **TUTTI I DIRITTI DEL PRESENTE DOCUMENTO SONO RISERVATI. LA PRODUZIONE ANCHE PARZIALE È VIETATA**