


PROFILO LONGITUDINALE
SCALA 1:1000/100

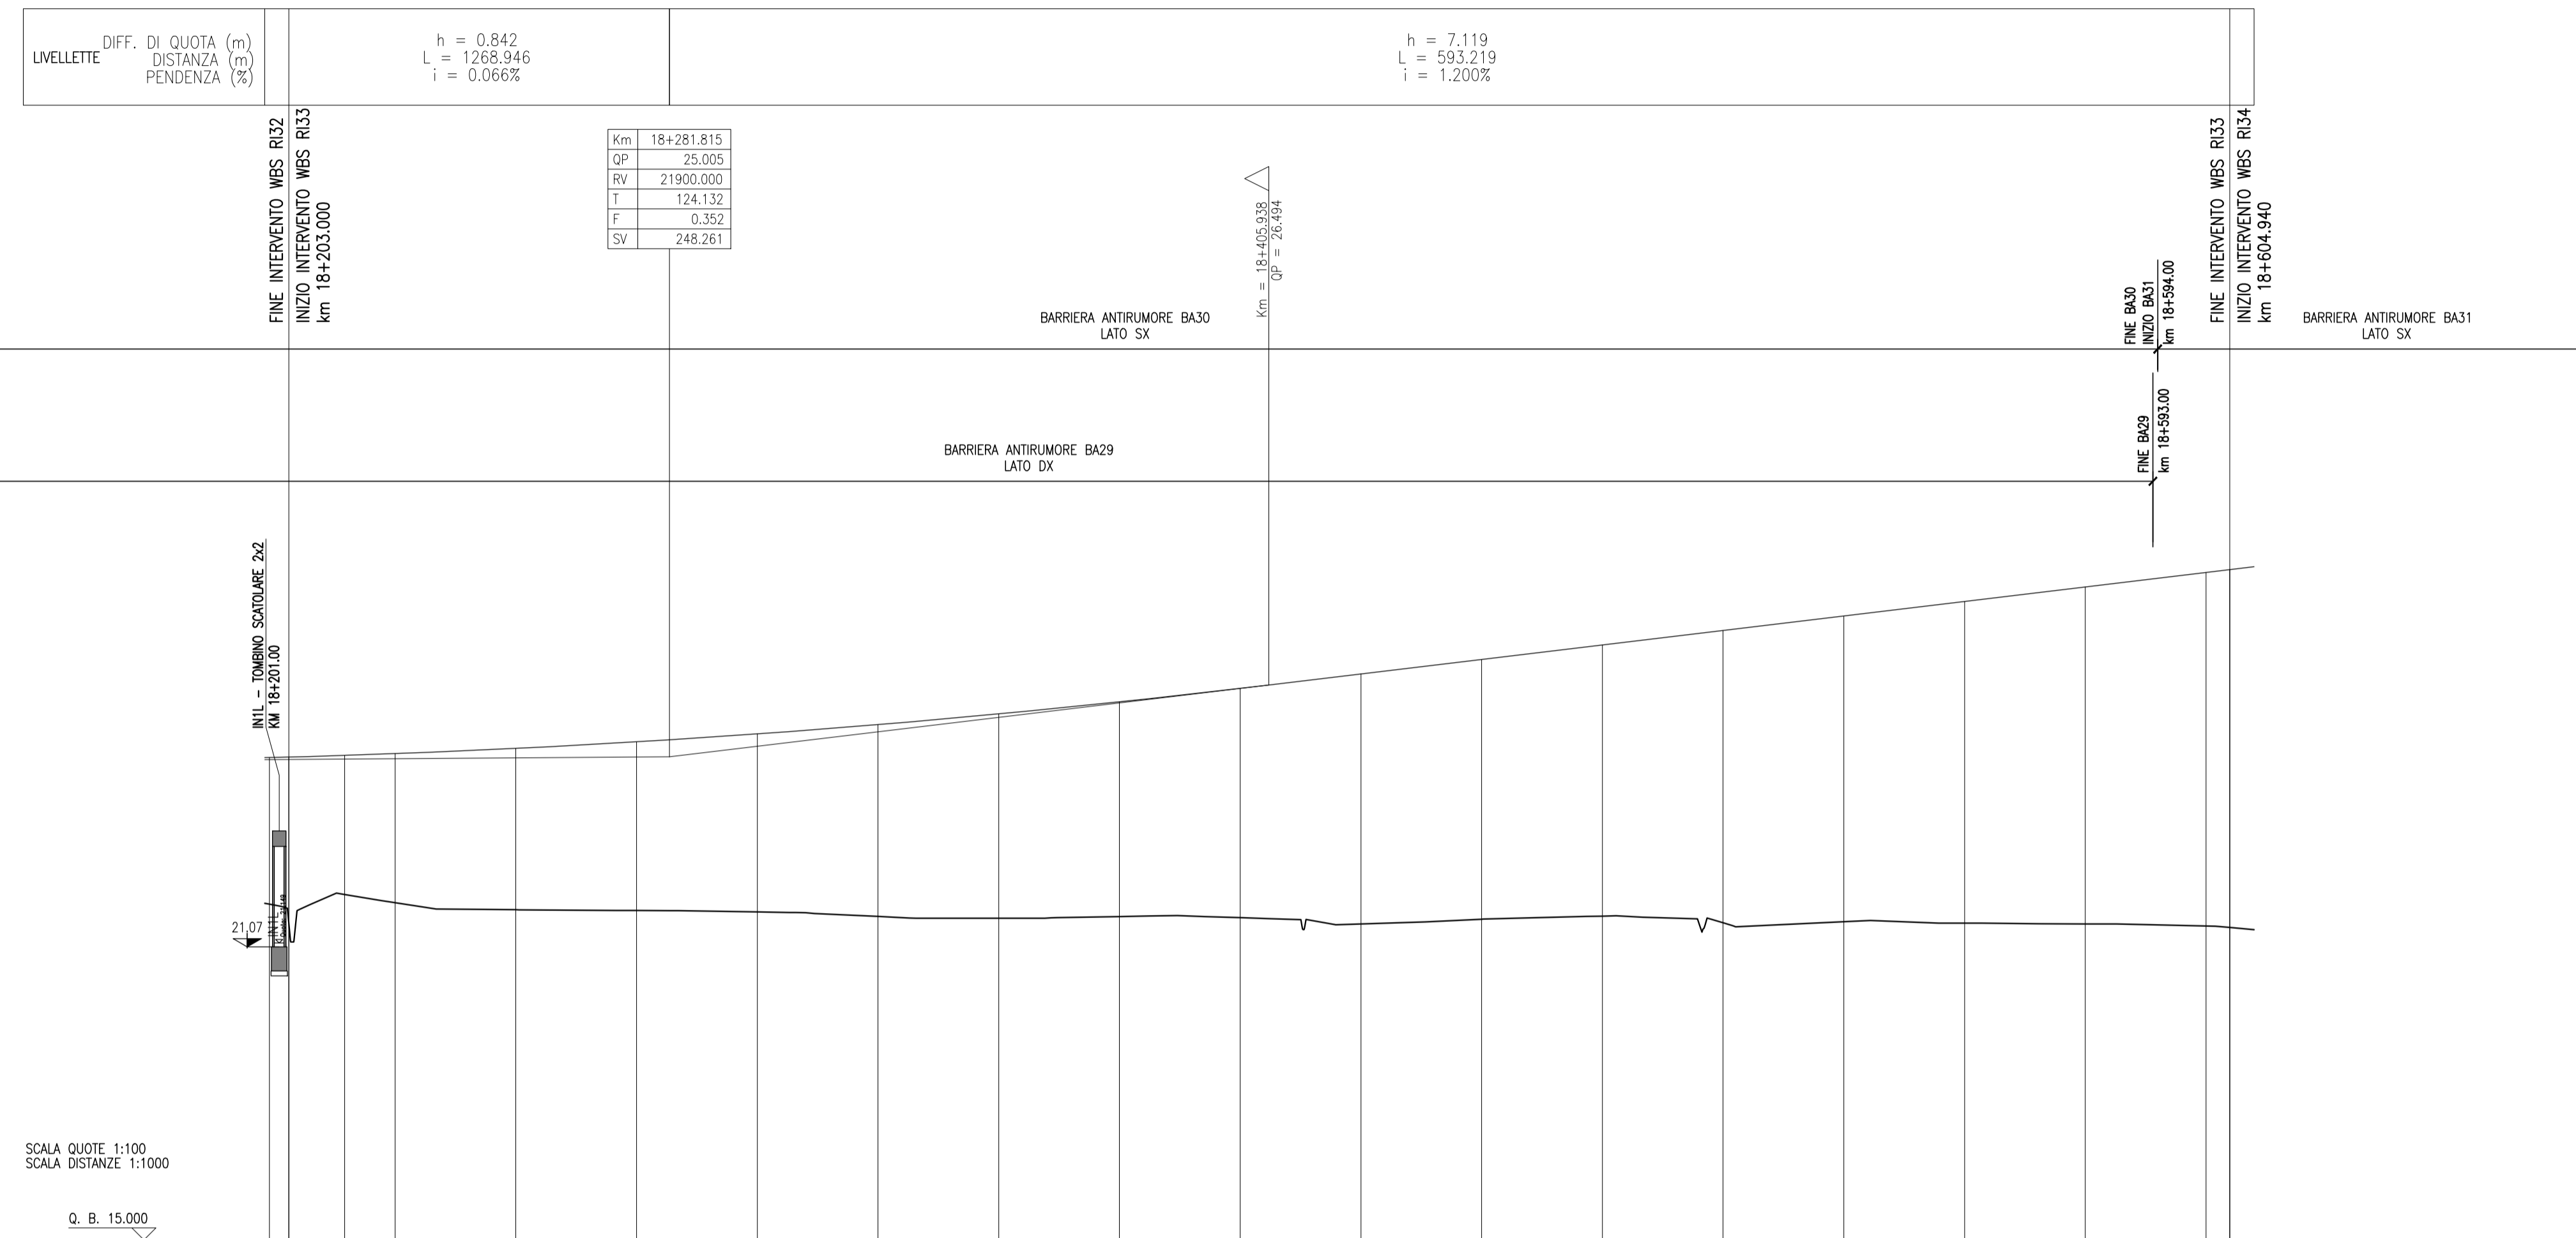

SCALA QUOTE 1:100
SCALA DISTANZE 1:1000

Q. B. 15.000

SEZIONI	QUOTE TERRENO	QUOTE PROGETTO	ETTOMETRICHE	PROGRESSIVE	PARZIALI
-R033-1	-21.558	-24.999	18+300	18+203.000	11.565
-R033-2	-22.155	-25.034	18+400	18+214.565	10.435
-R033-3	-21.985	-25.070	18+500	18+225.000	25.000
-R033-4	-21.838	-25.178	18+600	18+250.000	25.000
-R033-5	-21.823	-25.314	18+700	18+275.000	25.000
-R033-6	-21.794	-25.479	18+800	18+300.000	25.000
-R033-7	-21.699	-25.672	18+900	18+325.000	25.000
-R033-8	-21.663	-25.894	18+1000	18+350.000	25.000
-R033-9	-21.696	-26.145	18+1100	18+375.000	25.000
-R033-10	-21.674	-26.424	18+1200	18+400.000	25.000
-R033-11	-21.544	-26.723	18+1300	18+425.000	25.000
-R033-12	-21.643	-27.023	18+1400	18+450.000	25.000
-R033-13	-21.707	-27.323	18+1500	18+475.000	25.000
-R033-14	-21.588	-27.623	18+1600	18+500.000	25.000
-R033-15	-21.589	-27.923	18+1700	18+525.000	25.000
-R033-16	-21.561	-28.223	18+1800	18+550.000	25.000
-R033-17	-21.545	-28.523	18+1900	18+575.000	25.000
-R033-18	-21.503	-28.823	18+2000	18+600.000	4.940
-R033-19	-21.471	-28.882		18+604.940	
			L = 2205.772		

ANDAMENTO PLANIMETRICO

SOPRAELEVAZIONI

DISEGNI DI RIFERIMENTO

DESCRIZIONE

CODICE

NOTE GENERALI

- TUTTE LE PROGRESSIVE SONO ESPRESSE IN CHILOMETRI E SONO RIFERITE AL BINARIO PARI, SALVO OVE DIVERSAMENTE SPECIFICATO
- TUTTE LE MISURE ESPRESSE SONO IN METRI, SALVO OVE DIVERSAMENTE INDICATO
- TUTTE LE QUOTE ALTIMETRICHE SONO ESPRESSE IN METRI s.l.m.
- LE SOPRAELEVAZIONI SONO ESPRESSE IN MILLIMETRI
- Q.B. = QUOTA DI RIFERIMENTO

COMMITTENTE:



ALTA Sorveglianza:



GENERAL CONTRACTOR:



INFRASTRUTTURE FERROVIARIE STRATEGICHE DEFINITE DALLA LEGGE OBIETTIVO N. 443/01
LINEA A.V. /A.C. TORINO-VENEZIA Tratta VERONA-PADOVA
Lotto funzionale Verona-Bivio Vicenza
PROGETTO ESECUTIVO

RILEVATI
RILEVATO FERROVIARIO DAL KM 18+203,00 AL KM 18+604,94
GENERALE

Profilo longitudinale

GENERAL CONTRACTOR		DIRETTORE LAVORI		SCALA :
Consorzio Iricav Due Ing. Paolo CARMONA Data: Ottobre 2021		Consorzio Iricav Due Ing. Luca RANDOLFI Data: Ottobre 2021		1:1000/100

COMMESSA	LOTTO	FASE	ENTE	TIPO DOC.	OPERA/DISCIPLINA	PROGR.	REV.	FOGLIO
IN17	12	E	12	F7	R13300	001	A	001 di 001

VISTO CONSORZIO IRICAV DUE	
Firma	Data
Ing. Luca RANDOLFI	Ottobre 2021

Rev.	Descrizione	Redatto	Data	Verificato	Data	Approvato	Data
A	EMMISSIONE	F. RONCA	10/2021	F. GIU'ARTE	10/2021	V. AIELLO	10/2021
B							
C							

CIG: 8377957CD1 CUP: J41E9100000009 File: 811712021793300001A_01.DWG
Progetto cofinanziato dalla Unione Europea Cod. origine: CODICE

Scala di plot:

TUTTI I DIRITTI DEL PRESENTE DOCUMENTO SONO RISERVATI. LA PRODUZIONE ANCHE PARZIALE E VIETATA