


PROFILO LONGITUDINALE

Scala 1:1000/100

DISEGNI DI RIFERIMENTO

DESCRIZIONE	CODICE
ELENCO ELABORATI	IN1712E2ER3700001A
RELAZIONE TECNICA GENERALE	IN1712E2ER3700001A
RELAZIONE DI COMPONENTI PD/PE	IN1712E2ER3700001A
PLANIMETRIA STATO DI FATTO	IN1712E2ER3700001A
PLANIMETRIA DI PROGETTO	IN1712E2ER3700001A
PROFILO LONGITUDINALE	IN1712E2ER3700001A
SEZIONI TIPO E PARTICOLARI	IN1712E2ER3700001A
SEZIONI TRASVERSALI - TAV. 1	IN1712E2ER3700001A
SEZIONI TRASVERSALI - TAV. 2	IN1712E2ER3700001A
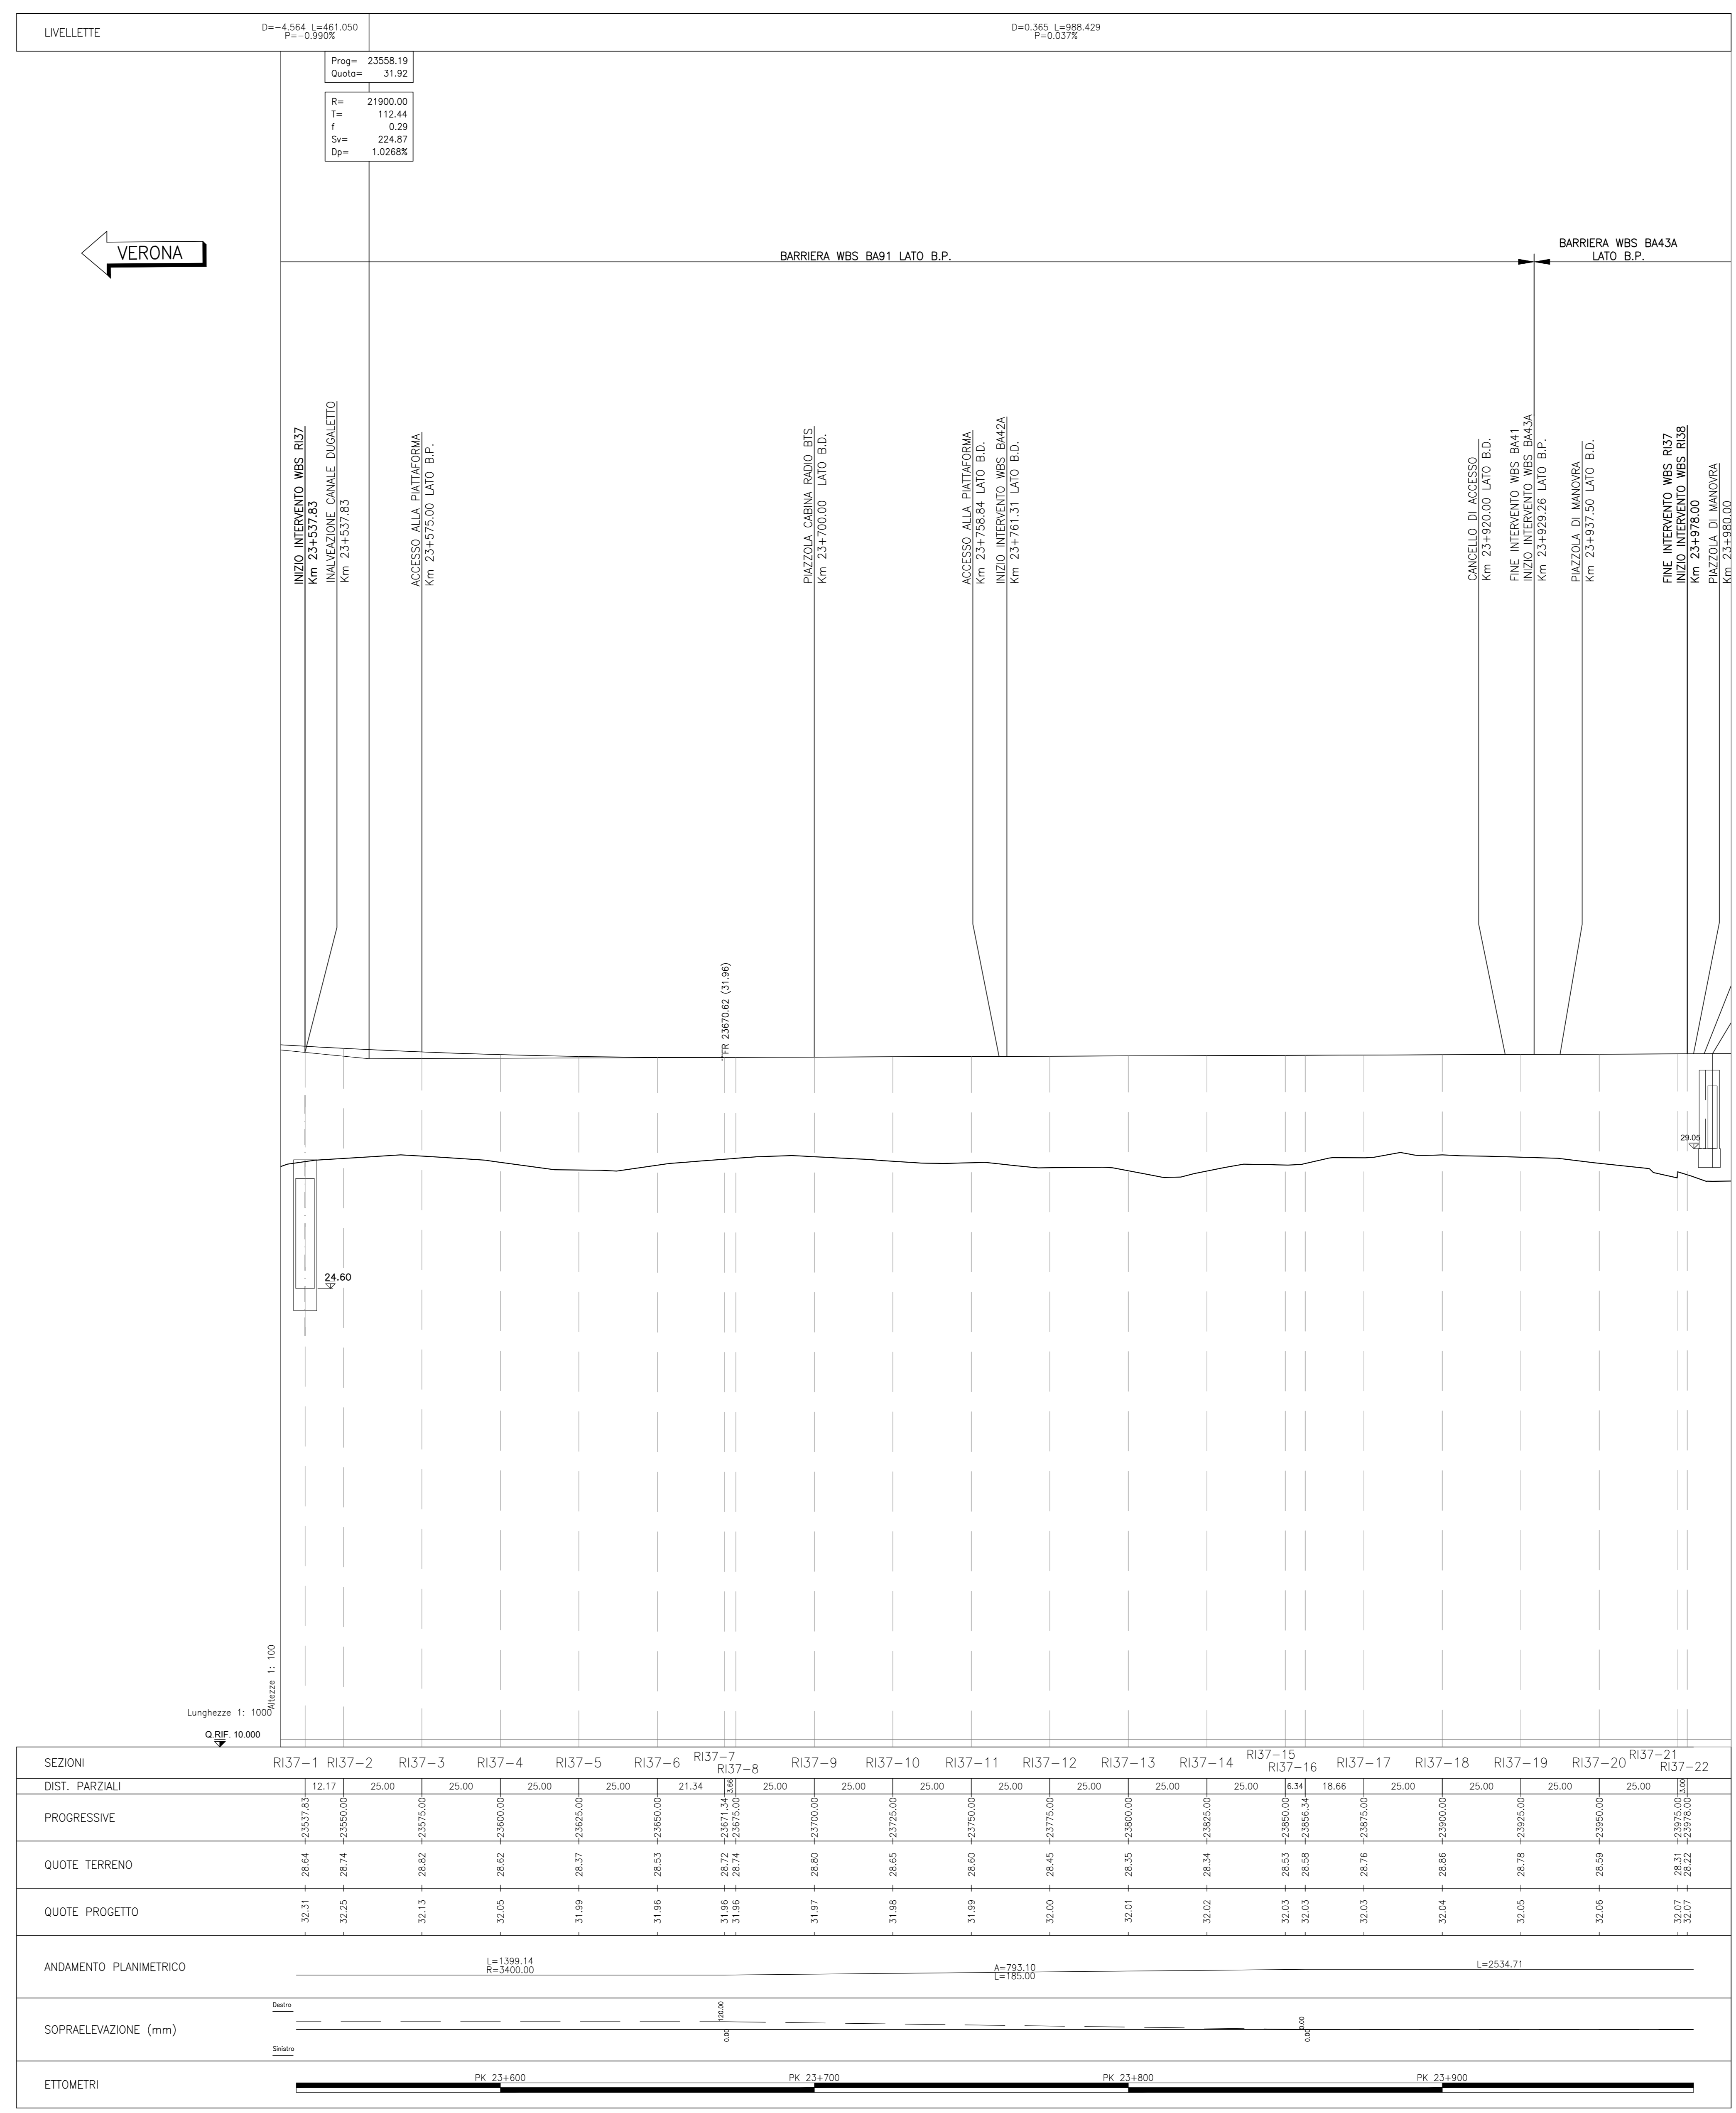

SEZIONI	RI37-1	RI37-2	RI37-3	RI37-4	RI37-5	RI37-6	RI37-7	RI37-8	RI37-9	RI37-10	RI37-11	RI37-12	RI37-13	RI37-14	RI37-15	RI37-16	RI37-17	RI37-18	RI37-19	RI37-20	RI37-21	RI37-22
DIST. PARZIALI	12.17	25.00	25.00	25.00	25.00	25.00	21.34	25.00	25.00	25.00	25.00	25.00	25.00	25.00	25.00	16.34	18.66	25.00	25.00	25.00	25.00	25.00
PROGRESSIVE	2357.85	2382.85	2407.85	2432.85	2457.85	2482.85	2507.85	2532.85	2557.85	2582.85	2607.85	2632.85	2657.85	2682.85	2707.85	2732.85	2757.85	2782.85	2807.85	2832.85	2857.85	2882.85
QUOTE TERRENO	28.64	28.74	28.82	28.85	28.87	28.88	28.89	28.90	28.91	28.92	28.93	28.94	28.95	28.96	28.97	28.98	28.99	29.00	29.01	29.02	29.03	29.04
QUOTE PROGETTO	32.31	32.25	32.13	32.05	31.99	31.96	31.95	31.94	31.93	31.92	31.91	31.90	31.89	31.88	31.87	31.86	31.85	31.84	31.83	31.82	31.81	31.80
ANDAMENTO PLANIMETRICO	L=1399.14 R=3450.00											L=793.10 R=1800.00					L=2534.71					
SOPRAELEVAZIONE (mm)	0																					
ETOMETRI	PK 23+600						PK 24+200						PK 24+800						PK 24+900			

NOTE GENERALI

- TUTTE LE PROGRESSIVE SONO RIFERITE AL BINARIO PARI, SALVO OVE DIVERSAMENTE SPECIFICATO

CARATTERISTICHE DEI MATERIALI

COMMITTENTE: **ALTA SORVEGLIANZA:**

GENERAL CONTRACTOR:

INFRASTRUTTURE FERROVIARIE STRATEGICHE DEFINITE DALLA LEGGE OBIETTIVO N. 443/01
LINEA A.V. /A.C. TORINO-VENEZIA Tratta VERONA-PADOVA
Lotto funzionale Verona-Bivio Vicenza
PROGETTO ESECUTIVO

RILEVATI
RILEVATO FERROVIARIO DAL KM 23+253.83 AL KM 23+978.00
GENERALE
PROFILO LONGITUDINALE

GENERAL CONTRACTOR: **DIRETTORE LAVORI:** **SCALA:** 1:1000/100

CONSEGNA: **LOTTI:** **FASE:** **TRACCE:** **PROG.:** **REV.:** **FOGGIO:**

PROGETTAZIONE:

Rev.	Descrizione	Autore	Data	Verificato	Data	Approvato	Data
A	ESIGIONE
B							
C							

OG: 837797C01 **CLP:** 341E9100000009 **File:** 10110207/93700001A_01_01.dwg
Progetto cofinanziato dalla Unione Europea **Cod. origine:** 0303

TUTTI I DIRITTI DEL PRESENTE DOCUMENTO SONO RISERVATI. LA PRODUZIONE ANCHE PARZIALE È VIETATA.