PROFILO LONGITUDINALE
Scala 1:1000/100

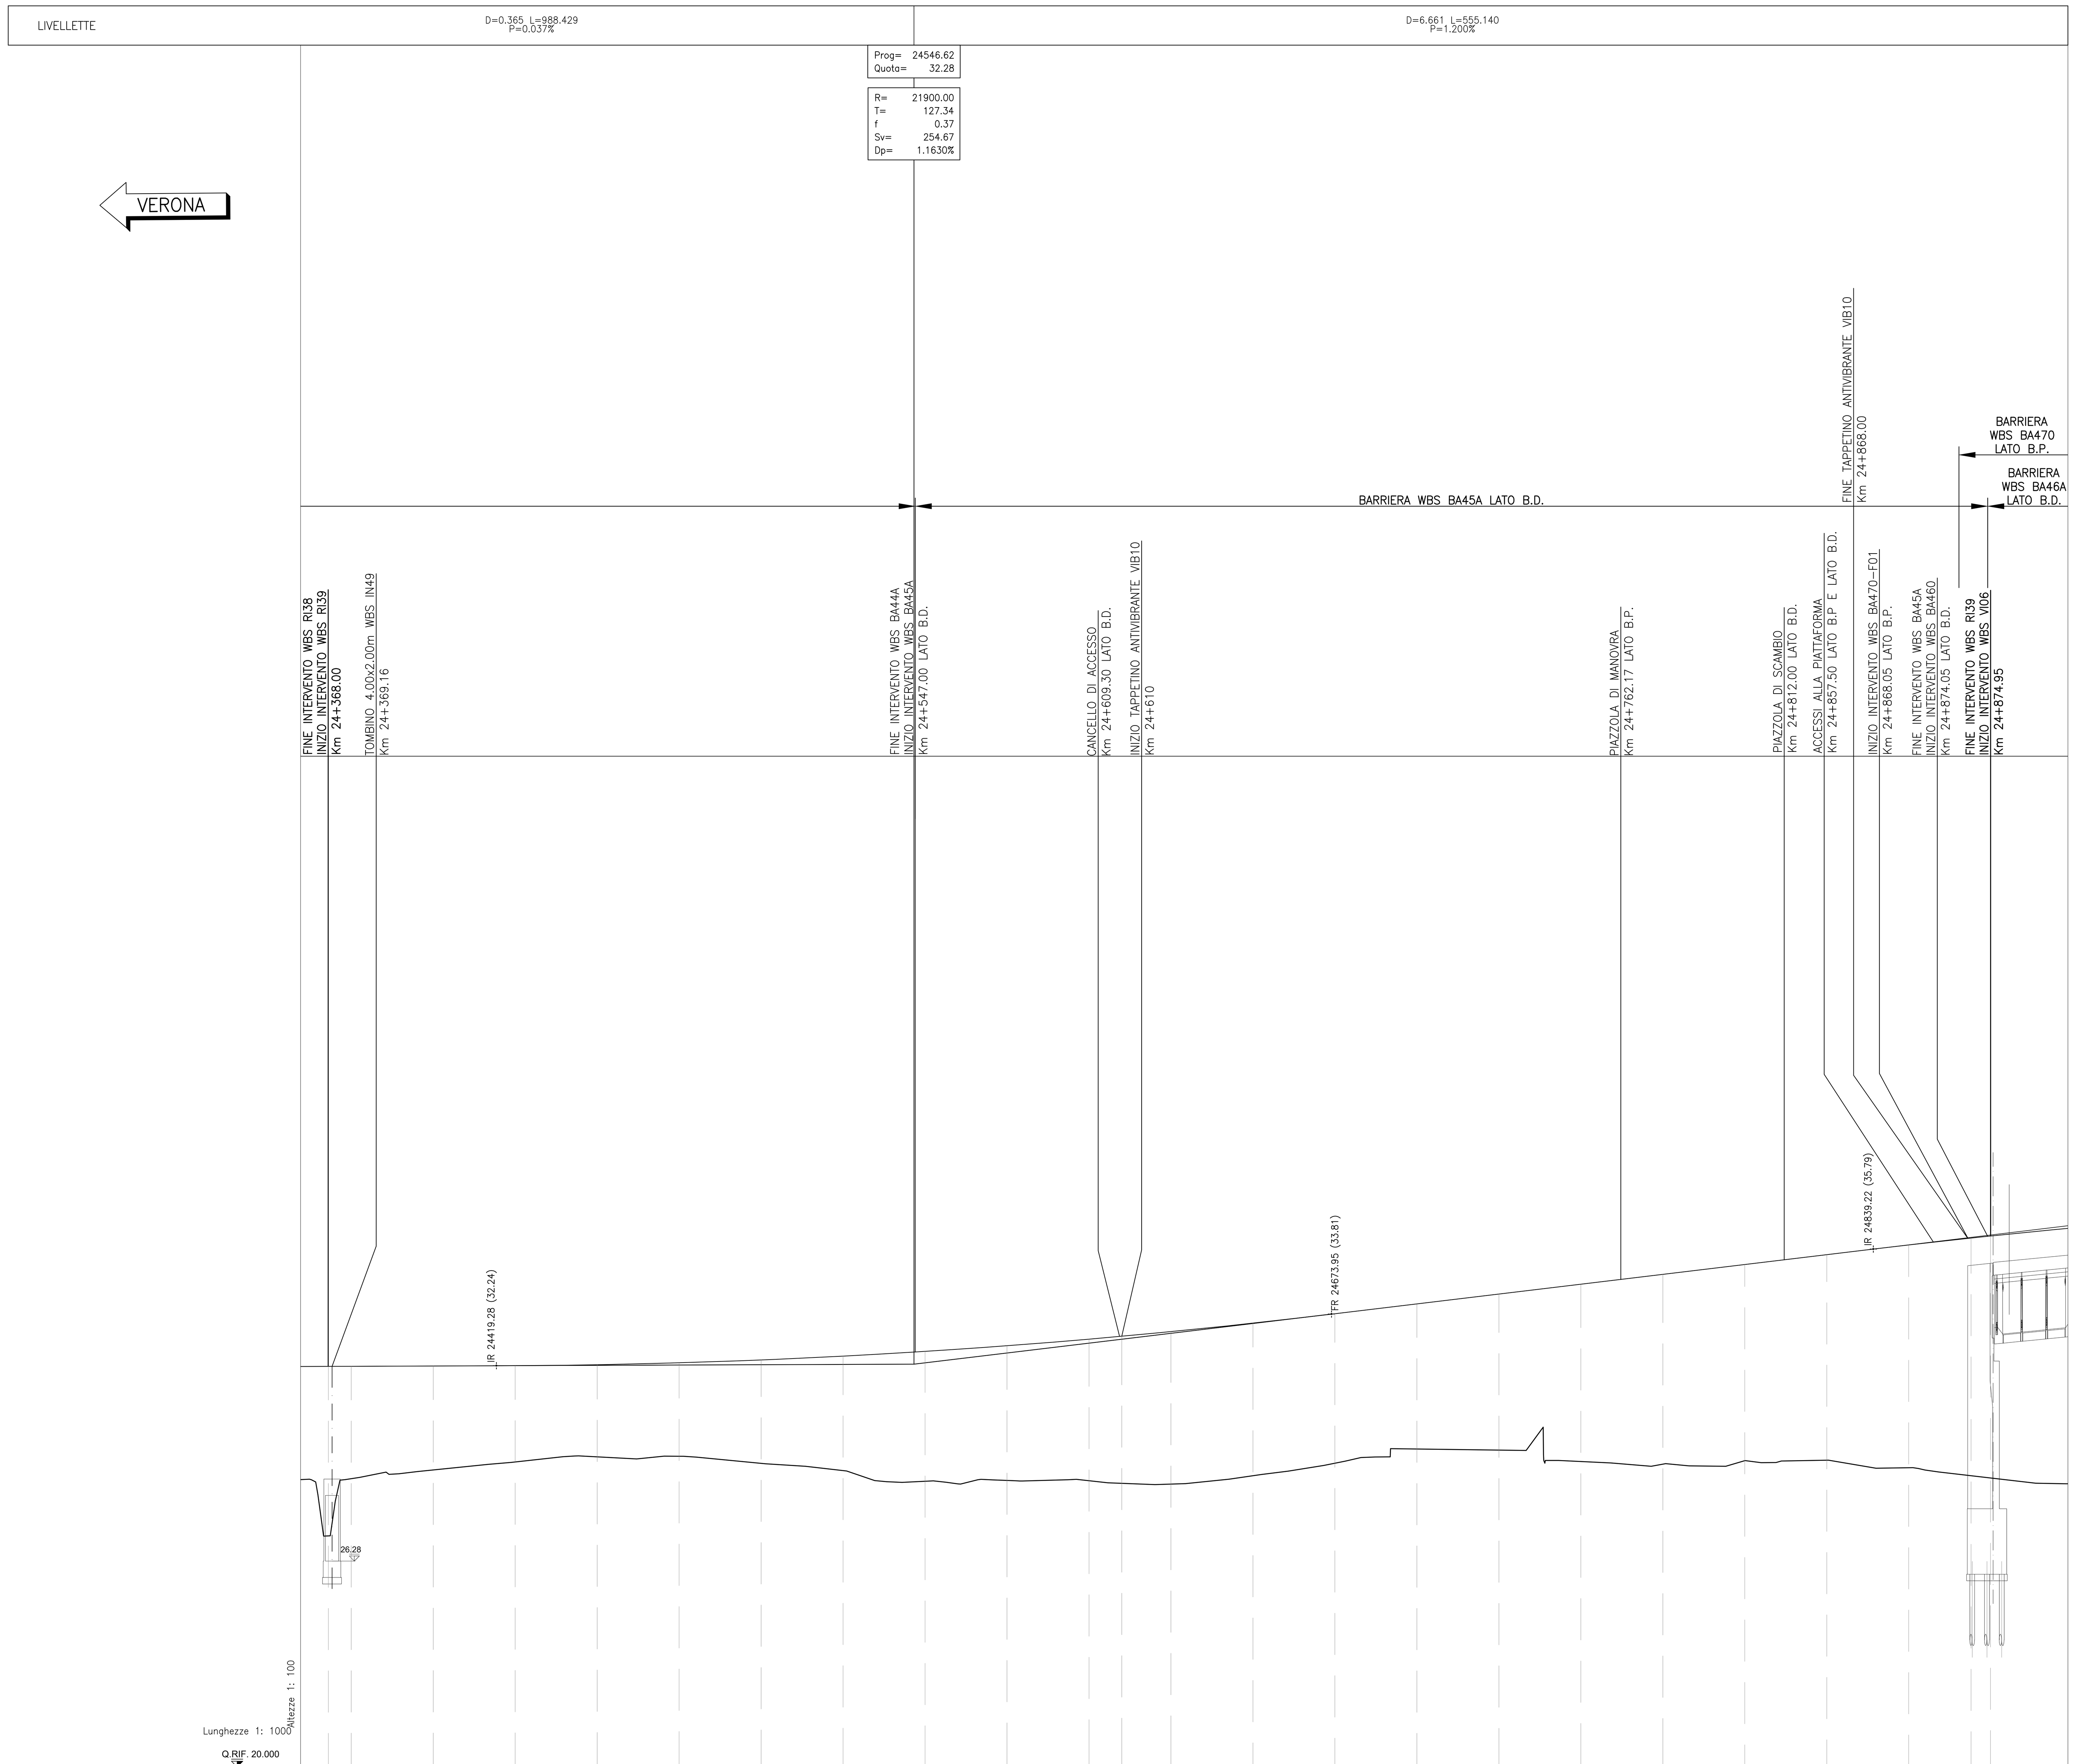

SEZIONI	DIST. PARZIALI	PROGRESSIVE	QUOTE TERRENO	QUOTE PROGETTO
RI39-1		24368.00	27.05	32.22
RI39-2	7.00	24375.00	28.79	32.22
RI39-3	25.00	24400.00	29.06	32.23
RI39-4	25.00	24425.00	29.30	32.24
RI39-5	25.00	24450.00	29.46	32.27
RI39-6	25.00	24475.00	29.48	32.33
RI39-7	25.00	24500.00	29.26	32.41
RI39-8	25.00	24525.00	29.04	32.53
RI39-9	25.00	24550.00	28.71	32.67
RI39-10	25.00	24575.00	28.74	32.85
RI39-11	25.00	24600.00	28.73	33.05
RI39-12	9.00	24609.00	28.65	33.13
RI39-13	1.00	24610.00	28.65	33.14
RI39-14	15.00	24625.00	28.63	33.28
RI39-15	25.00	24650.00	28.88	33.54
RI39-16	25.00	24675.00	29.26	33.82
RI39-17	25.00	24700.00	29.70	34.12
RI39-18	25.00	24725.00	29.67	34.42
RI39-19	25.00	24750.00	29.32	34.72
RI39-20	25.00	24775.00	29.23	35.02
RI39-21	25.00	24800.00	29.34	35.32
RI39-22	25.00	24825.00	29.36	35.62
RI39-23	25.00	24850.00	29.12	35.92
RI39-24	18.00	24868.00	28.89	36.12
RI39-25	1.00	24869.00	28.88	36.13
RI39-26	5.95	24874.95	28.81	36.19

ANDAMENTO PLANIMETRICO: L=2534.71

SOPRAELEVAZIONE (mm): Destro / Sinistro

ETTOMETRI: PK 24+400, PK 24+500, PK 24+600, PK 24+700, PK 24+800

DISEGNI DI RIFERIMENTO

DESCRIZIONE	CODICE
ELENCO ELABORATI	IIN1712EI2EERI3900001A
RELAZIONE TECNICA GENERALE	IN1712EI2RORI3900001A
RELAZIONE DI CONFRONTO PD/PE	IN1712EI2RORI3900003A
PLANIMETRIA STATO DI FATTO	IN1712EI2P8RI3900001A
PLANIMETRIA DI PROGETTO	IN1712EI2P8RI3900002A
PROFILO LONGITUDINALE	IN1712EI2F7RI3900001A
SEZIONI TIPO E PARTICOLARI	IN1712EI2WZRI3900001A
SEZIONI TRASVERSALI – TAV. 1	IN1712EI2W9RI3900001A
SEZIONI TRASVERSALI – TAV. 2	IN1712EI2W9RI3900002A
SEZIONI TRASVERSALI – TAV. 3	IN1712EI2W9RI3900003A
SEZIONI TRASVERSALI – TAV. 4	IN1712EI2W9RI3900004A
SEZIONI TRASVERSALI – TAV. 5	IN1712EI2W9RI3900005A
TABULATI MOVIMENTI TERRA	IN1712EI2TTRI3900001A
RELAZIONE IDRAULICA SMALTIMENTO ACQUE	IN1712EI2RIRI3904001A
PLANIMETRIA IDRAULICA E SEZIONI DI SCARICO	IN1712EI2PZRI3904001A

NOTE GENERALI

– TUTTE LE PROGRESSIVE SONO RIFERITE AL BINARIO PARI, SALVO OVE DIVERSAMENTE SPECIFICATO

CARATTERISTICHE DEI MATERIALI

COMMITTENTE: RFI RETE FERROVIARIA ITALIANA – GRUPPO FERROVIE DELLO STATO

ALTA SORVEGLIANZA: ITALFERR – GRUPPO FERROVIE DELLO STATO

GENERAL CONTRACTOR: Consorzio IricAV Due

INFRASTRUTTURE FERROVIARIE STRATEGICHE DEFINITE DALLA LEGGE OBIETTIVO N. 443/01

LINEA A.V. /A.C. TORINO-VENEZIA Tratta VERONA-PADOVA
Lotto funzionale Verona-Bivio Vicenza

PROGETTO ESECUTIVO

RILEVATI
RILEVATO FERROVIARIO DAL KM 24+368.00 AL KM 24+874.95
GENERALE
PROFILO LONGITUDINALE

GENERAL CONTRACTOR		DIRETTORE LAVORI	SCALA :
IL PROGETTISTA INTEGRATORE ing. Giovanni MALAVENDA Iscritto all'albo degli ingegneri di Venezia n. 4289 Data: Ottobre 2021	Consorzio Iricav Due ing. Paolo CARMONA Data: Ottobre 2021		1:1000/100

COMMESSA	LOTTO	FASE	ENTE	TIPO DOC.	OPERA/DISCIPLINA	PROGR.	REV.	FOGLIO
IN17	12	E	I2	F7	RI3900	001	A	DI

VISTO CONSORZIO IRICAV DUE — Firma: ing. Luca RANDOLFI — Data: Ottobre 2021

Progettazione :

Rev.	Descrizione	Redatto	Data	Verificato	Data	Approvato	Data	IL PROGETTISTA
A	EMISSIONE	Arrigotti	15/10/21	Gordani	15/10/21	Galvanin	15/10/21	Data 15/10/21
B								
C								

CIG. 8377957CD1 — CUP: J41E91000000009 — File: IN1712EI2F7RI3900001A_01.DWG — Cod. origine: CODICE

Progetto cofinanziato dalla Unione Europea

Scala di plot:

TUTTI I DIRITTI DEL PRESENTE DOCUMENTO SONO RISERVATI: LA PRODUZIONE ANCHE PARZIALE È VIETATA