


PROFLO LONGITUDINALE  
Scala: 1:1000/100

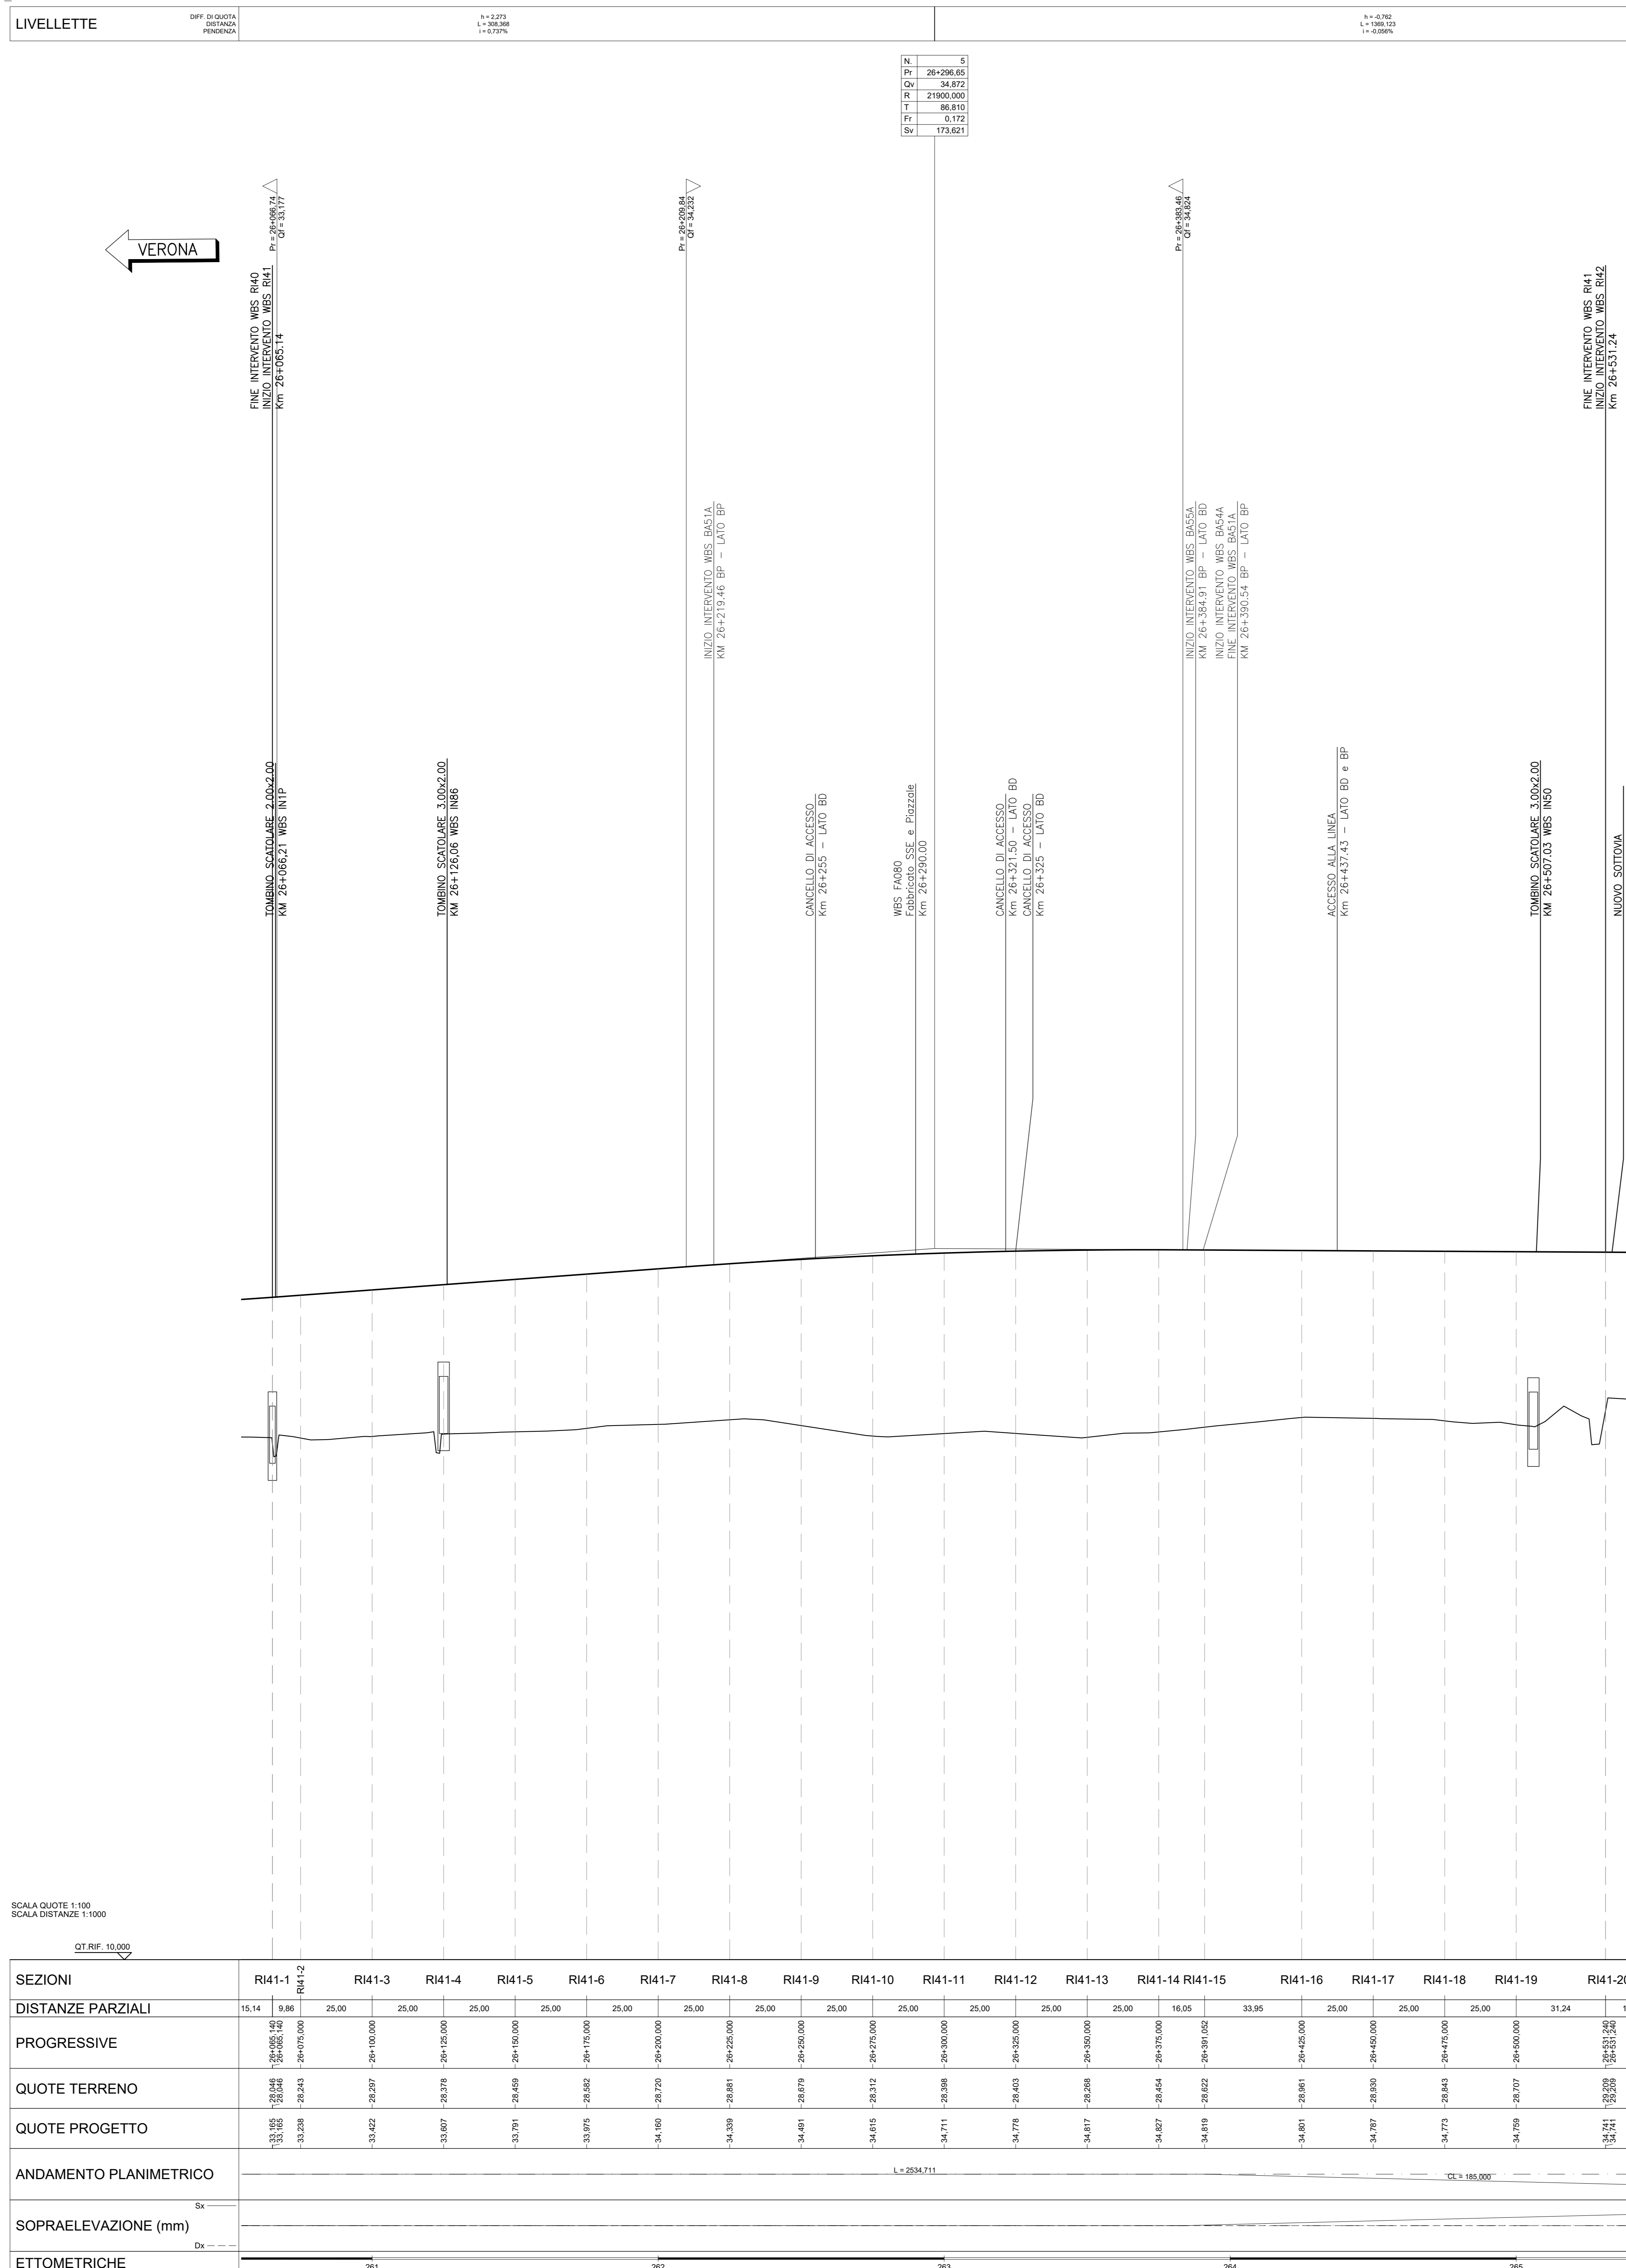

DESCRIZIONE	CODICE
RELAZIONE TECNICA GENERALE	IM1712E2R0R4140001A
RELAZIONE DI CONFRONTO PRO/PE	IM1712E2R0R4140002A
PLANIMETRIA STATO DI FATTO	IM1712E2R0R4140003A
PLANIMETRIA DI PROGETTO	IM1712E2R0R4140004A
PROFLO LONGITUDINALE	IM1712E2R0R4140005A
SEZIONI TIPO E PARTICOLARI	IM1712E2R0R4140006A
SEZIONI TRASVERSALI - TAV. 1	IM1712E2R0R4140007A
SEZIONI TRASVERSALI - TAV. 2	IM1712E2R0R4140008A
SEZIONI TRASVERSALI - TAV. 3	IM1712E2R0R4140009A
SEZIONI TRASVERSALI - TAV. 4	IM1712E2R0R4140010A
TABELLARI MOVIMENTI TERRA	IM1712E2R0R4140011A
RELAZIONE IDRAULICA SMIANTIMENTO ACQUE	IM1712E2R0R4140012A
PLANIMETRIA IDRAULICA E SEZIONE DI SCARICO	IM1712E2R0R4140013A

NOTE GENERALI

- TUTTE LE PROGRESSIVE SONO RIFERITE AL BINARIO PARI, SALVO OVE DIVERSAMENTE SPECIFICATO

CARATTERISTICHE DEI MATERIALI

COMMITTENTE:

ALTA SORVEGLIANZA:

GENERAL CONTRACTOR:

INFRASTRUTTURE FERROVIARIE STRATEGICHE DEFINITE DALLA LEGGE OBIETTIVO N. 443/01  
LINEA A.V. / A.C. TORINO-VENEZIA Tratta VERONA-PADOVA  
Lotto funzionale Verona-Bivio Vicenza  
PROGETTO ESECUTIVO  
RILEVATI  
RILEVATO FERROVIARIO DA PK 26+065,14 A PK 26+531,24  
GENERALE  
PROFLO LONGITUDINALE

PROGETTISTA	CONTRATTORE	DIRETTORE LAVORI	SCALA:
Icona Due	Icona Due	Icona Due	1:1000/100
DATA: Luglio 2021	DATA: Luglio 2021	DATA: Luglio 2021	

PROGRESSIVA: 12 E 12 F7 R14100 001 A

PROGETTAZIONE:

Dis.	Descrizione	Verificato	Data	Verificato	Data	Approvato	Data
A	ESPOSIZIONE	Cheloni	Luglio 2021	Cheloni	Luglio 2021	Cheloni	Luglio 2021
B							
C							

CG: 6377957001 CUP: J41F91000000009 File: IM1712E2R0R4140004\_01.dwg Cod. origine: 0000

Progetto cofinanziato dalla Unione Europea