


PROFILO LONGITUDINALE  
Scala 1:1000/100

LIVELLETTE	DIFF. SULLA DISTANZA PONDENZA	1+4.473 1+119.21 1+0.307%	1+2.762 1+119.63 1+0.27%
------------	-------------------------------	---------------------------------	--------------------------------

N	7
Pi	28+844.49
Q	38.584
R	4000.00
T	21.535
Q	6.06
Sv	45.989

← VERONA

VICENZA →

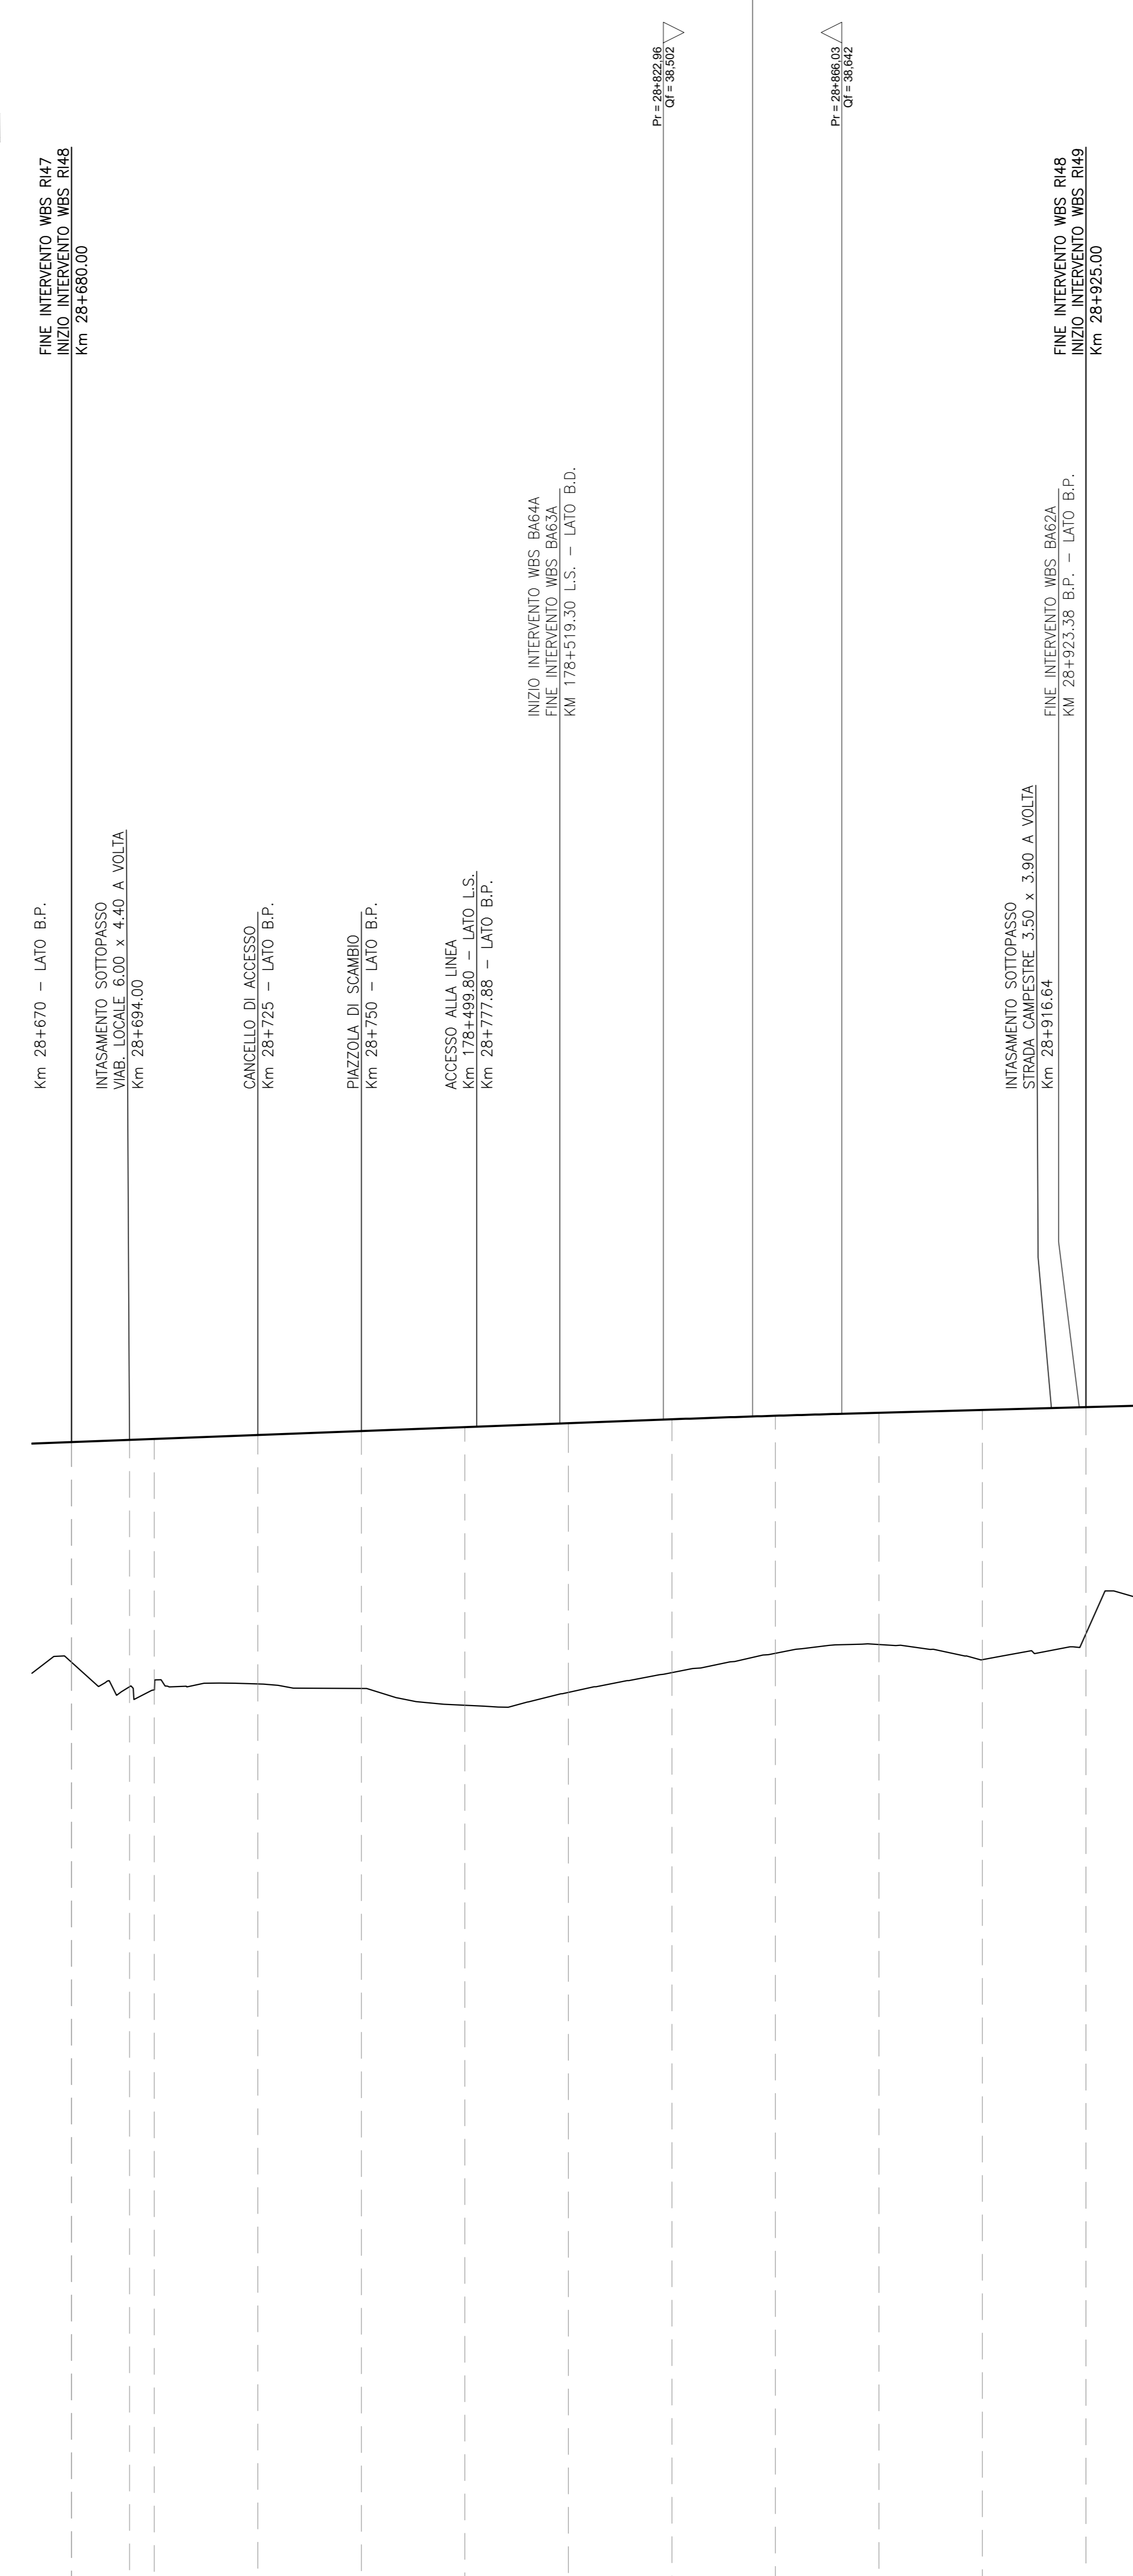

SCALA QUOTE 1:100  
SCALA DISTANZE 1:1000

ANDAMENTO PLANIMETRICO	L = 4227.065											
SOPRAELEVAZIONE (mm)	Sv											
ETTOMETRICHE	Dx											

DESCRIZIONE	CODICE
RELAZIONE TECNICA GENERALE	IM1712E2R0R484001A
RELAZIONE DI MODIFICA PD/PE	IM1712E2R0R484002A
PLANIMETRIA STATO DI FATTO	IM1712E2R0R484003A
PLANIMETRIA DI PROGETTO	IM1712E2R0R484004A
PROFILO LONGITUDINALE	IM1712E2R0R484005A
SEZIONI TIPO E PARTICOLARI	IM1712E2R0R484006A
SEZIONI TRASVERSALI - TAV. 1	IM1712E2R0R484007A
SEZIONI TRASVERSALI - TAV. 2	IM1712E2R0R484008A
TABELLARI MOVIMENTI TERRA	IM1712E2R0R484009A
RELAZIONE ORGANICA SMALTIMENTO ACQUE	IM1712E2R0R484010A
PLANIMETRIA ORAULICA	IM1712E2R0R484011A
INTASAMENTO OPERA ALLA PK 28+694.00	IM1712E2R0R484012A
INTASAMENTO OPERA ALLA PK 28+916.04	IM1712E2R0R484013A

NOTE GENERALI

- TUTTE LE PROGRESSIVE SONO RIFERITE AL BINARIO PARI, SALVO OVE DIVERSAMENTE SPECIFICATO

CARATTERISTICHE DEI MATERIALI

COMMITTENTE:

ALTA SOVRIGLIANZA:

GENERAL CONTRACTOR:

INFRASTRUTTURE FERROVIARIE STRATEGICHE DEFINITE DALLA LEGGE OBIETTIVO N. 443/01  
LINEA A.V. / A.C. TORINO-VENEZIA Tratta VERONA-PADOVA  
Lotto funzionale Verona-Bivio Vicenza  
PROGETTO ESECUTIVO  
RILEVATI  
RILEVATO FERROVIARIO DA PK 28+680,00 A PK 28+925,00  
GENERALE  
PROFILO LONGITUDINALE


SCALA: 1:1000/100

PROGETTO FINANZIATO dalla Unione Europea